

**Legende**

- Bauliche Massnahme
- Flächenbegrenzung, Bestand
- Maßkette, Planung
- Maßkette, Bestand
- Radfahrstreifen incl. Sicherheitsstreifen
- Radweg incl. Sicherheitsstreifen
- Fahrbahnteiler / Mittelstreifen
- Ruhender Verkehr
- Bushaltestelle
- Bushaltestelle + Radfahrstreifen
- Fußgängerverkehrsfläche
- Sonstiges
- Haltestelle

**Landeshauptstadt München**

**Raumaufteilung Variante 1 - Schnitte**


**Domagkstraße zwischen Leopoldstr. und Ungererstr.**

Maßstab: 1:500  
München, 10/2022


IB Kaltenecker






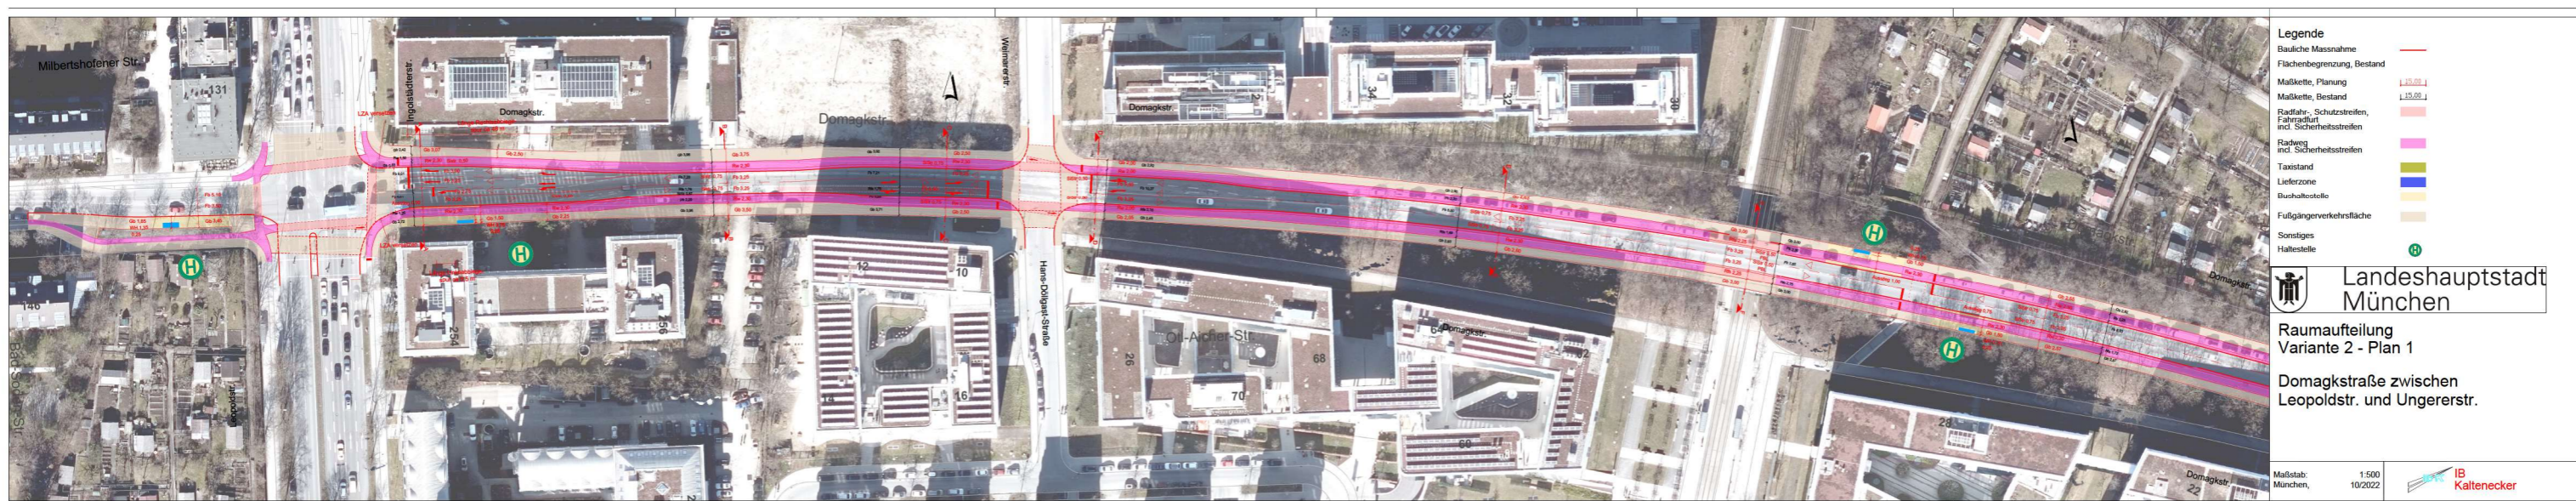



















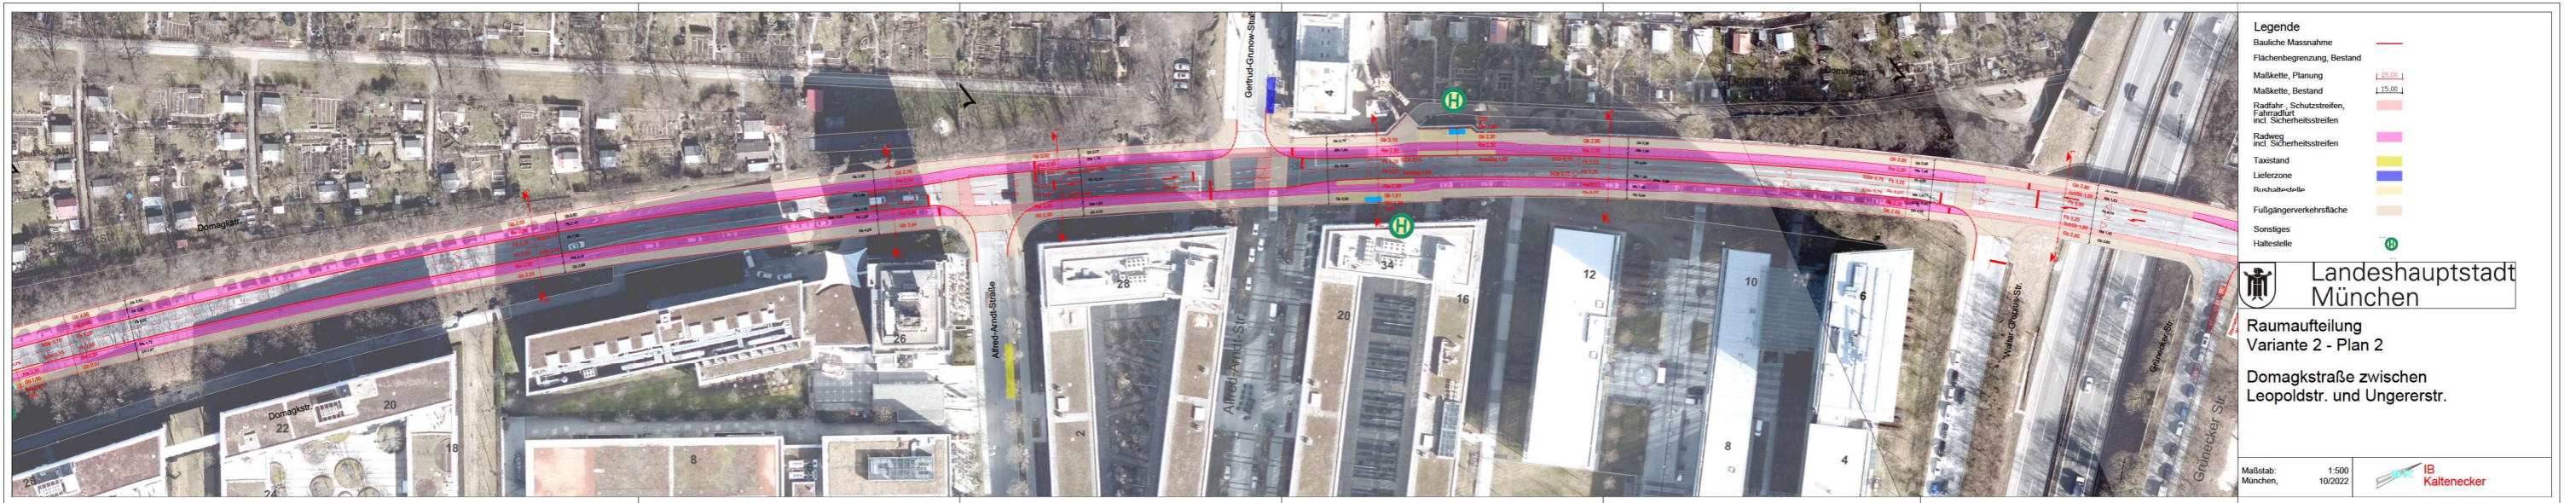



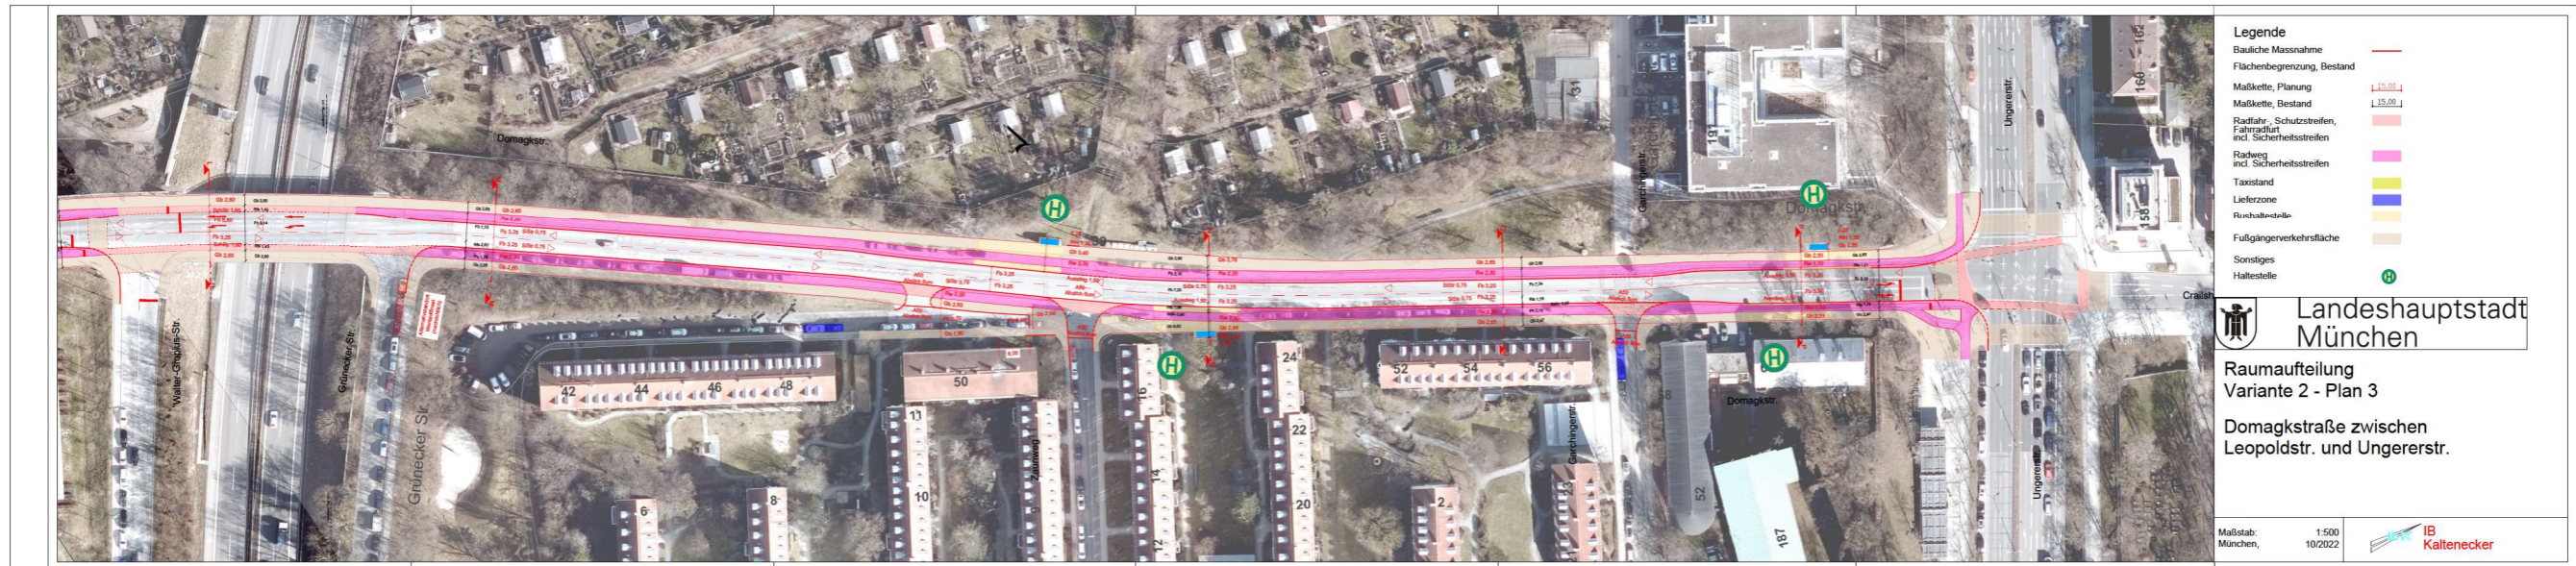



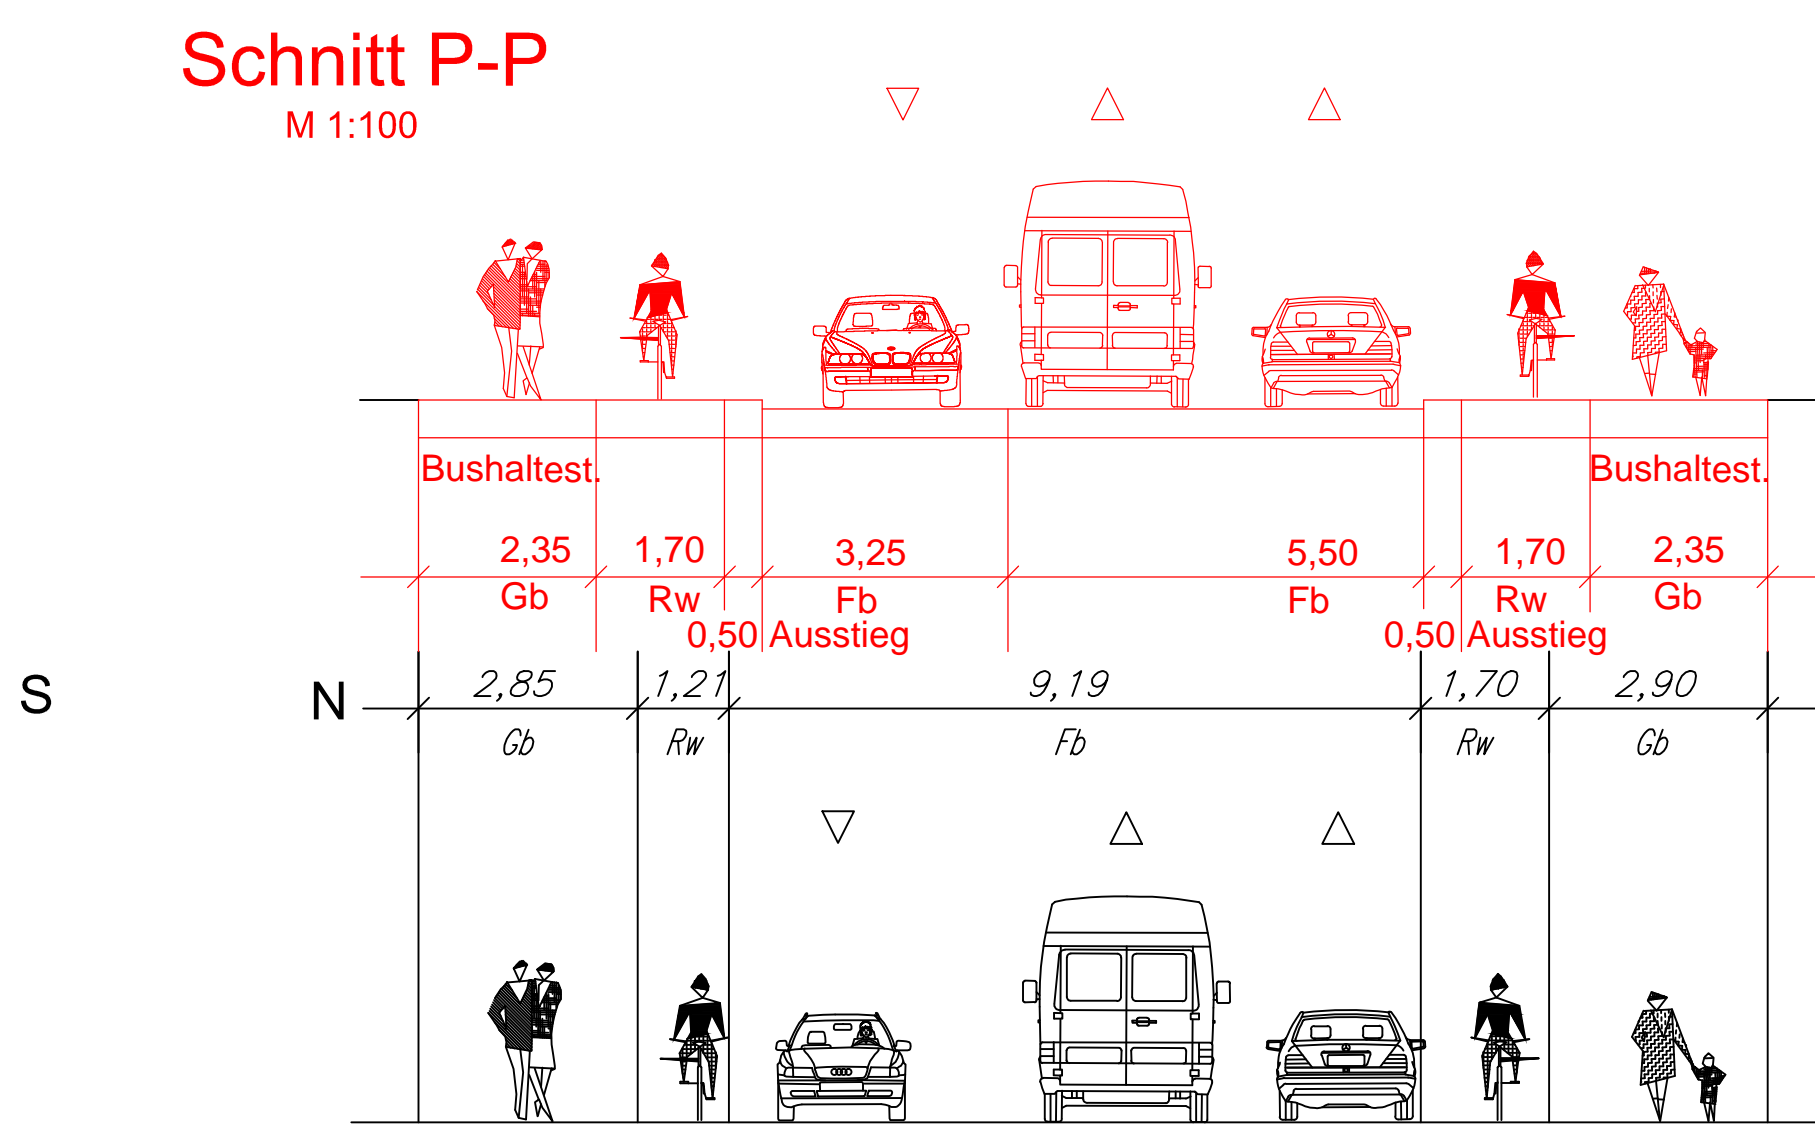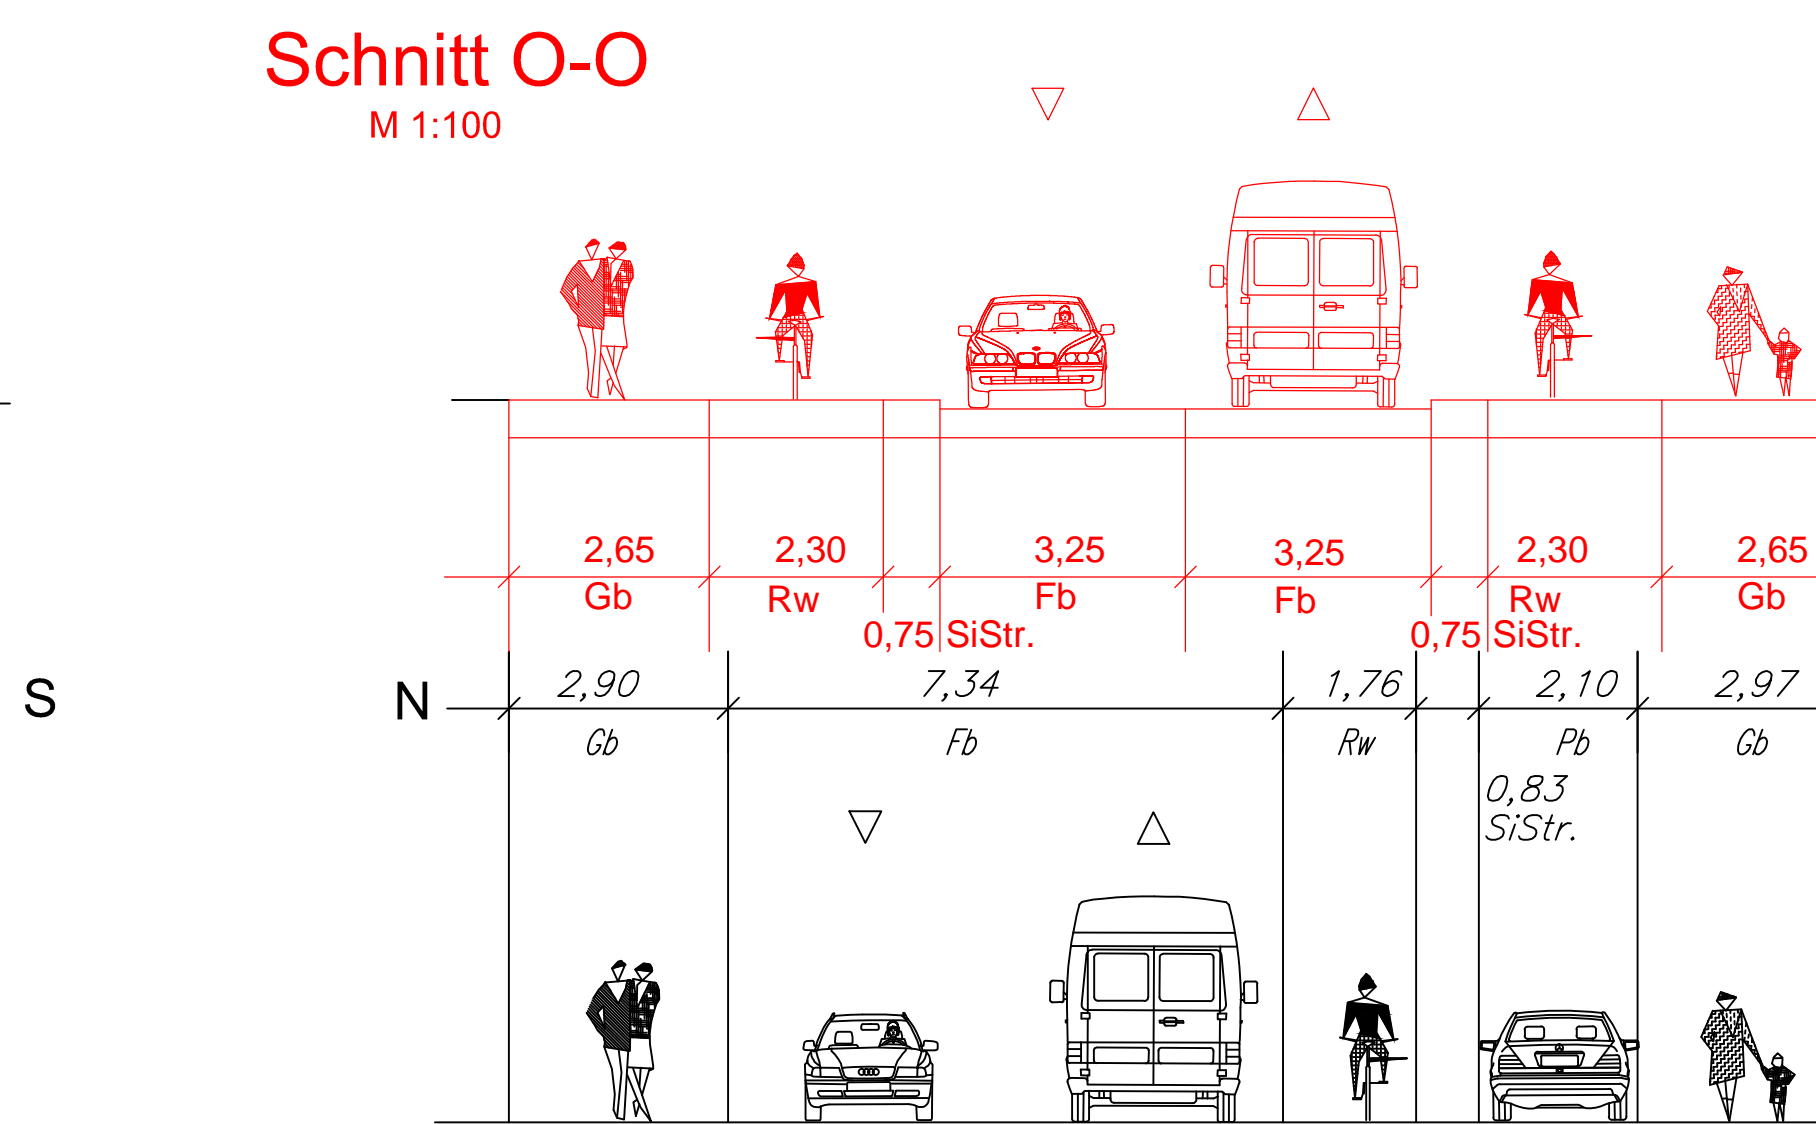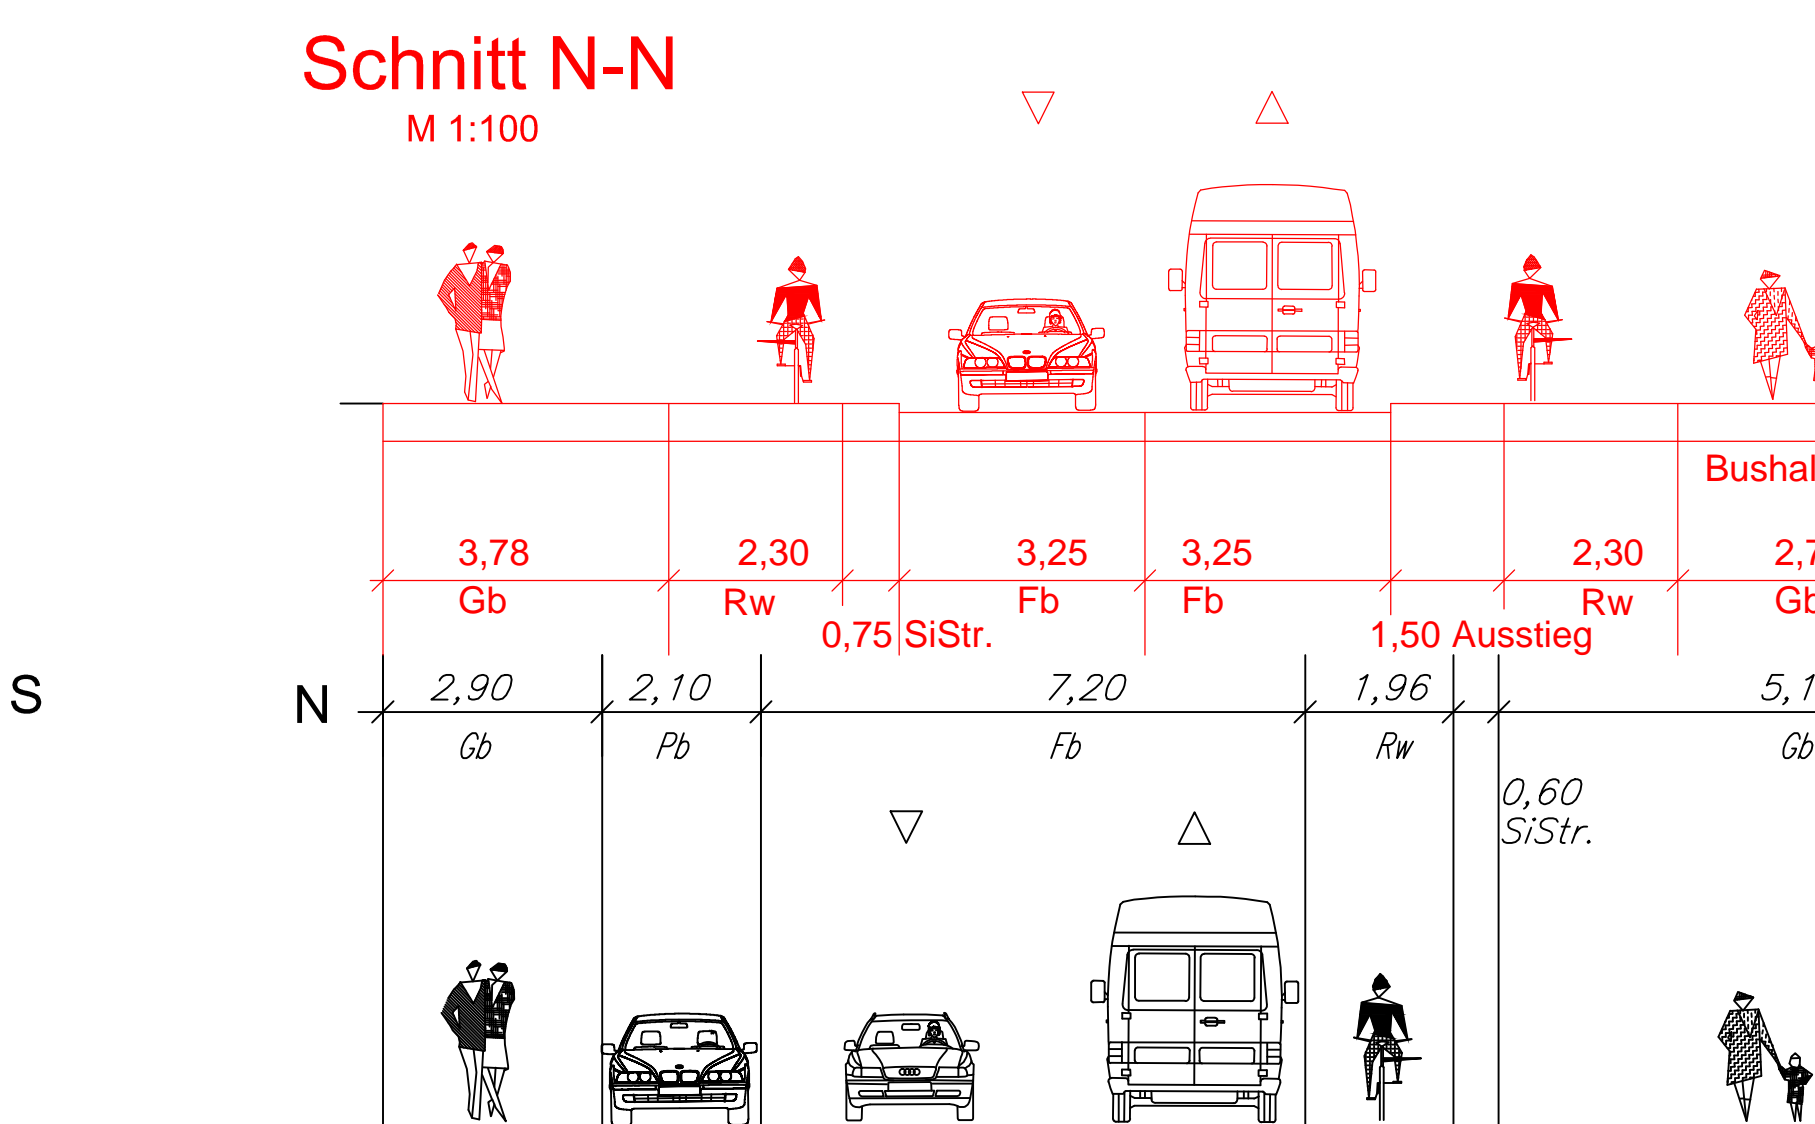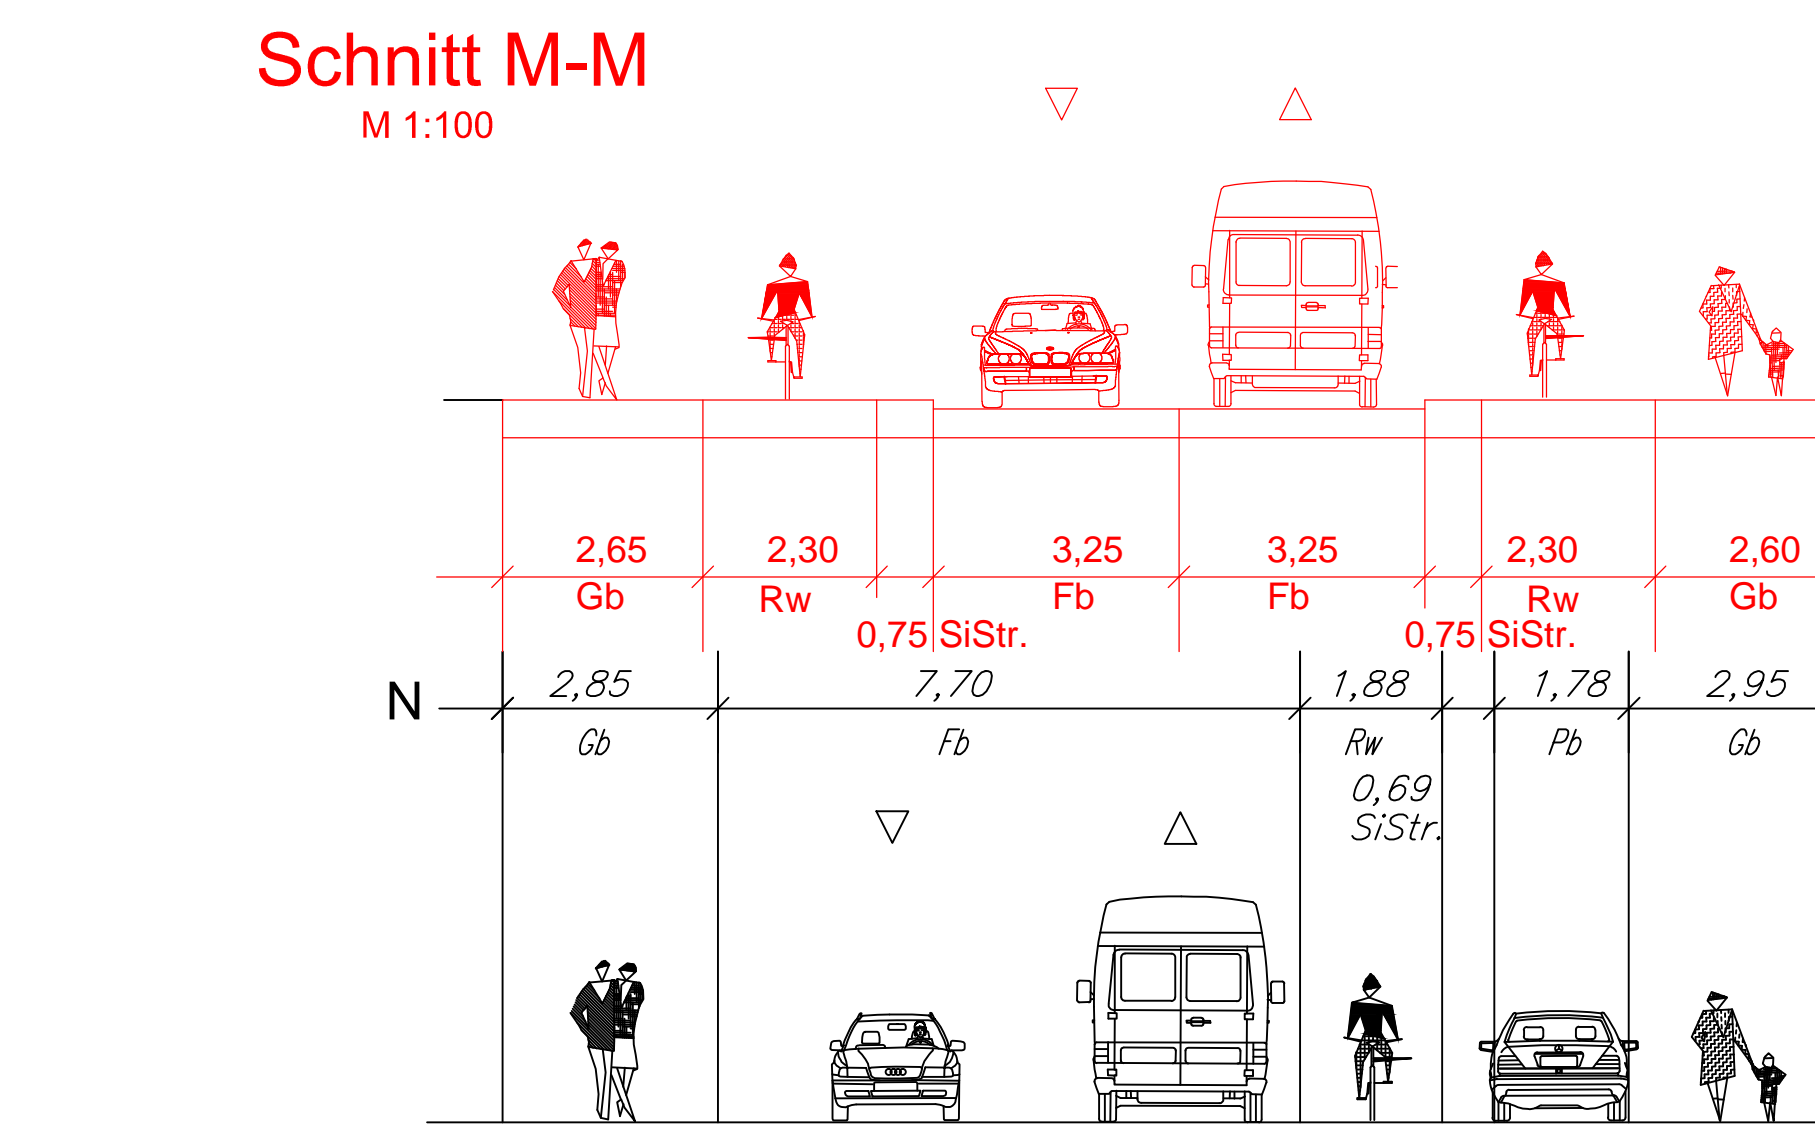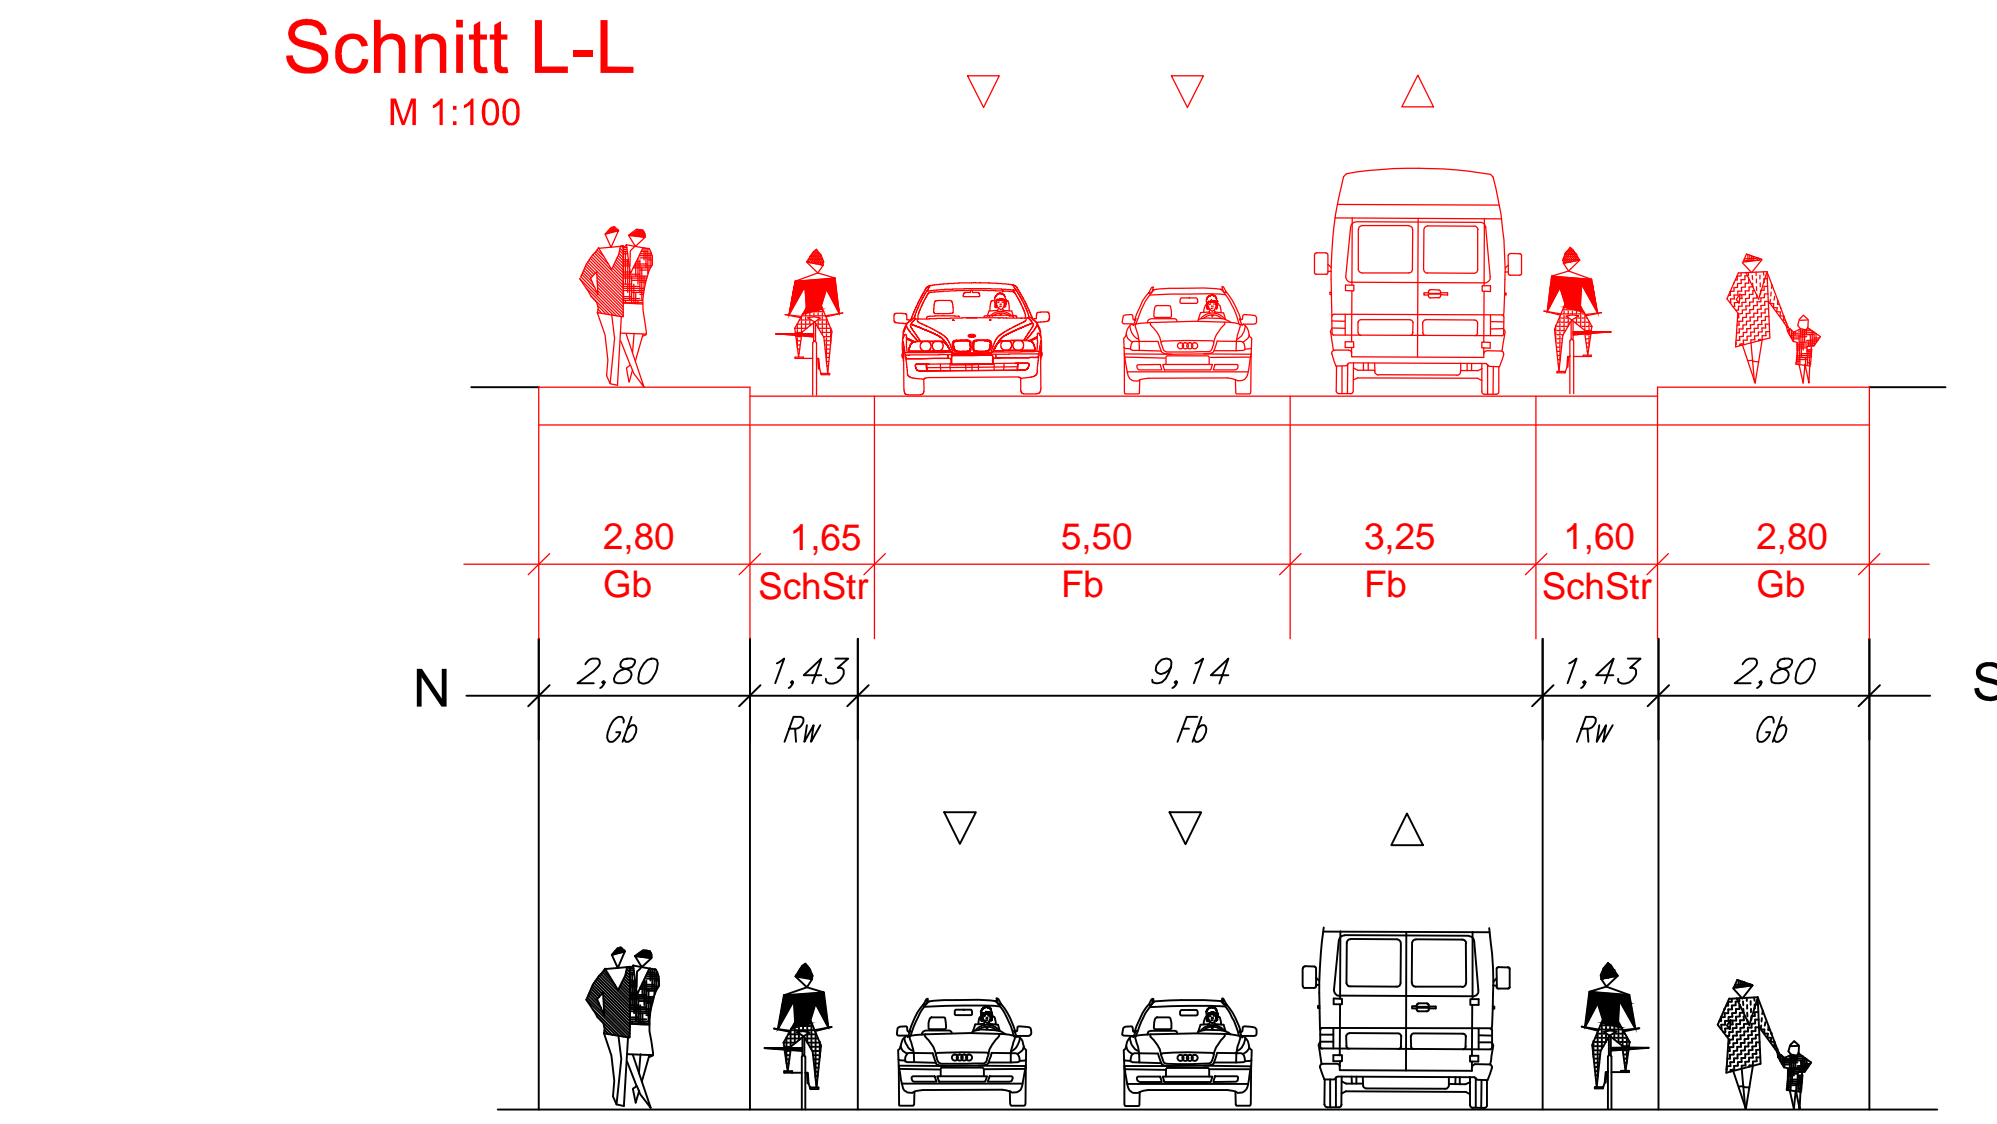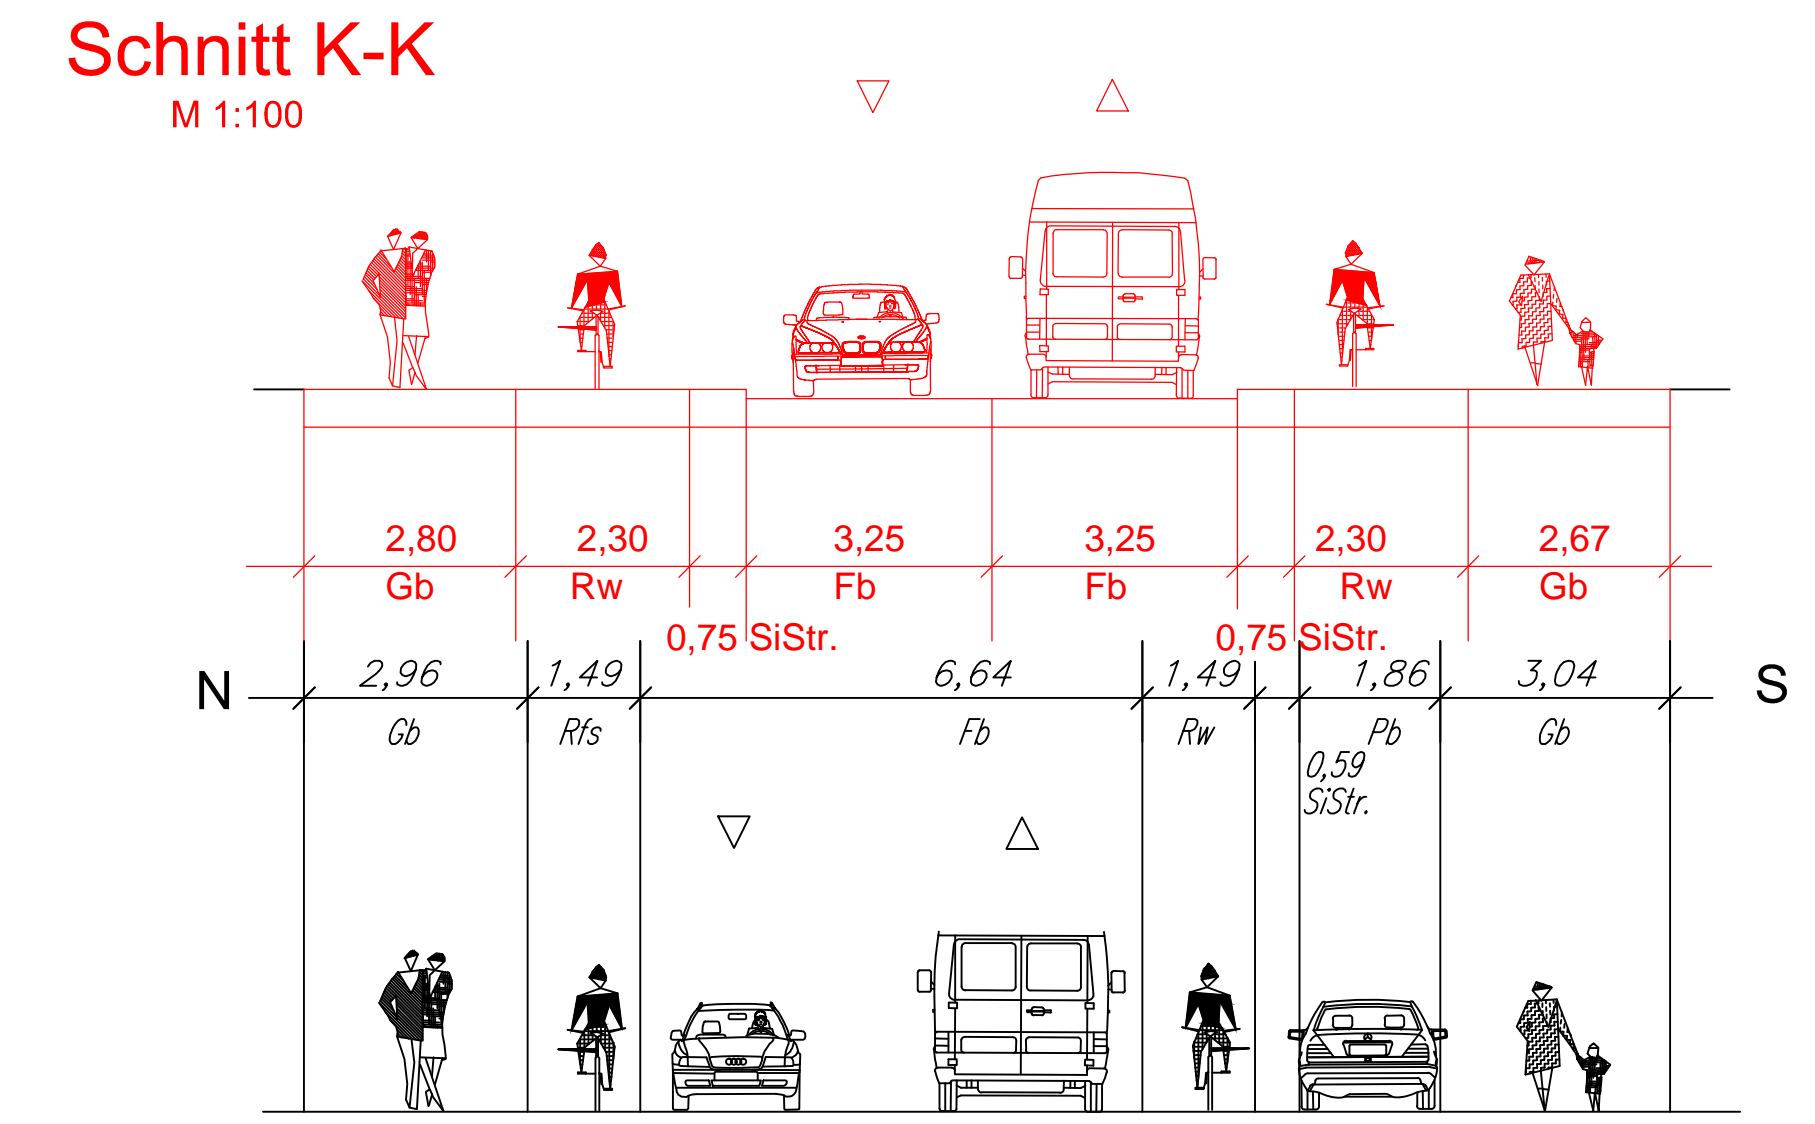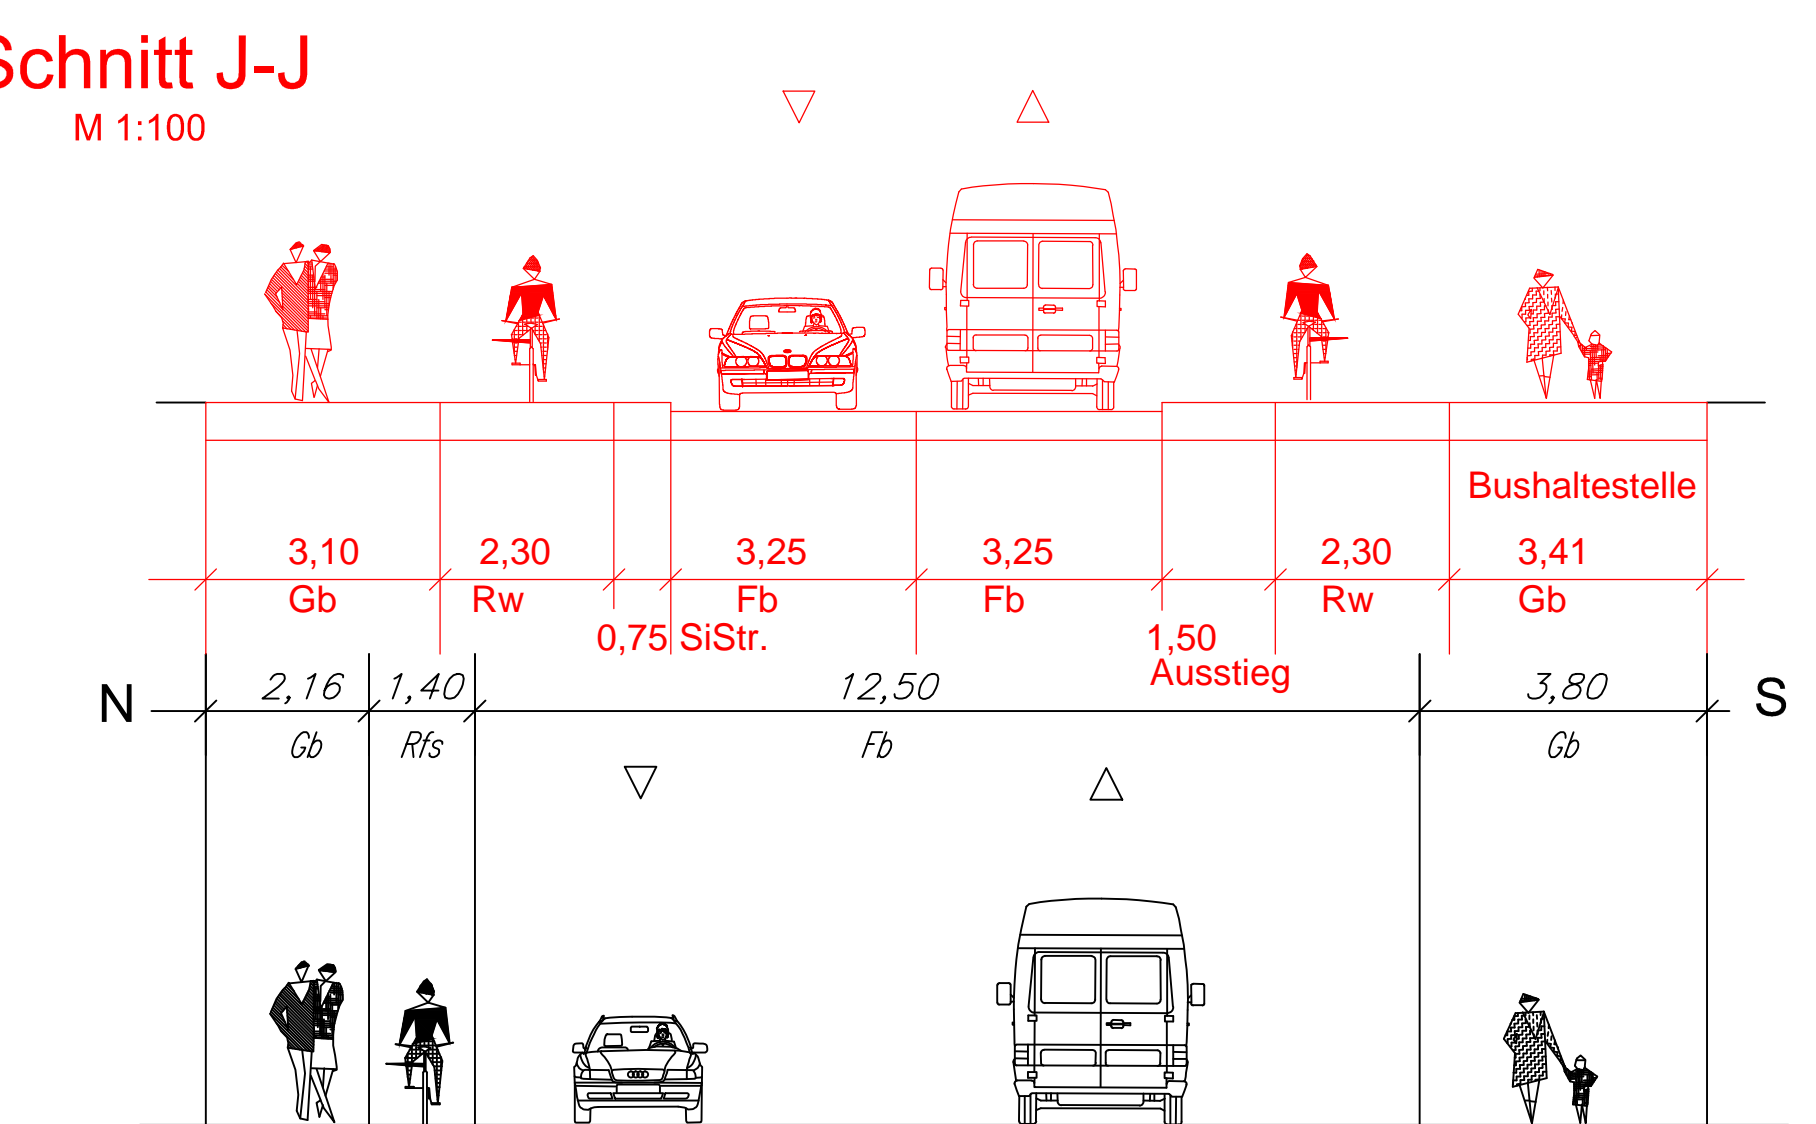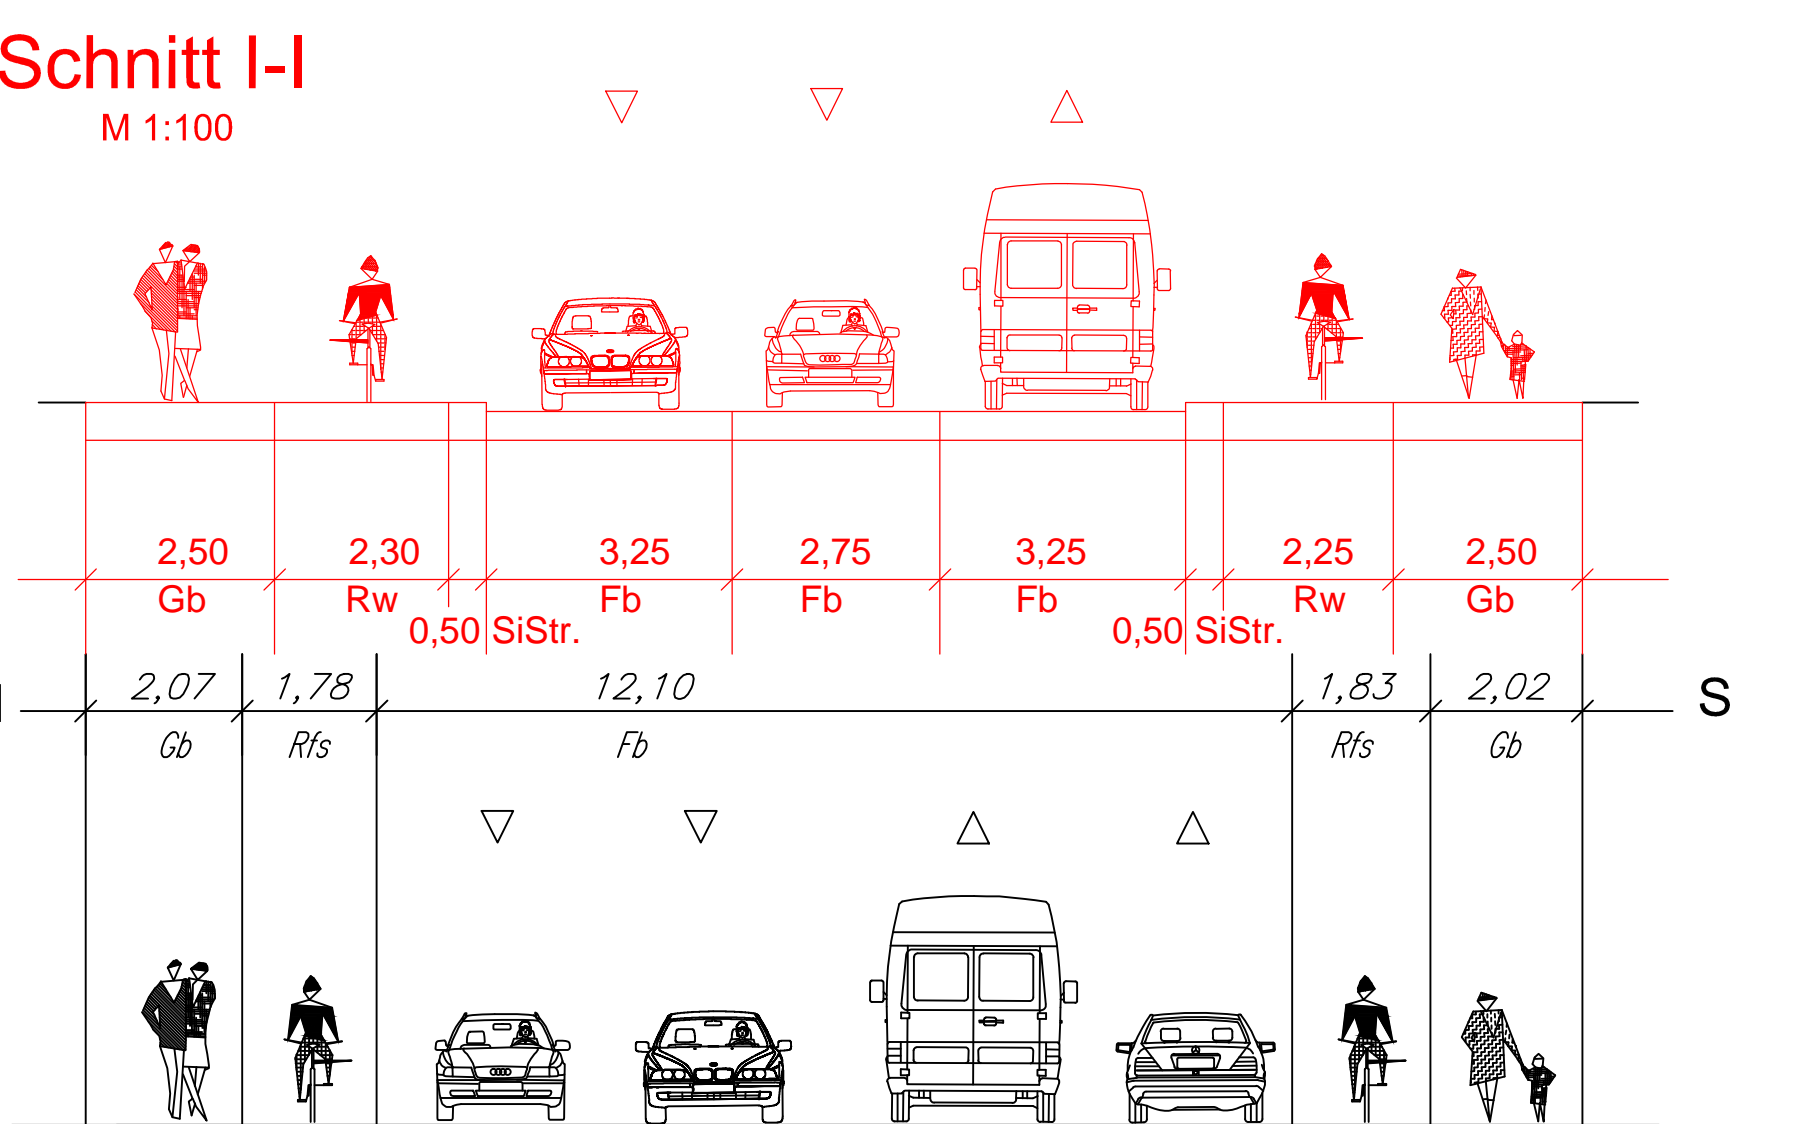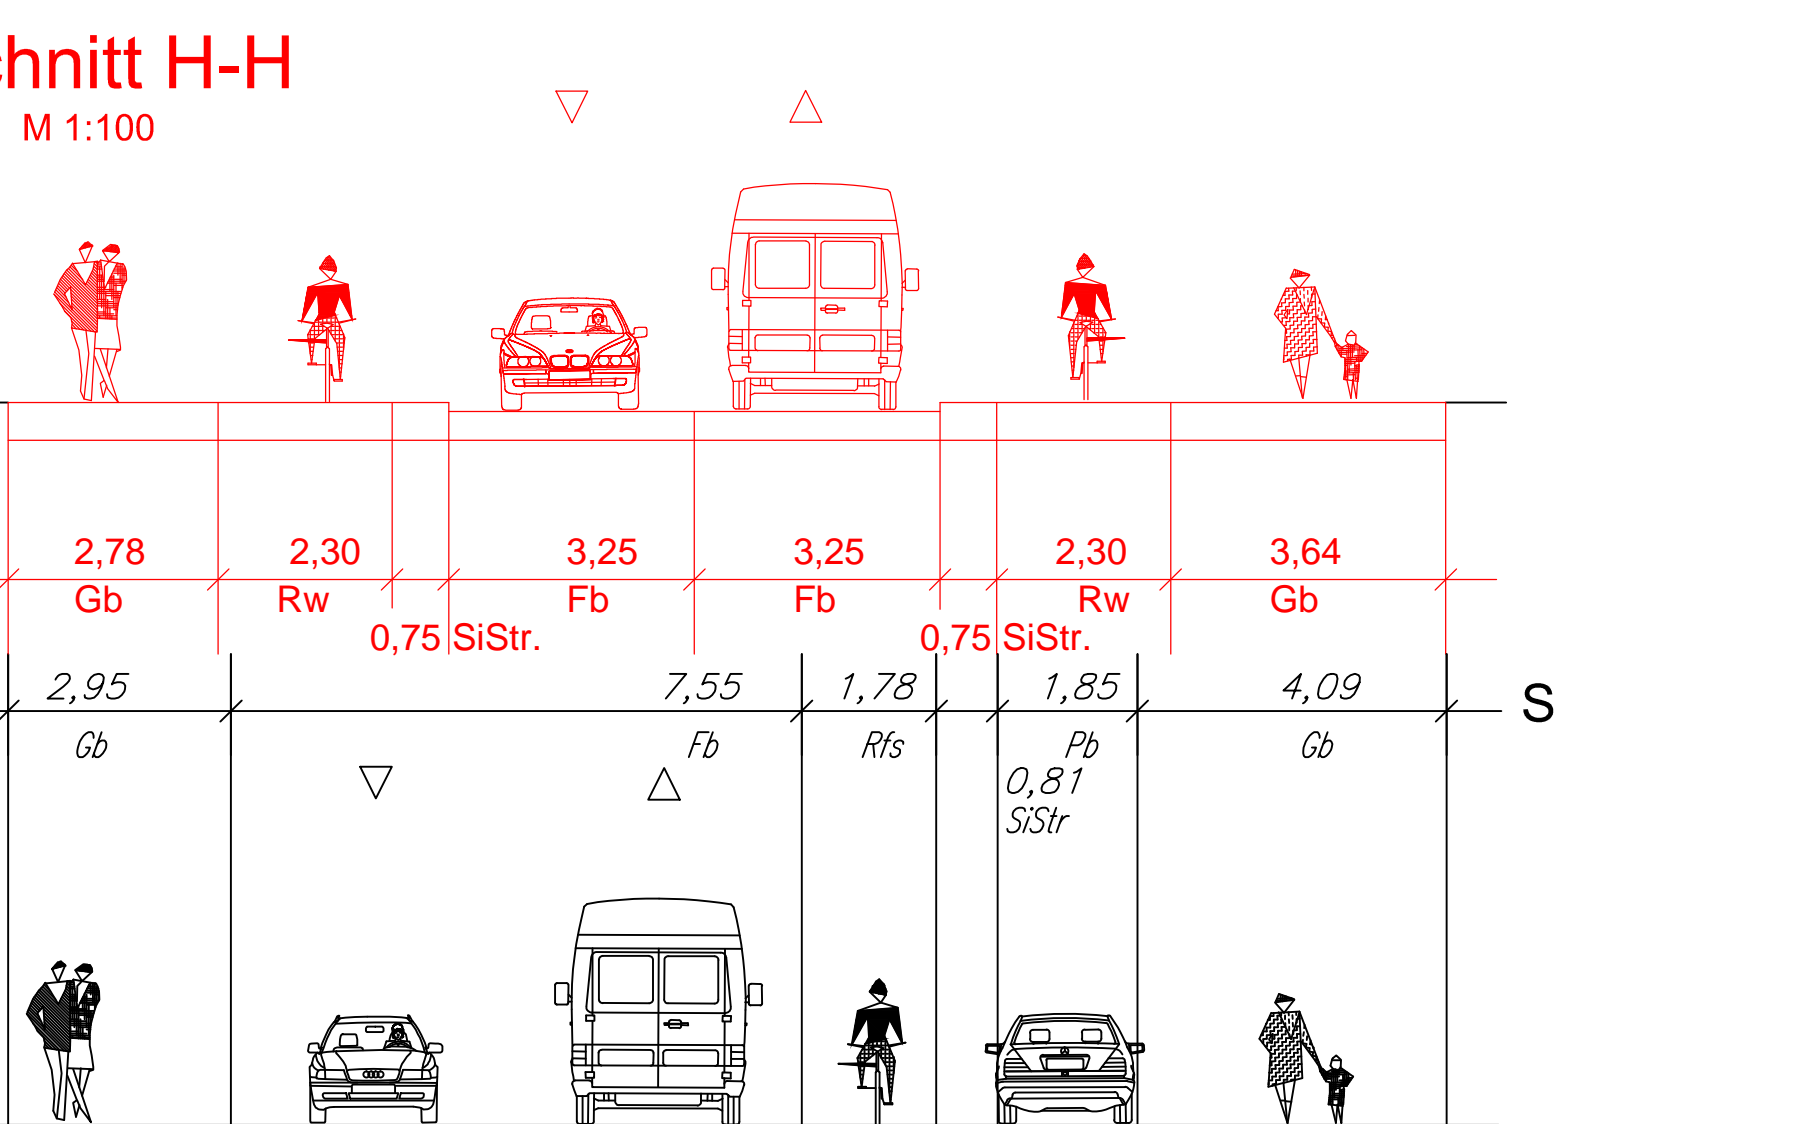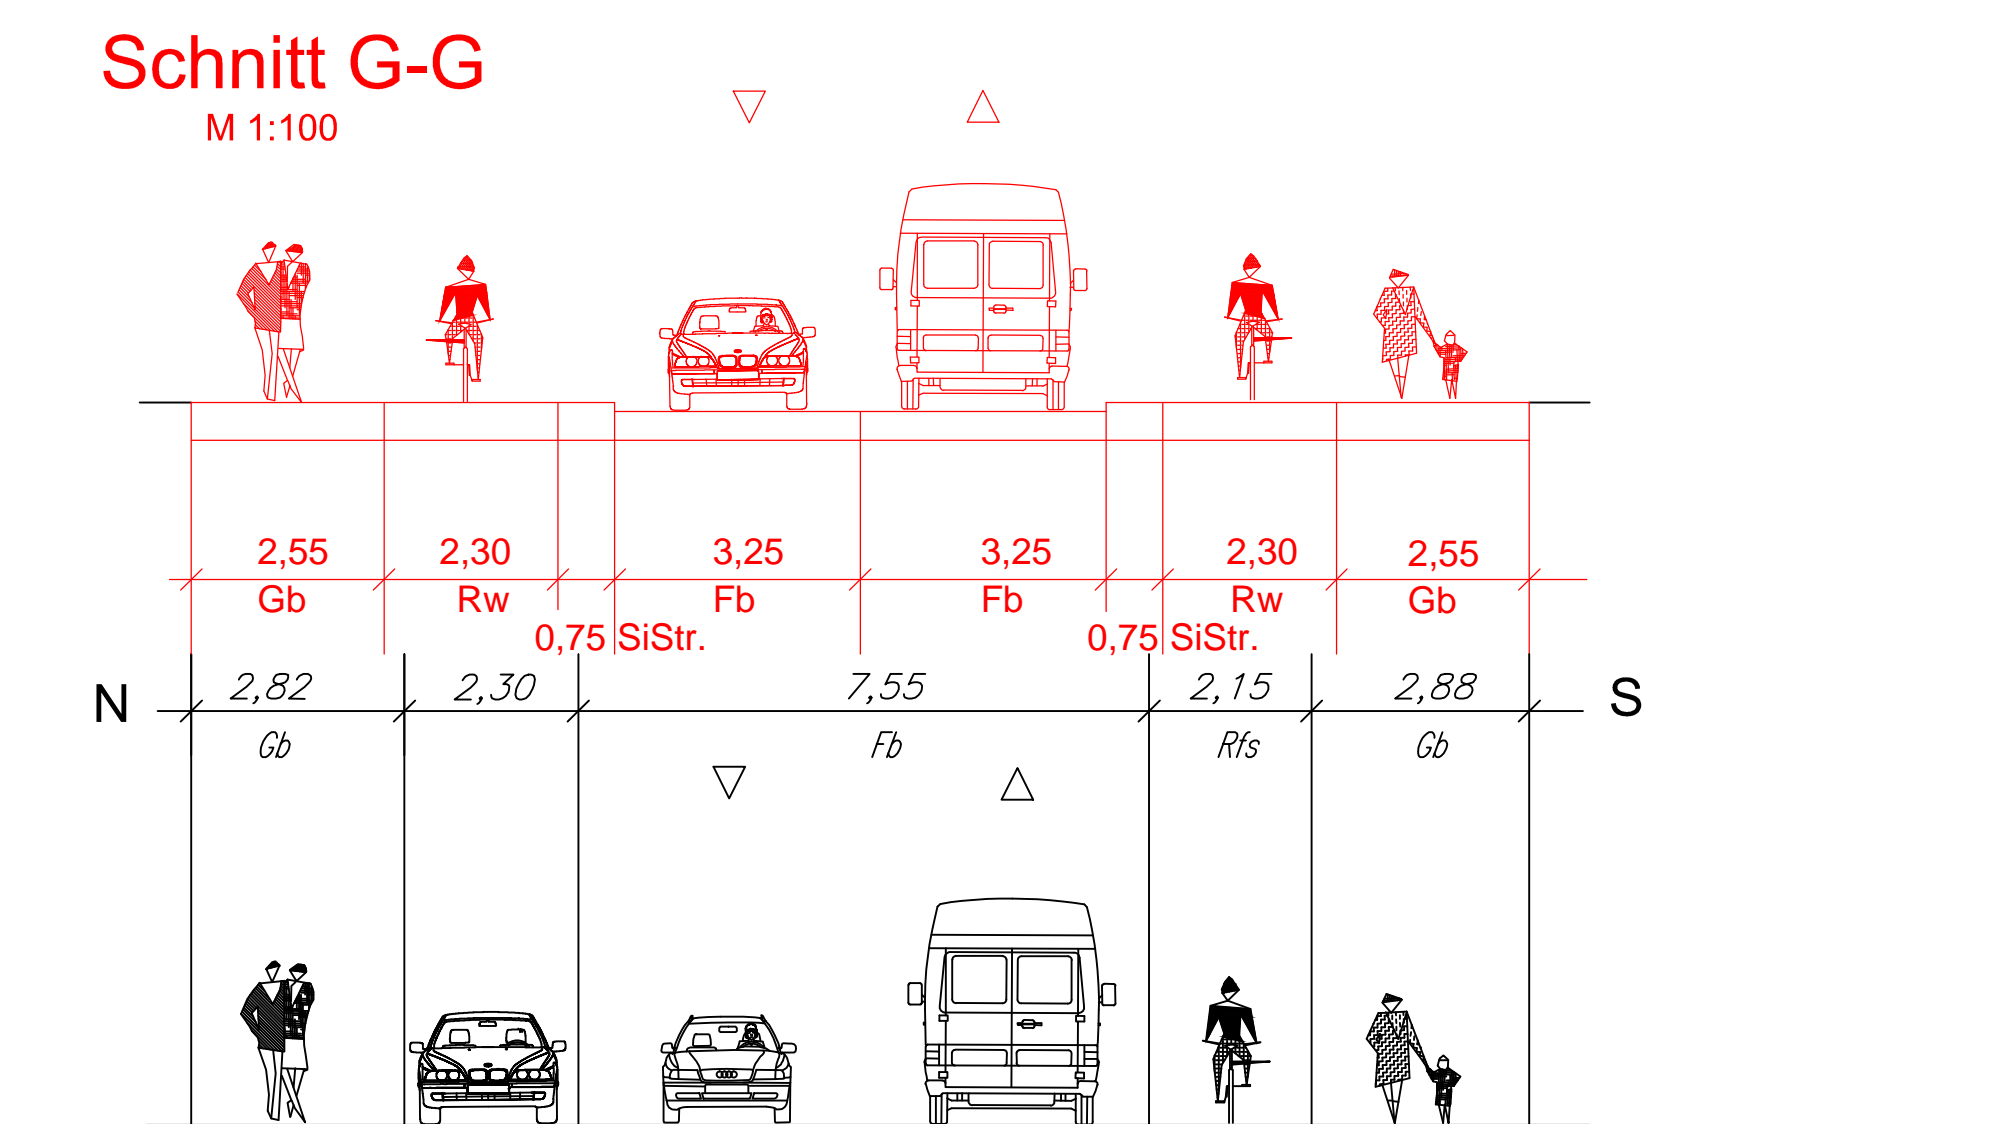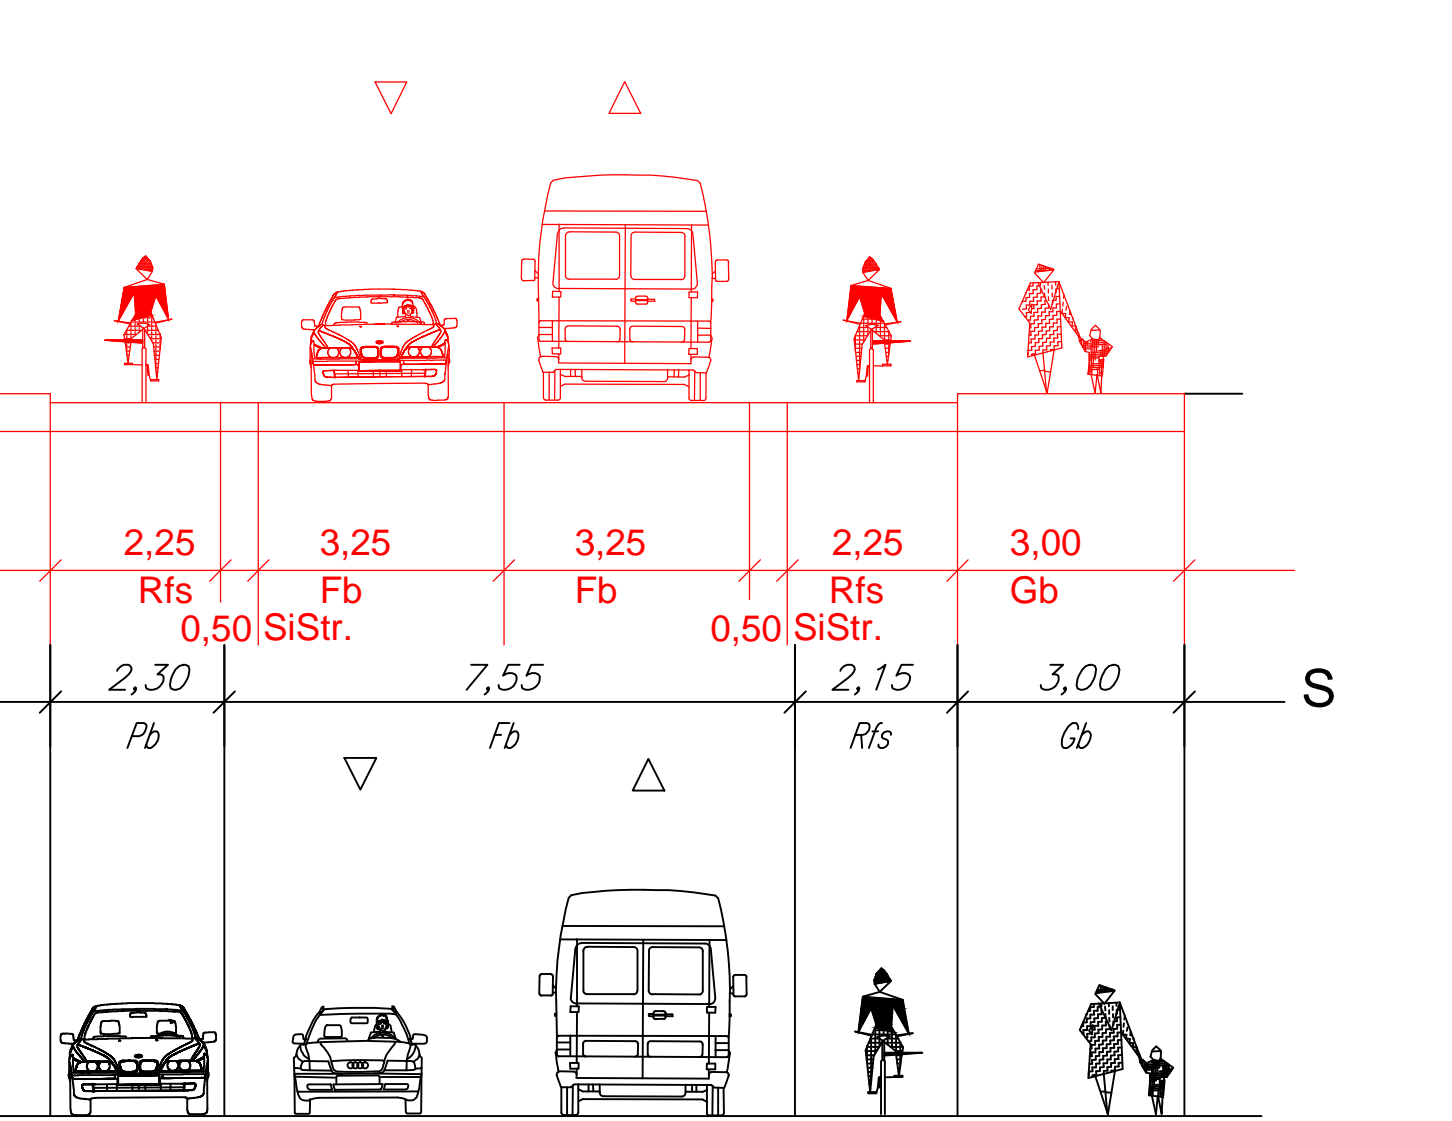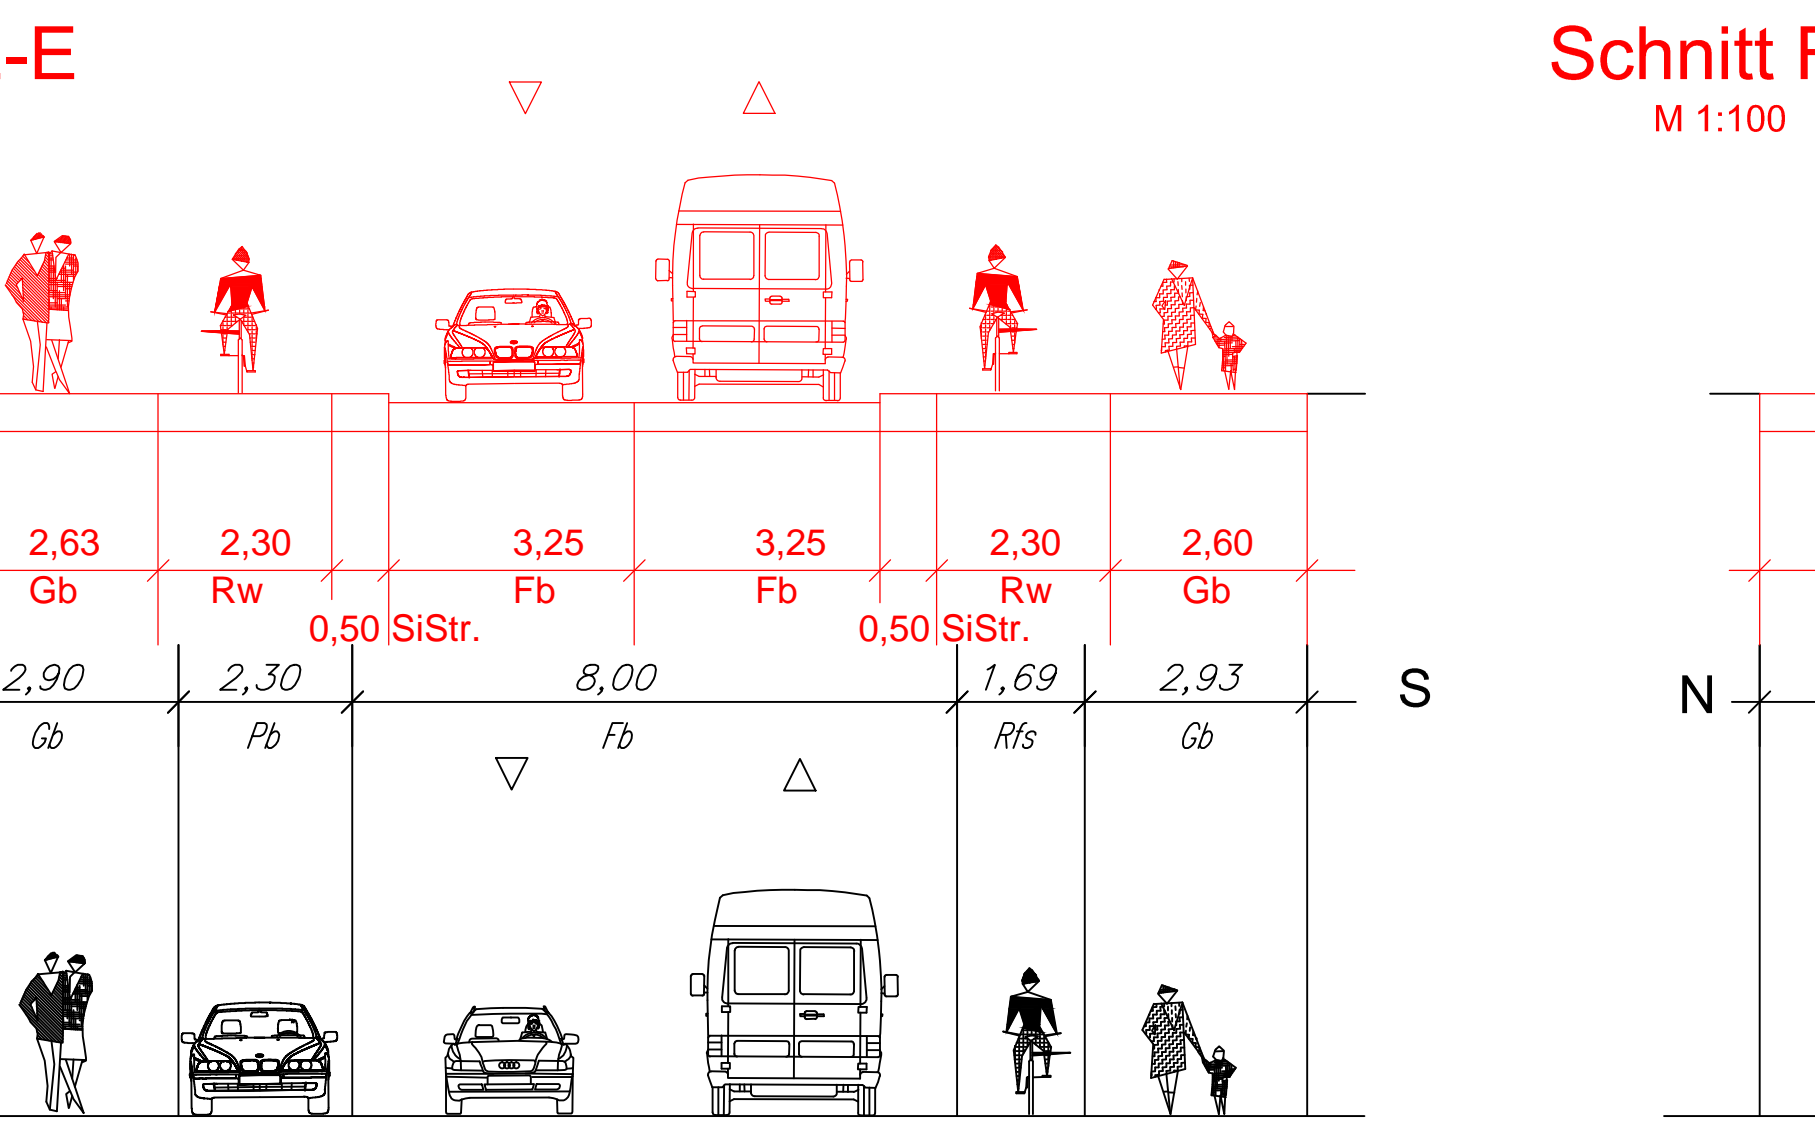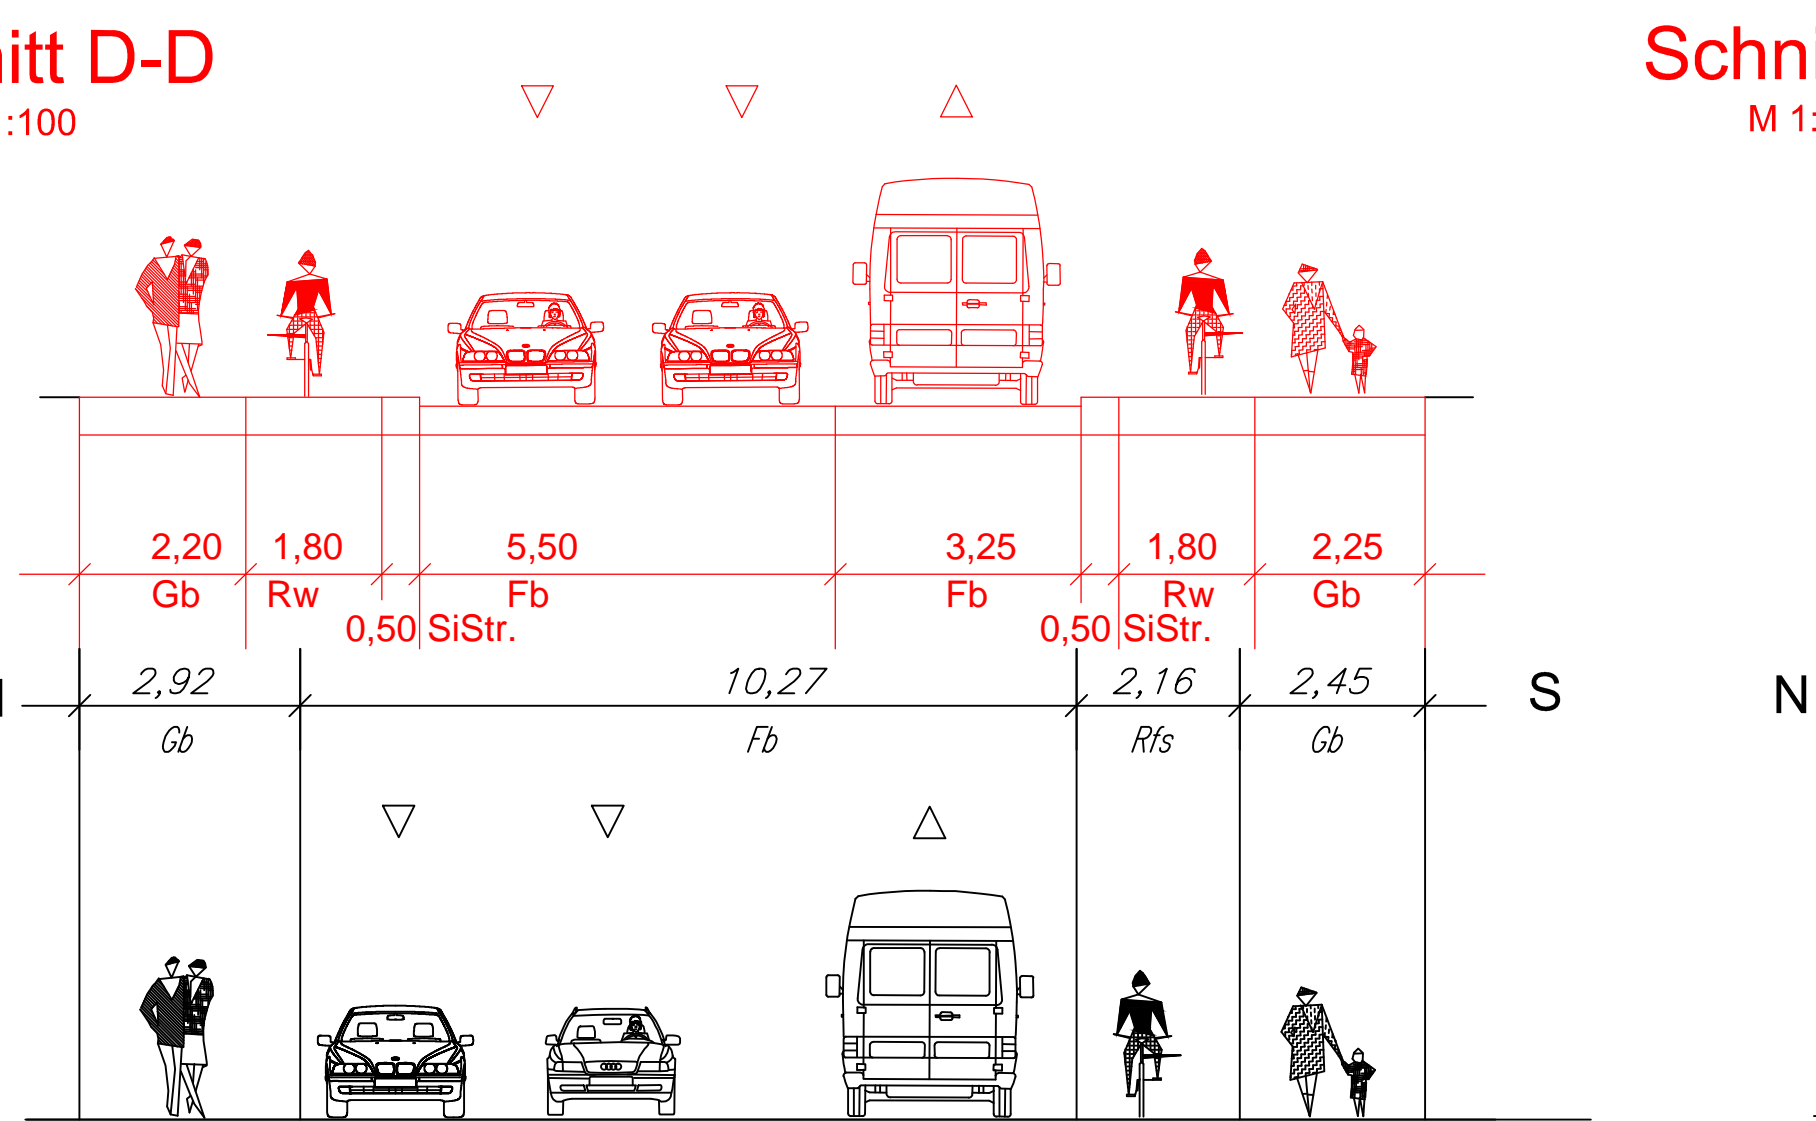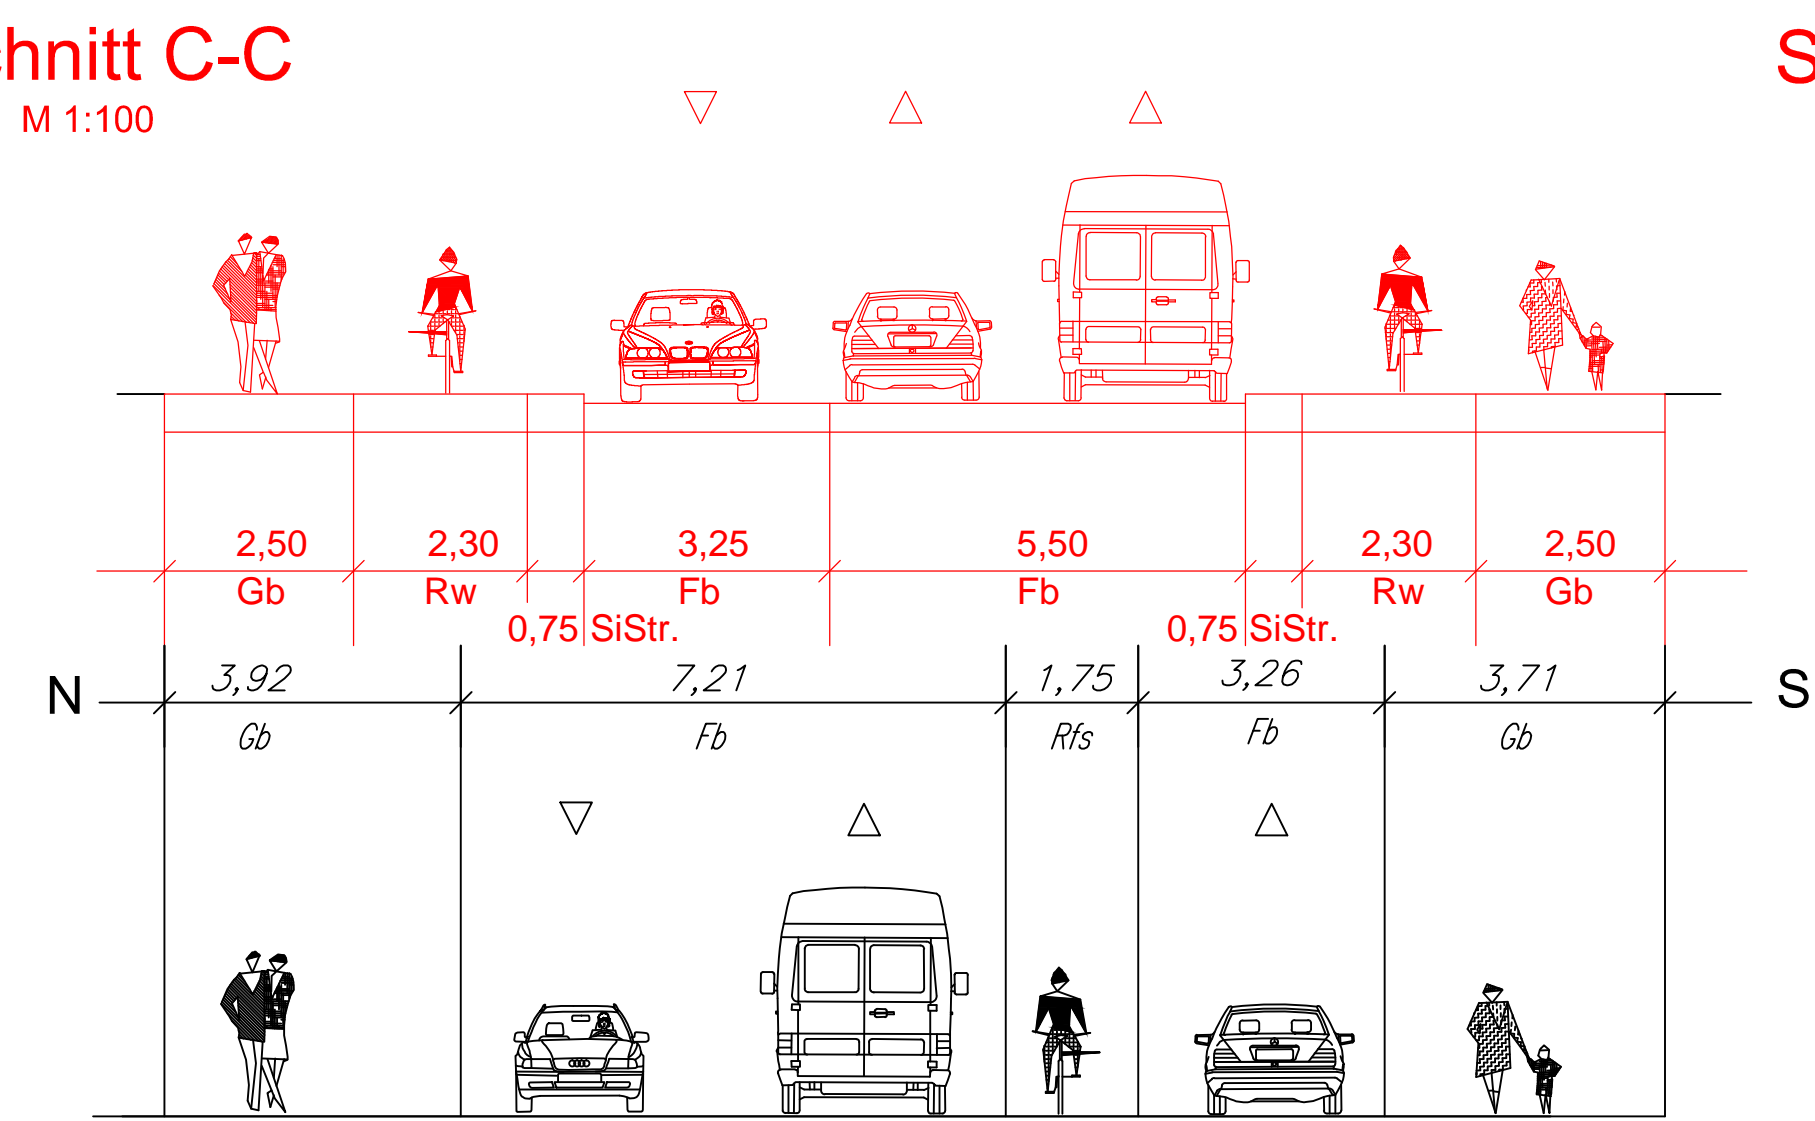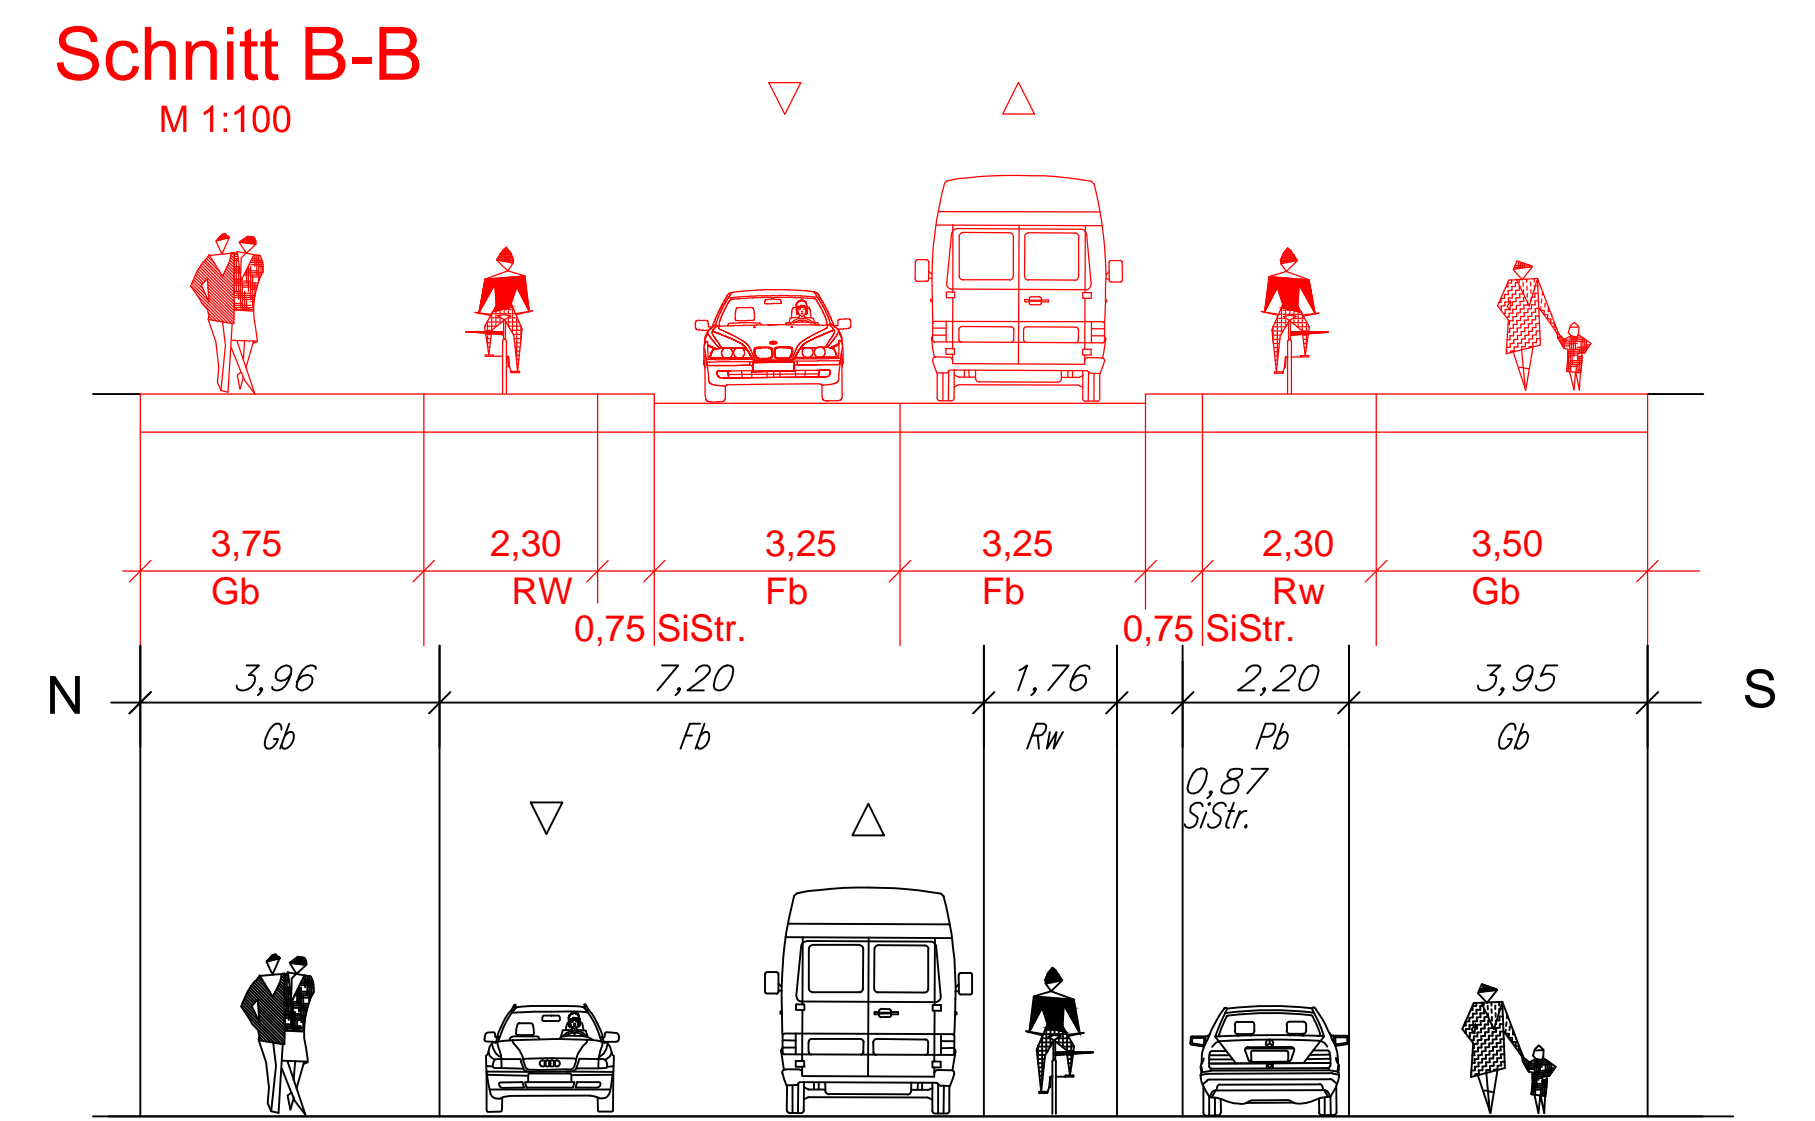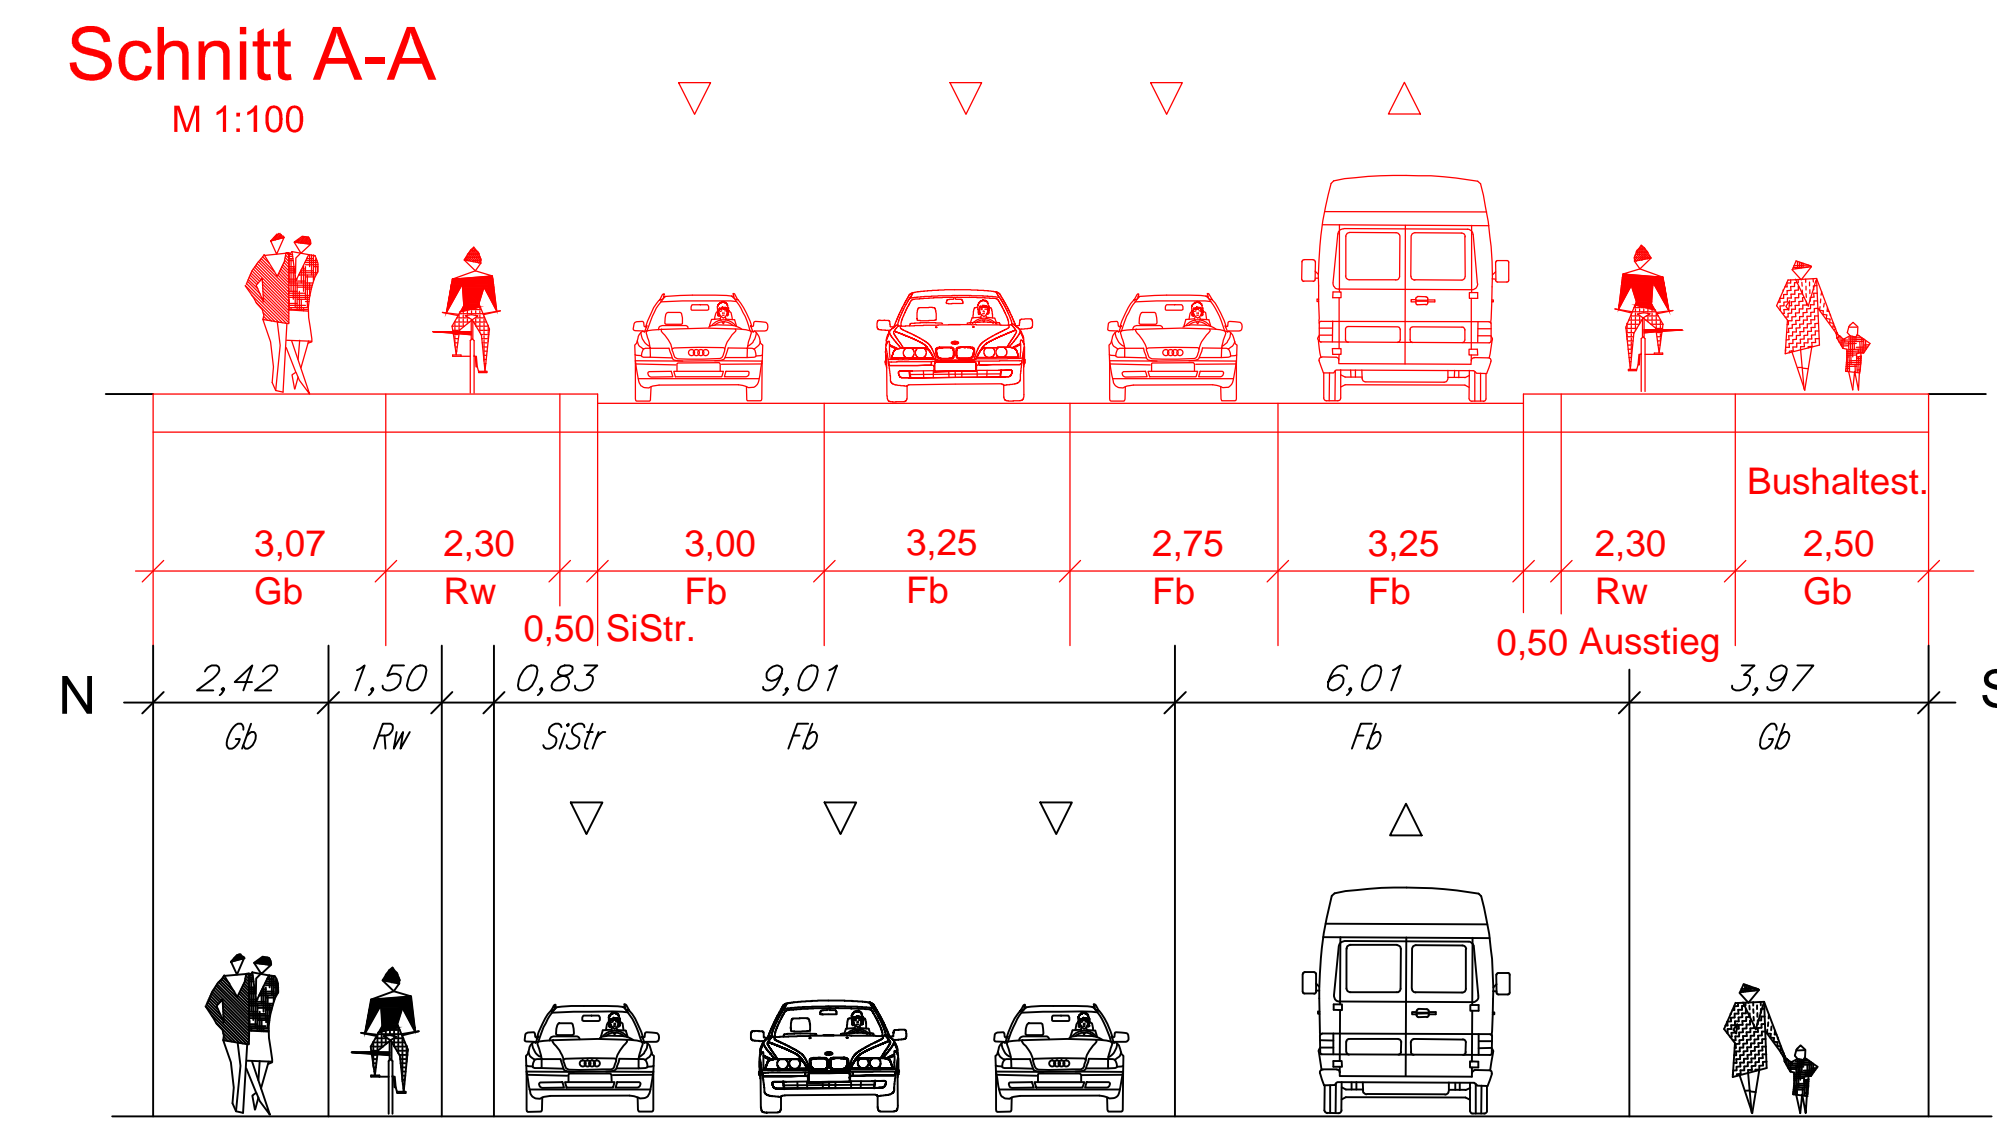

**Legende**

- Bauliche Massnahme
- Flächenbegrenzung, Bestand
- Maßkette, Planung
- Maßkette, Bestand
- Radfahrstreifen incl. Sicherheitsstreifen
- Radweg incl. Sicherheitsstreifen
- Fahrbahnteiler / Mittelstreifen
- Ruhender Verkehr
- Bushaltestelle
- Bushaltestelle + Radfahrstreifen
- Fußgängerverkehrsfläche
- Sonstiges
- Hallestelle

Landeshauptstadt München

Raumaufteilung Variante 2 - Schnitte

Domagkstraße zwischen Leopoldstr. und Ungererstr.

Maßstab: München, 1:500, 10/2022

IB Kaltenecker

