


Regelquerschnitt

M 1: 100

KVR

Lindwurm-
hof

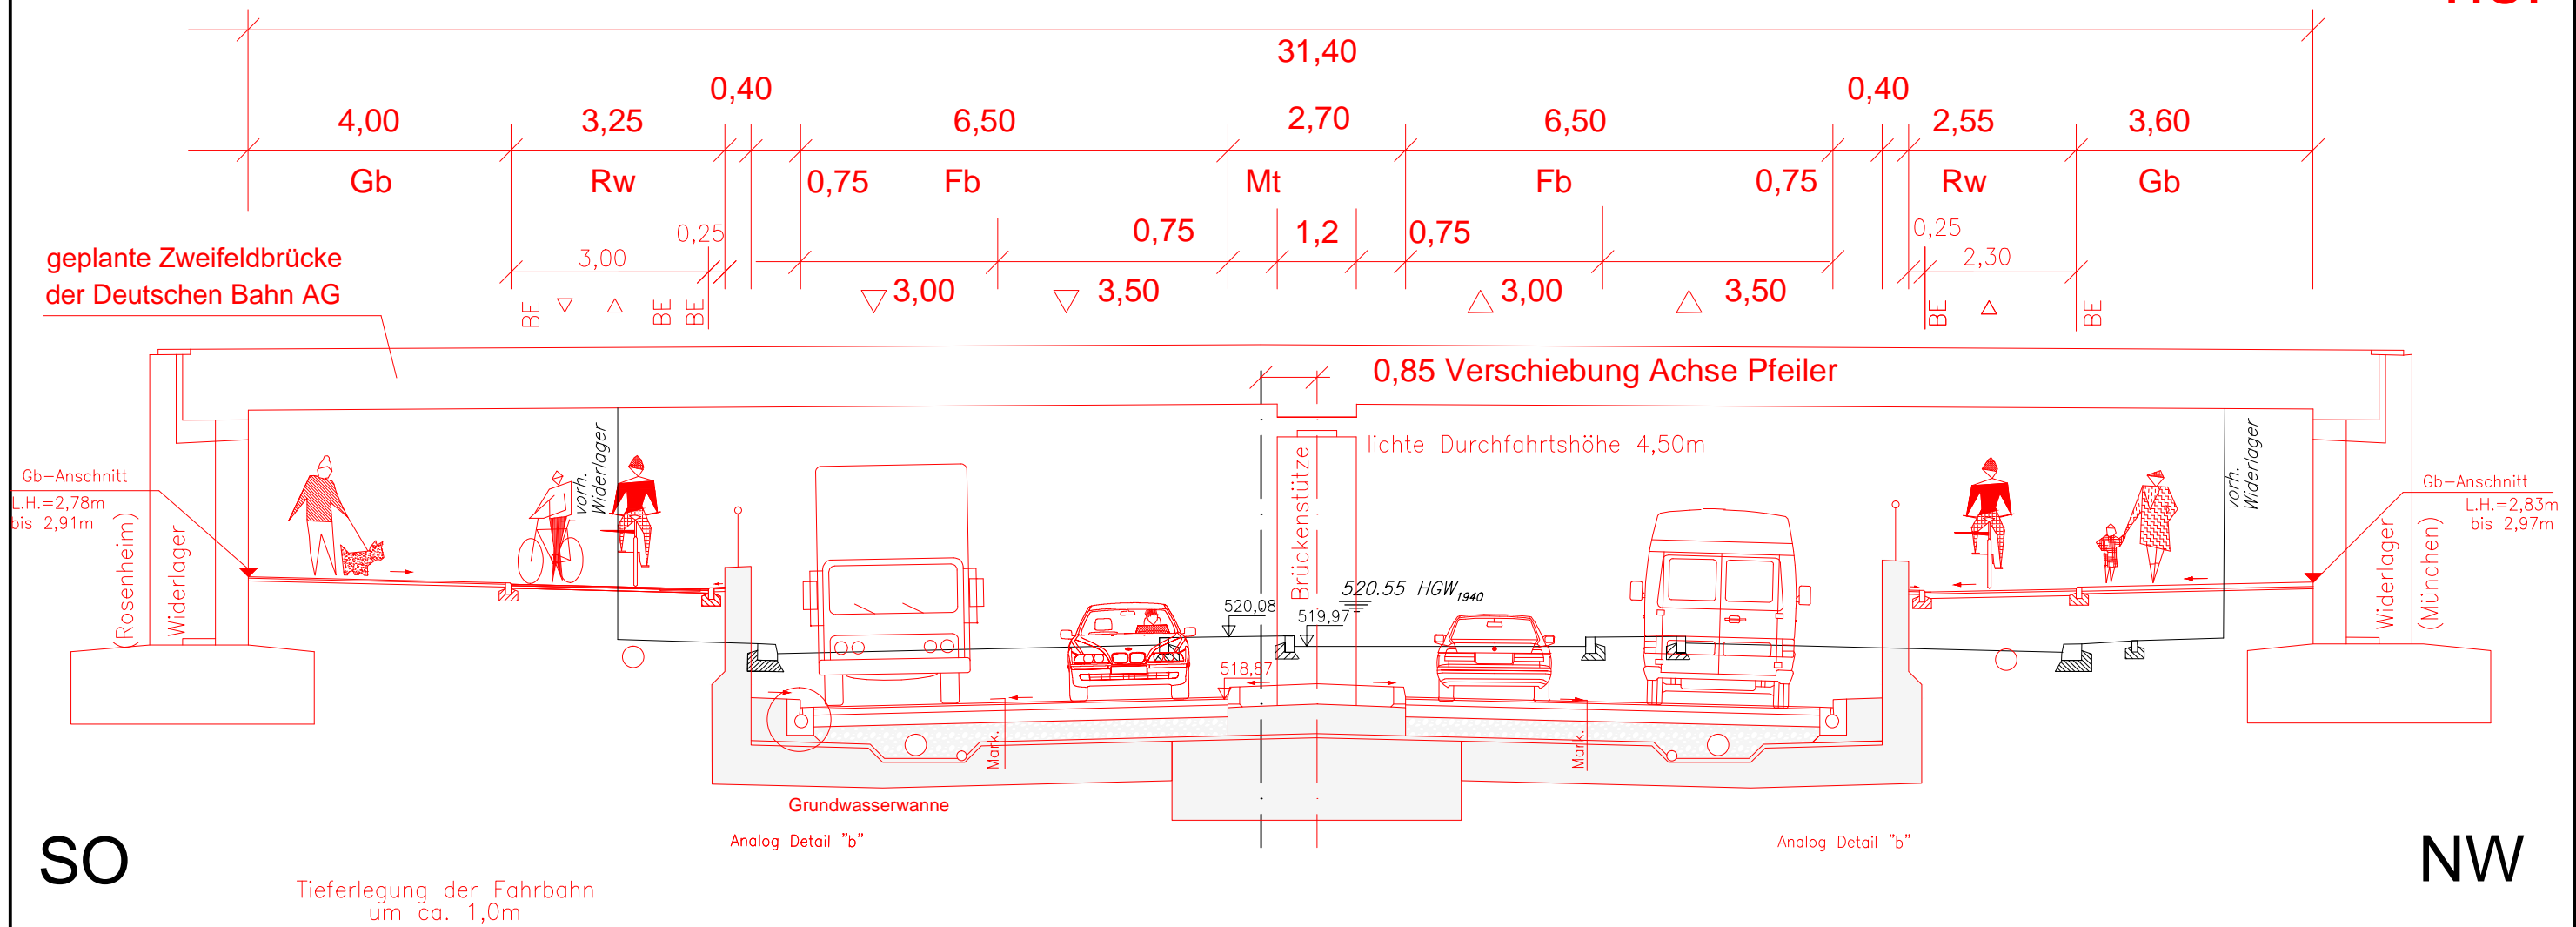

SO

NW

\\INGE-PC\C Inge\Projekte\Lindwurmstr\Ausfuehrung\Lindwurm_neu_DBR16_230208.dwg

	Baureferat Tiefbau Straßenplanung und -bau
Lindwurmstraße zw. Pocci- und Implerstraße - Schnitt	
Maßstab 1:100	Stand: 24.01.2023