


# Anlage C

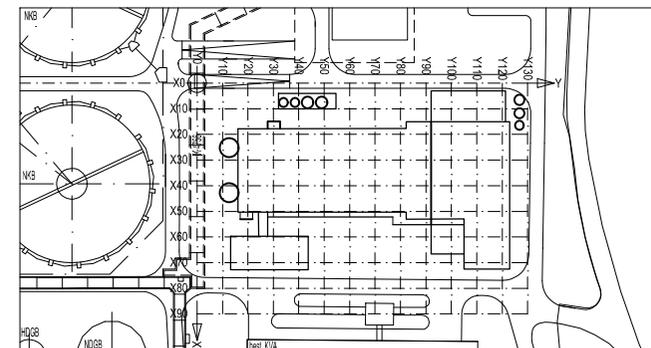

RDS DCC VE Proj. Plan-Nr. Index  
 #K1++T0xxxxx&CLD010|0910|126J3002100  
 P8-2105  
 Konto



## GP 3 (Plannummer Genehmigung)

### Klärschlammverbrennungsanlage **KLW I**

**Projekt**  
 Neubau Klärschlammverbrennungsanlage

**Bauteil(e)**

**Projektphase**  
 Genehmigungsplanung

**Planart**  
 Übersichtsplan 2

**Maßstab** 1 : 5000

**Format** A2

**Hauptplaner** **WPE** PI-Nr.:



Bearb.	Datum	Name
Erstellt		
Geprüft		

**Verfasser** PI-Nr.:

wandschneider+gultjahr  
 Burchardstr. 17, 20095 Hamburg  
 Tel. +49 (0)40 707080-900  
 Fax: +49 (0)40 707080-945



Bearb.	Datum	Name
Erstellt	17.01.2022	IN
Geprüft	18.01.2021	IN
	17.01.2022	NK

**Bauherr**

**Münchner  
 Stadtentwässerung**  
 Friedenstraße 40, 81671 München  
 Tel.: (089) 233-96211, Fax: (089) 233-62065



Bearb.	Datum	Name
Geprüft		
Freigabe		