



Landeshauptstadt  
München  
Baureferat

Landeshauptstadt München, Baureferat  
80992 München

Tiefbau Verkehrszeichenbetrieb  
BAU-T22-VZB

An den  
Bezirksausschuss 14  
Berg am Laim  
Herrn Alexander Friedrich  
Geschäftsstelle Ost  
Friedenstraße 40  
81660 München

Schragenhofstraße 6  
80992 München  
Telefon: 089 233-  
Telefax: 089 233-  
Dienstgebäude:  
Schragenhofstraße 6  
Zimmer:  
Sachbearbeitung:

Ihr Schreiben vom

Ihr Zeichen

Unser Zeichen

Datum

28.06.2023

Aufstellen einer orangen Bank, Kein Platz für Gewalt gegen  
Frauen

BA-Antrags-Nr. 20-26 / B 05339 des Bezirksausschusses  
des Stadtbezirkes 14 Berg am Laim  
vom 25.04.2023

Anlagen: - Plan mit 2 Standortvorschlägen und Fotos

Sehr geehrter Herr Friedrich,  
sehr geehrte Damen und Herren,

das Baureferat hat zwei mögliche Standorte am Grünen Markt zur Aufstellung von orangen  
Bänken ausgewählt. Dem beiliegenden Plan und den Fotos können sie die genaue Örtlichkeit  
entnehmen. Mit dem im Antrag angegebenen Budget von 2.400 € wäre eine Aufstellung von  
zwei Bänken möglich. Derzeit belaufen sich die Kosten pro Bank auf ca. 1.000 €.


Gerne stellt das Baureferat nach Ihrer Zustimmung zu den Standorten die Bänke auf.

Mit freundlichen Grüßen

Bus Linie 51  
Haltestelle Schragenhofstraße

Anschrift:  
Schragenhofstr. 6  
80992 München

Internet:  
<http://www.muenchen.de>

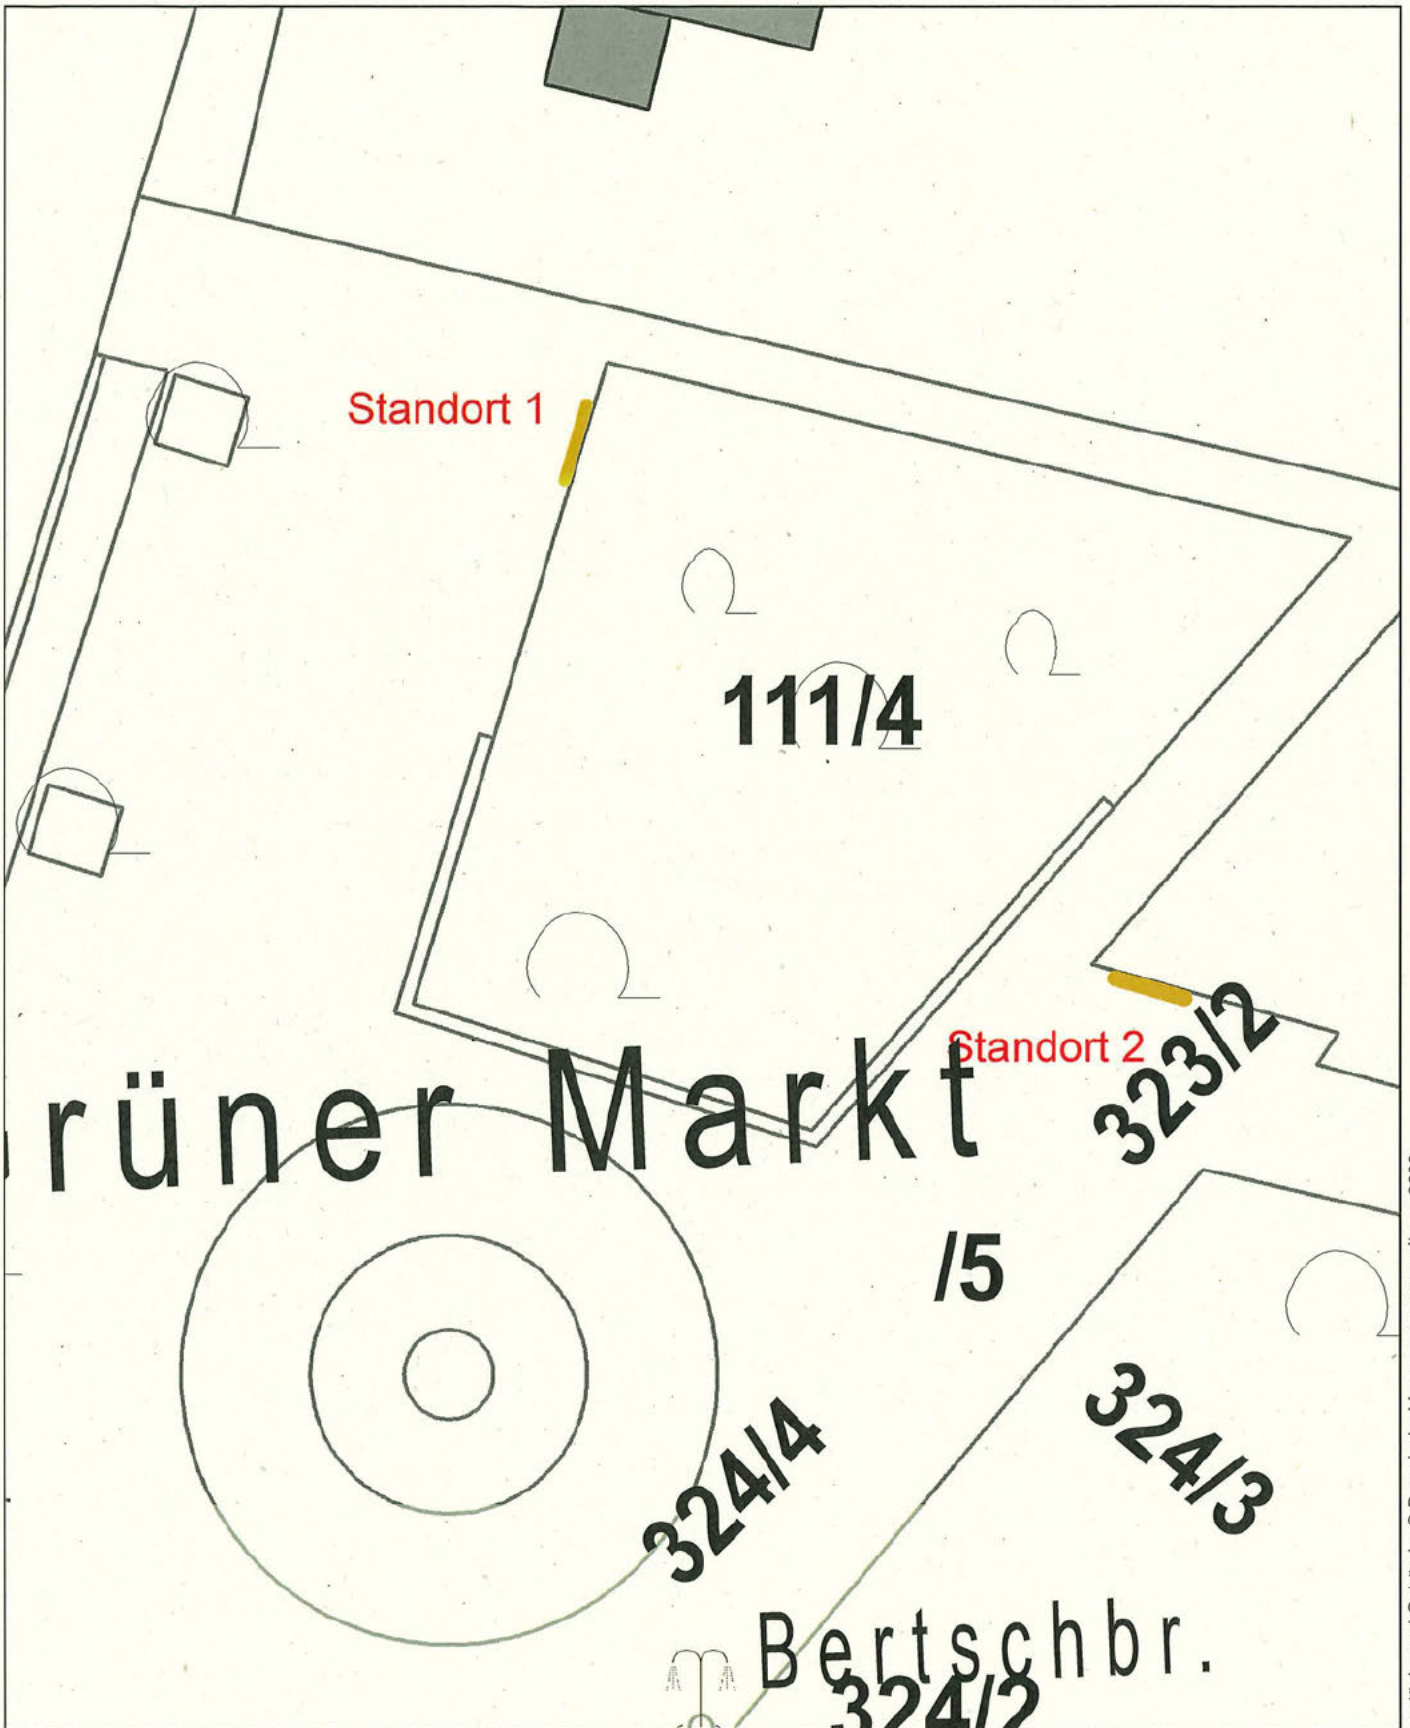

grüner Markt

111/4

323/2

Standort 2

1/5

324/4

324/3

Bertschbr.  
324/2



**Datenauszug**

Erstellt für Maßstab 1:250  
Zur Maßentnahme nur bedingt geeignet



Landeshauptstadt  
München  
Baureferat

Ersteller [REDACTED]  
Erstellungsdatum 28.06.2023

