


Lagebezeichnungen der Bauteile

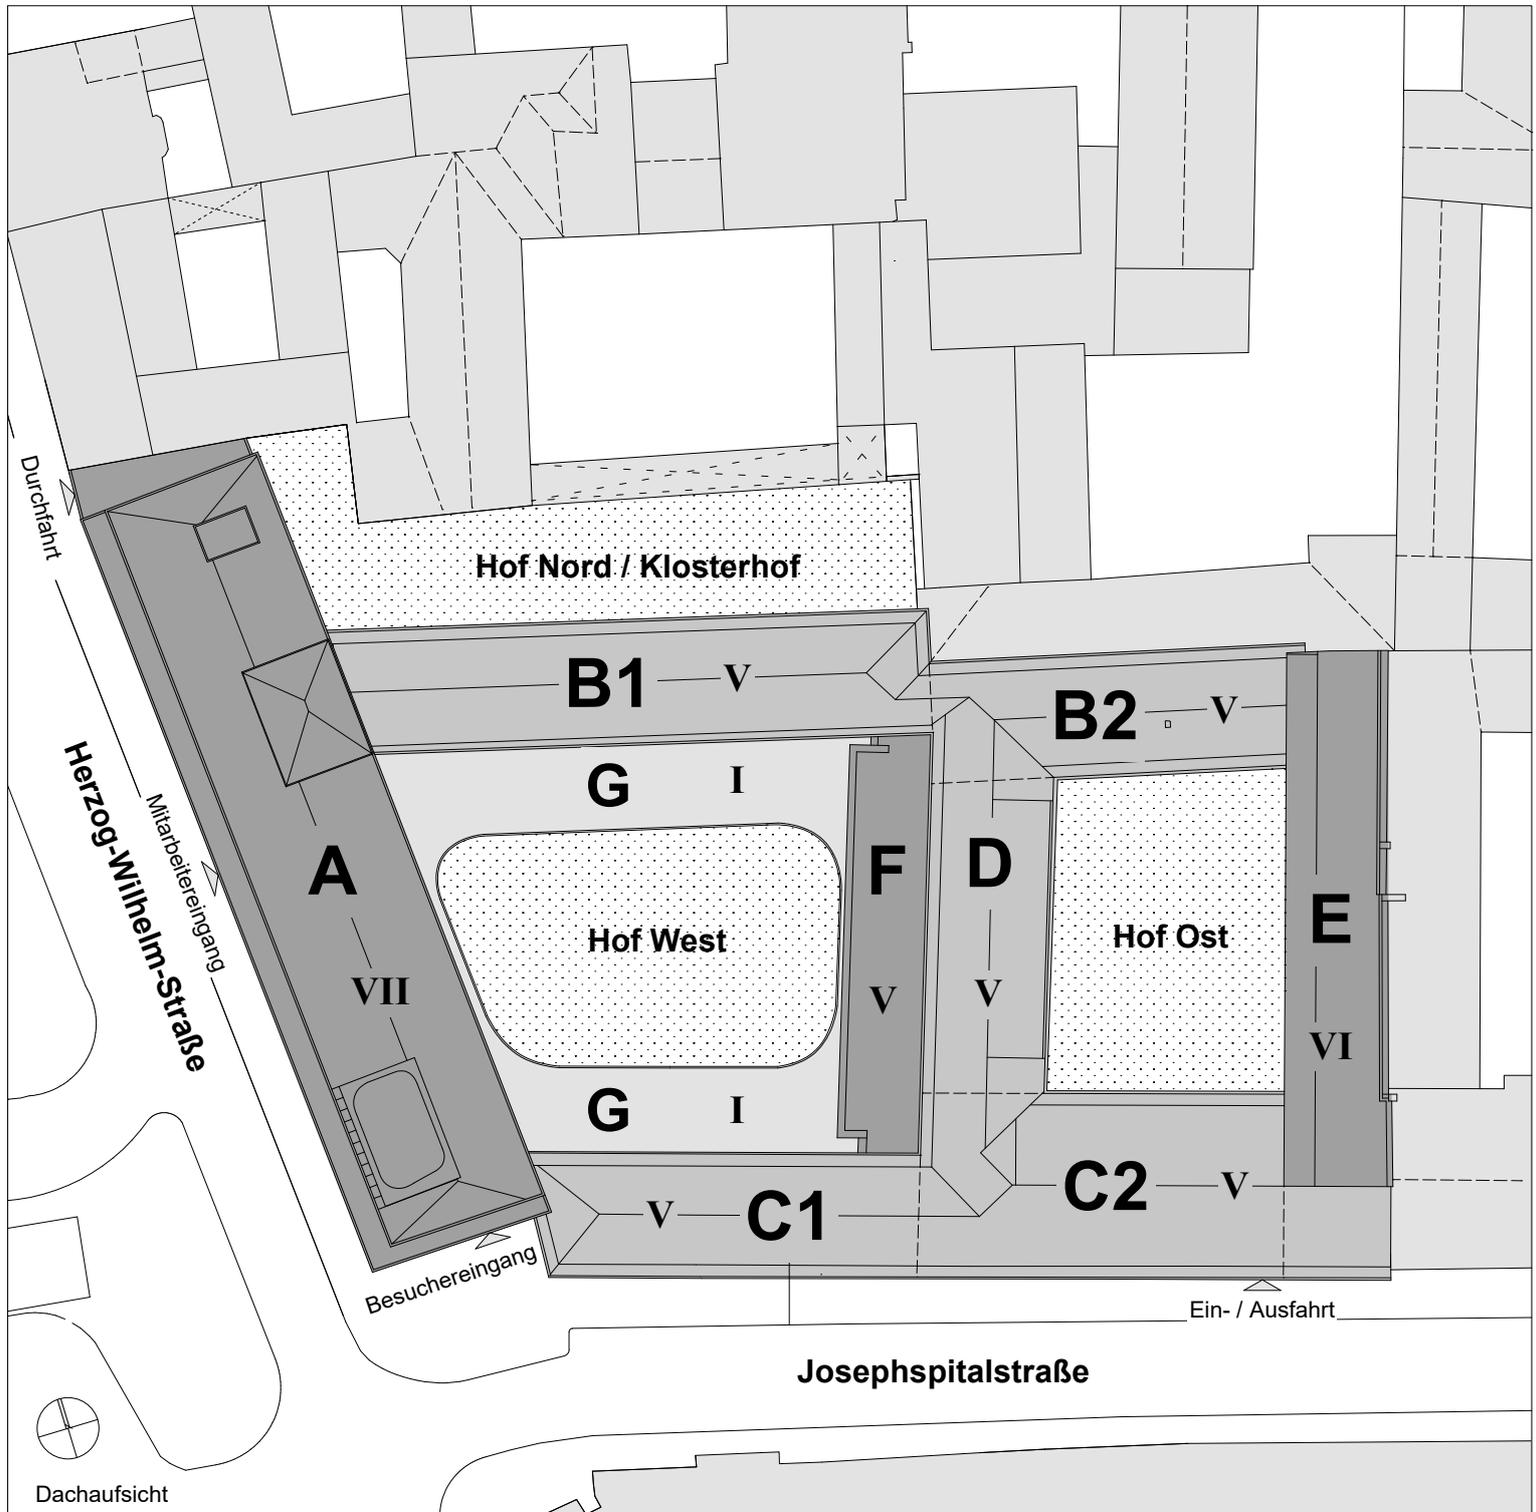

Hof Nord / Klosterhof

B1 — v

B2 — v

G I

A

VII

Hof West

F

D

Hof Ost

E

VI

G I

C1

C2 — v

Besuchereingang

Ein- / Ausfahrt

Josephspitalstraße



Dachaufsicht