


# Anlage 1

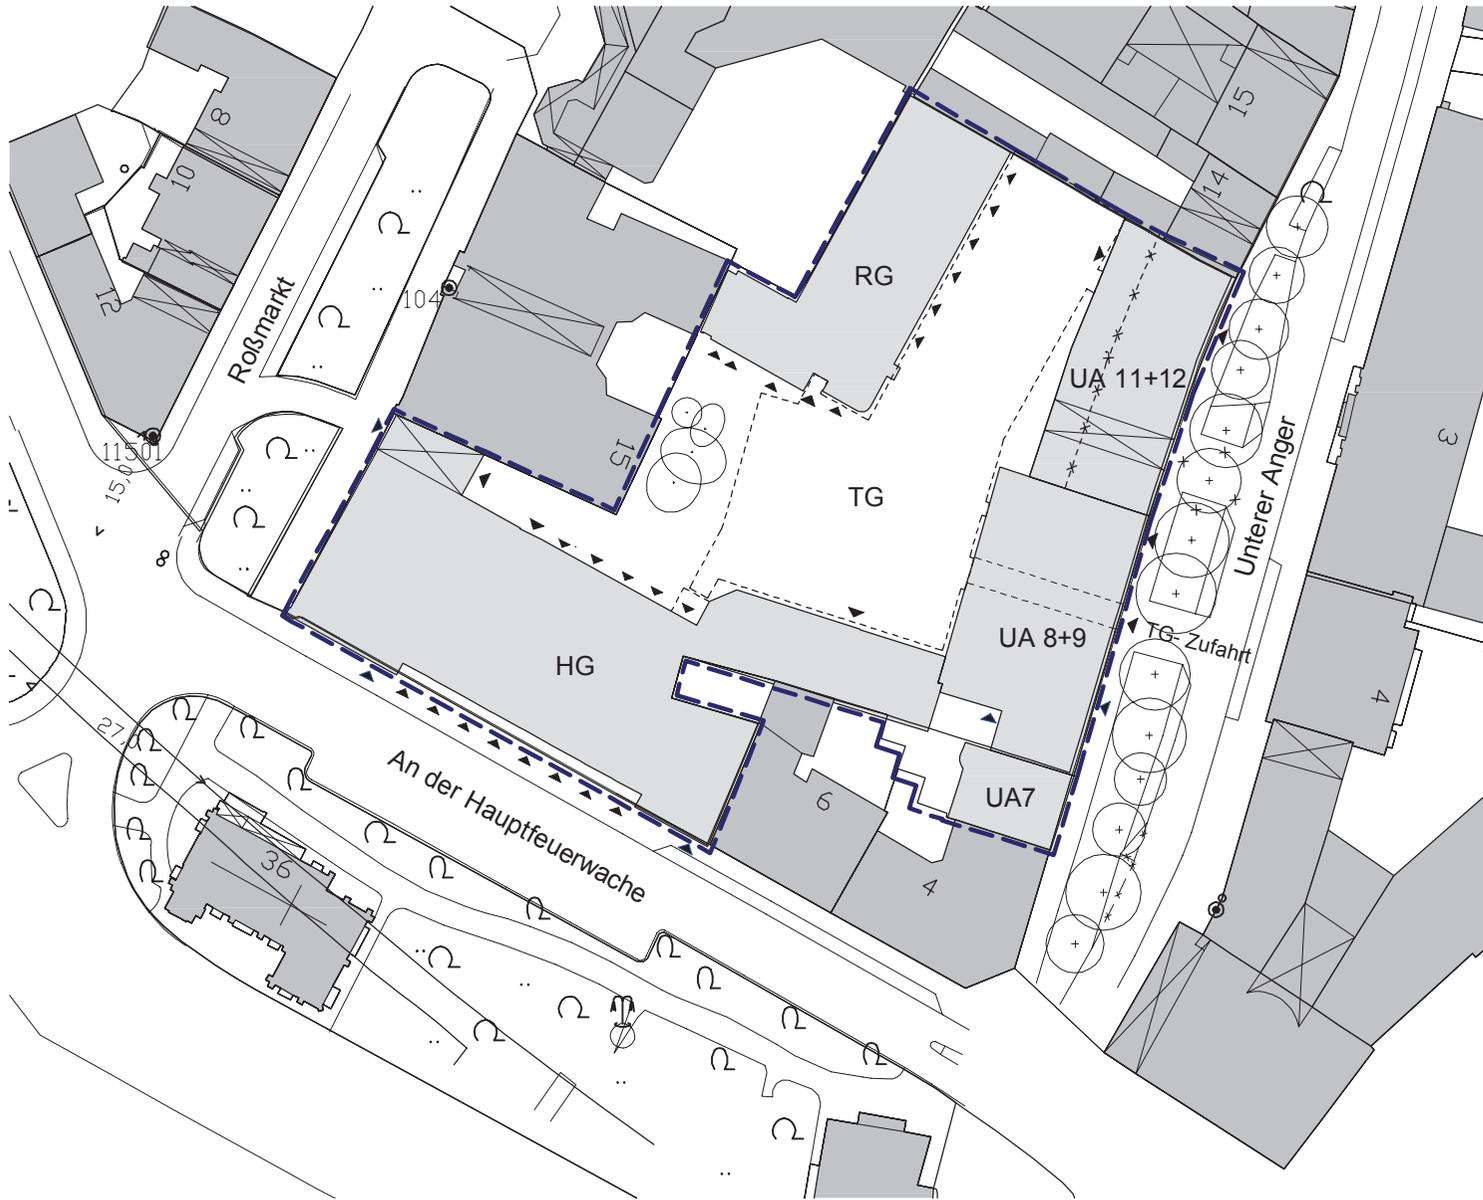

-  Baumbestand zu erhalten
-  Baum zu fällen

- HG Hauptgebäude
- RG Rückgebäude
- UA 7 Gebäude Unterer Anger 7
- UA 8+9 Gebäude Unterer Anger 8+9
- UA 11+12 Gebäude Unterer Anger 11+12
- TG Tiefgarage

Lageplan mit Baumbestand

Sanierung,  
Umbau und Erweiterung  
Feuerwache 1

Lageplan mit  
Baumbestand M 1:1000