


# ANLAGE 2 // BEBAUUNGSPLAN

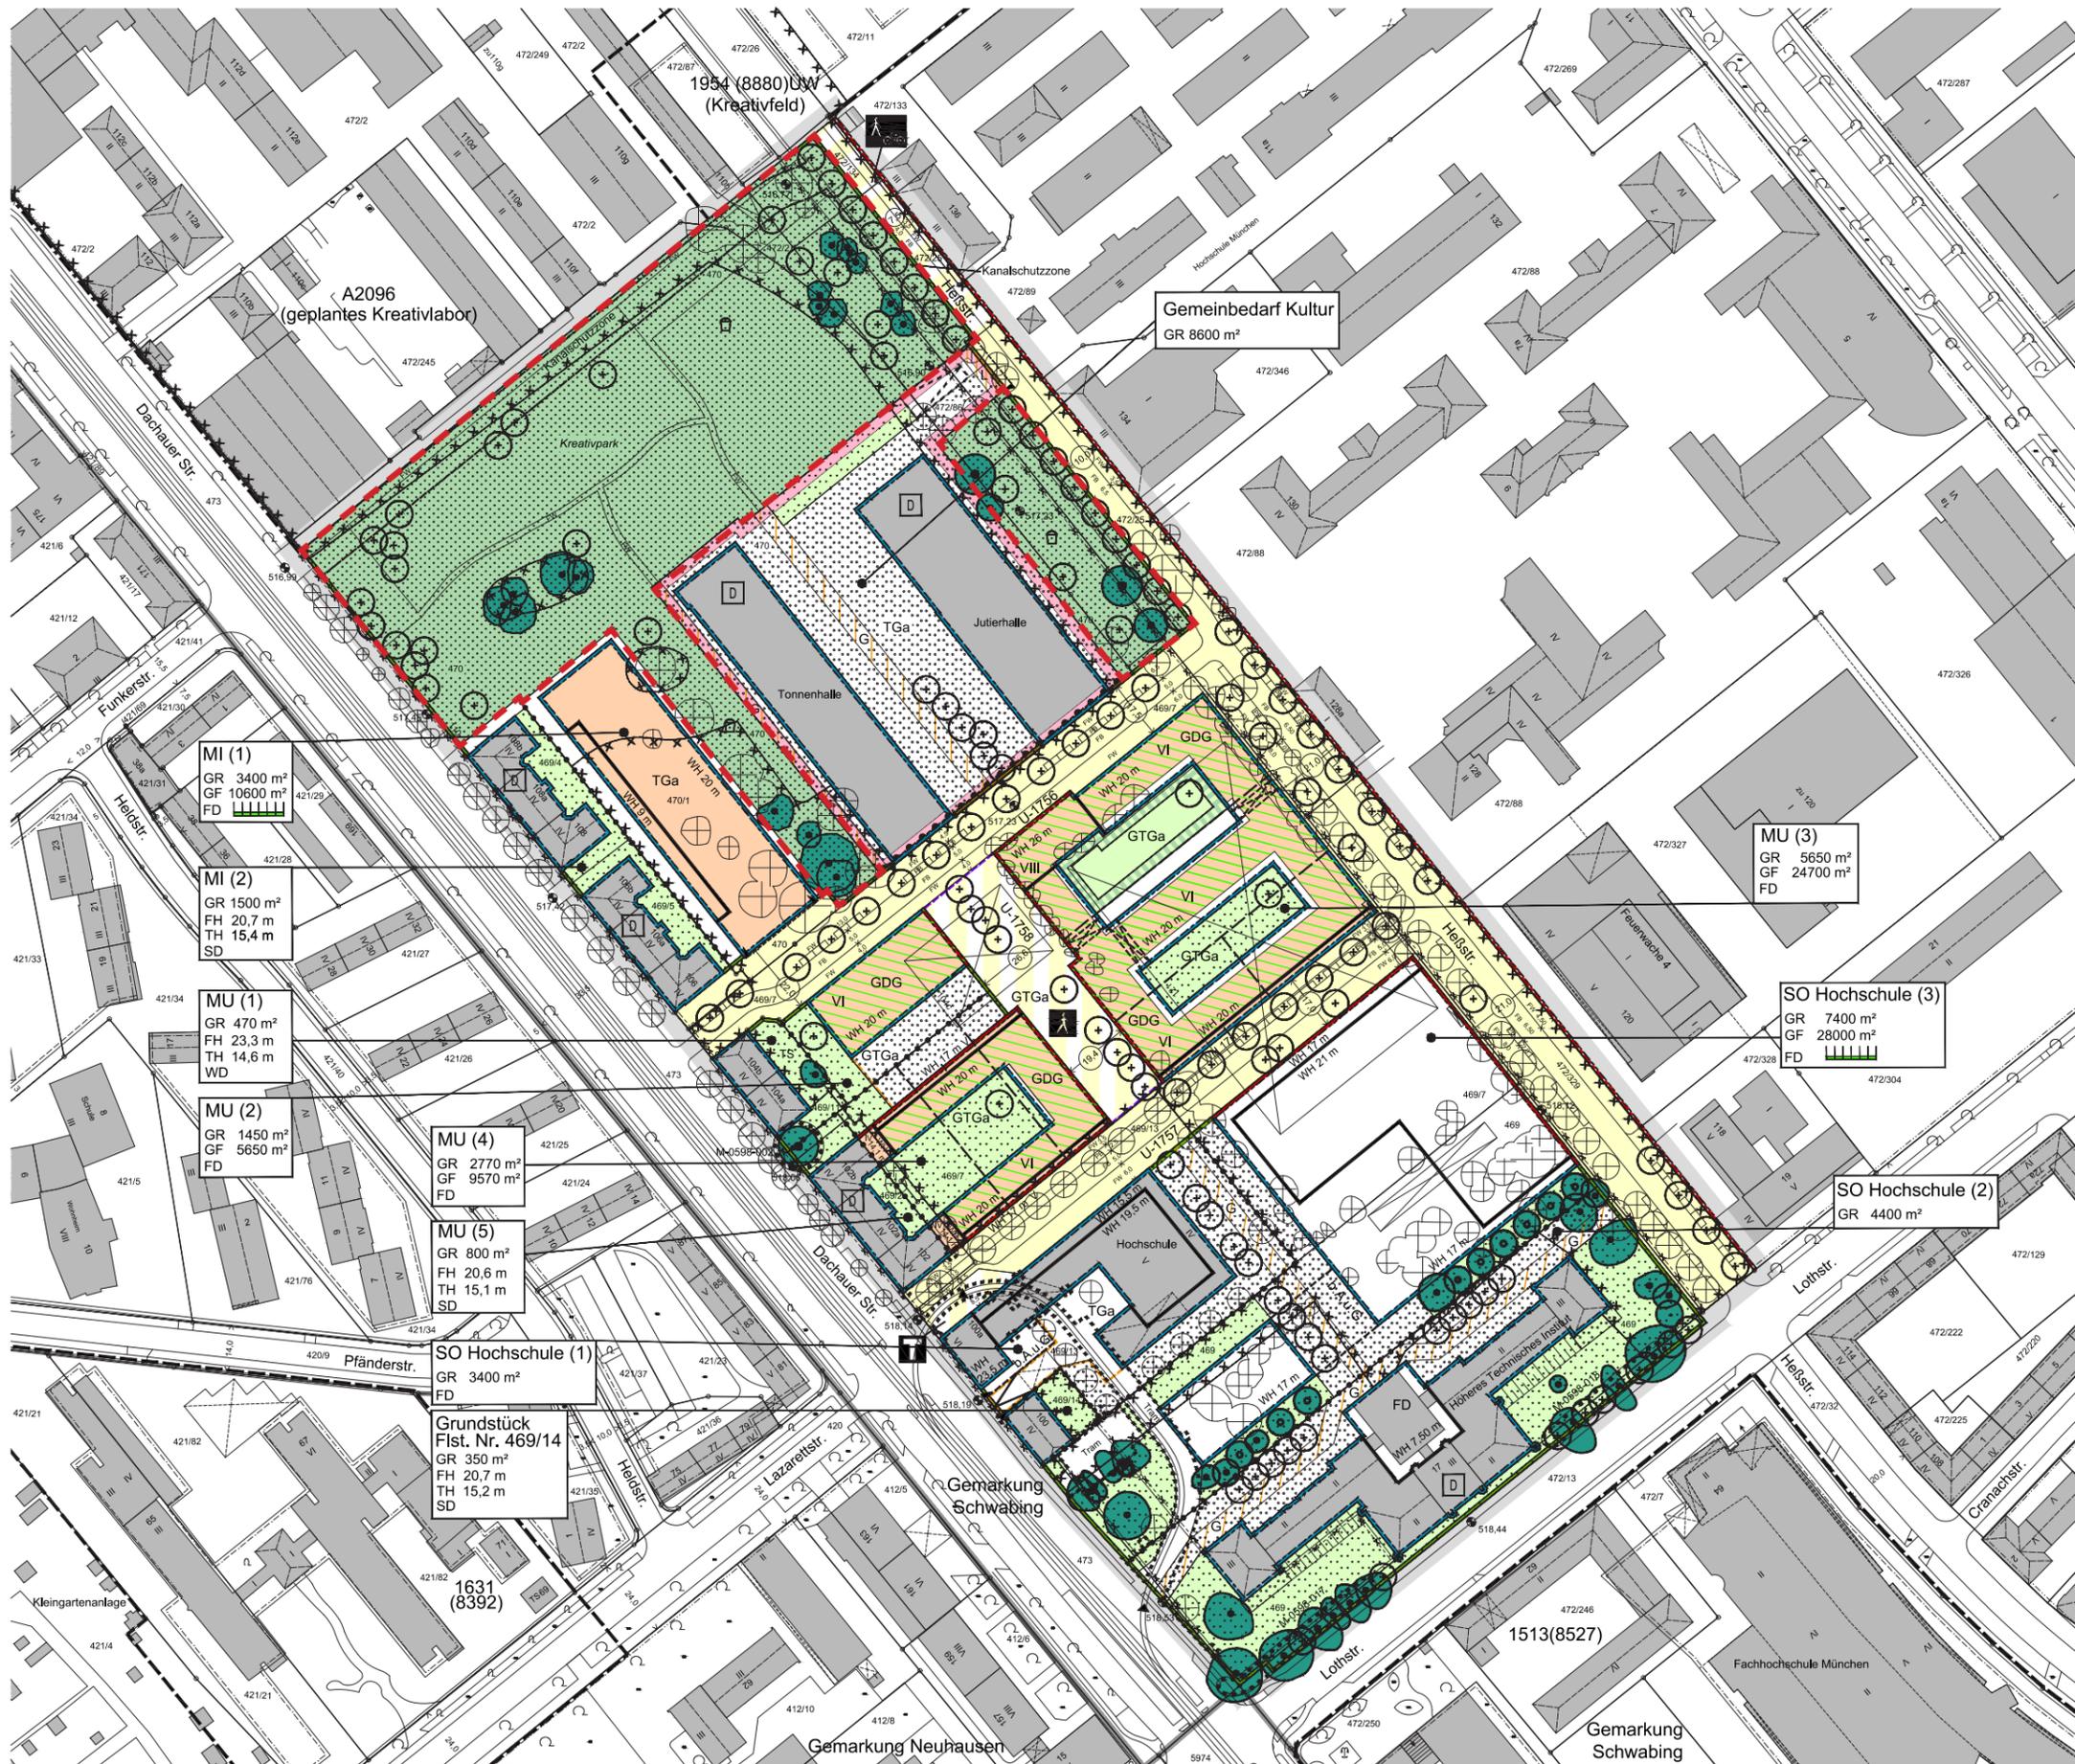


  Planungsgebiet

Bebauungsplan mit Grünordnung Nr. 2096a  
der Landeshauptstadt München

Bereich:  
Dachauer Straße (nordöstlich), Heißstraße (südwestlich),  
Lothstraße (nordwestlich)

- Kreativquartier:  
Teilquartiere Kreativpark und Kreativplattform -

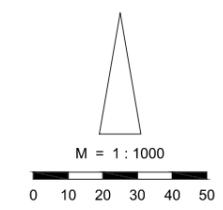

Referat für Stadtplanung und Bauordnung

HA II / 22 P  
HA II / 522  
HA II / 22 V

am 18.10.2019

gez.

MI (1)  
GR 3400 m<sup>2</sup>  
GF 10600 m<sup>2</sup>  
FD

MI (2)  
GR 1500 m<sup>2</sup>  
FH 20,7 m  
TH 15,4 m  
SD

MU (1)  
GR 470 m<sup>2</sup>  
FH 23,3 m  
TH 14,6 m  
WD

MU (2)  
GR 1450 m<sup>2</sup>  
GF 5650 m<sup>2</sup>  
FD

MU (4)  
GR 2770 m<sup>2</sup>  
GF 9570 m<sup>2</sup>  
FD

MU (5)  
GR 800 m<sup>2</sup>  
FH 20,6 m  
TH 15,1 m  
SD

SO Hochschule (1)  
GR 3400 m<sup>2</sup>  
FD

Grundstück  
Flst. Nr. 469/14  
GR 350 m<sup>2</sup>  
FH 20,7 m  
TH 15,2 m  
SD

1631  
(8392)

Gemeinbedarf Kultur  
GR 8600 m<sup>2</sup>

MU (3)  
GR 5650 m<sup>2</sup>  
GF 24700 m<sup>2</sup>  
FD

SO Hochschule (3)  
GR 7400 m<sup>2</sup>  
GF 28000 m<sup>2</sup>  
FD

SO Hochschule (2)  
GR 4400 m<sup>2</sup>

1513(8527)