

**Datenauszug**

Erstellt für Maßstab 1:500  
Zur Maßentnahme nur bedingt geeignet




Landeshauptstadt  
München

Ersteller [REDACTED]


Erstellungsdatum 12.10.2023





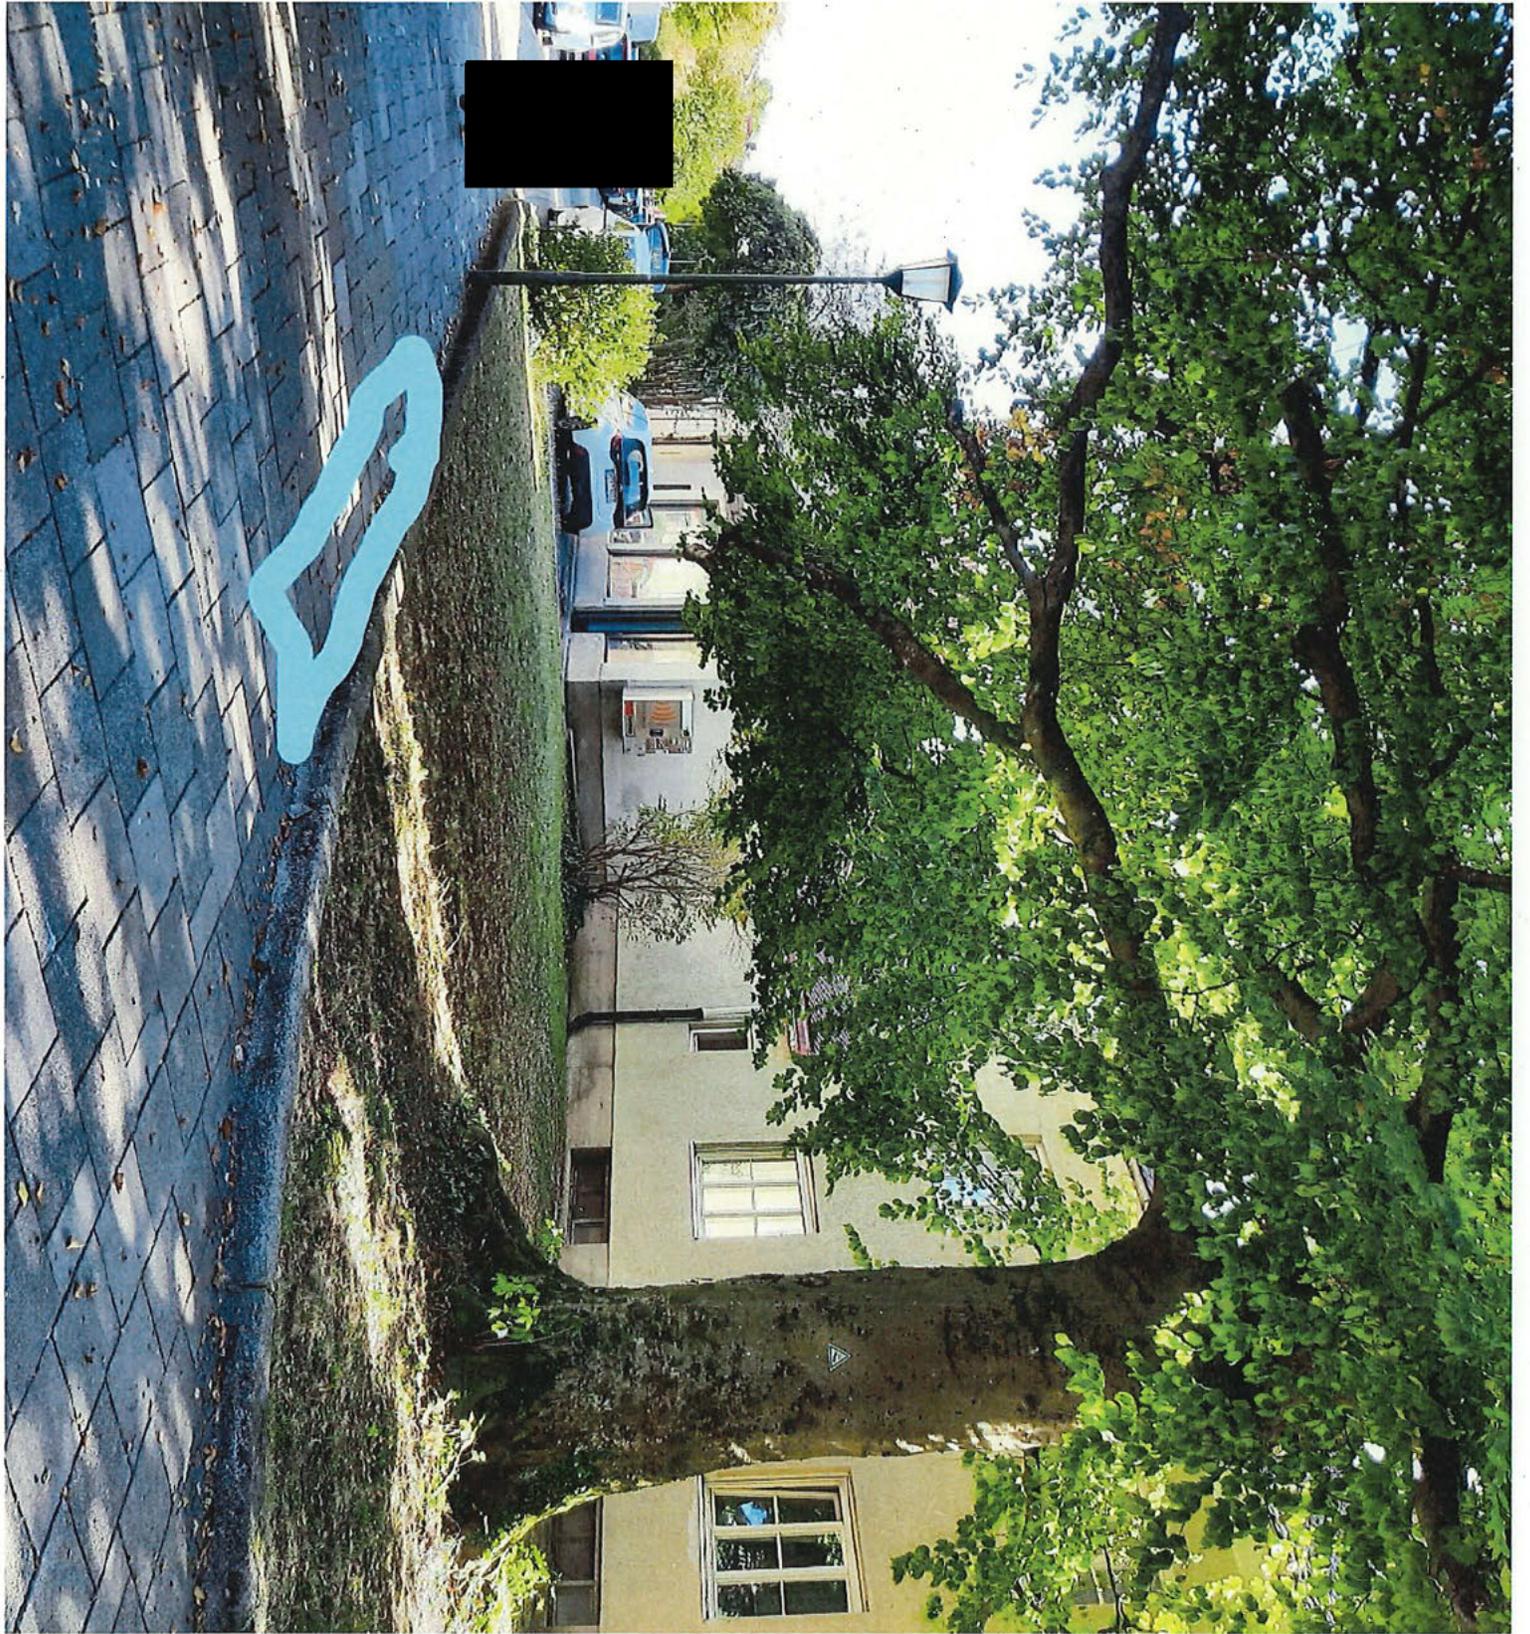





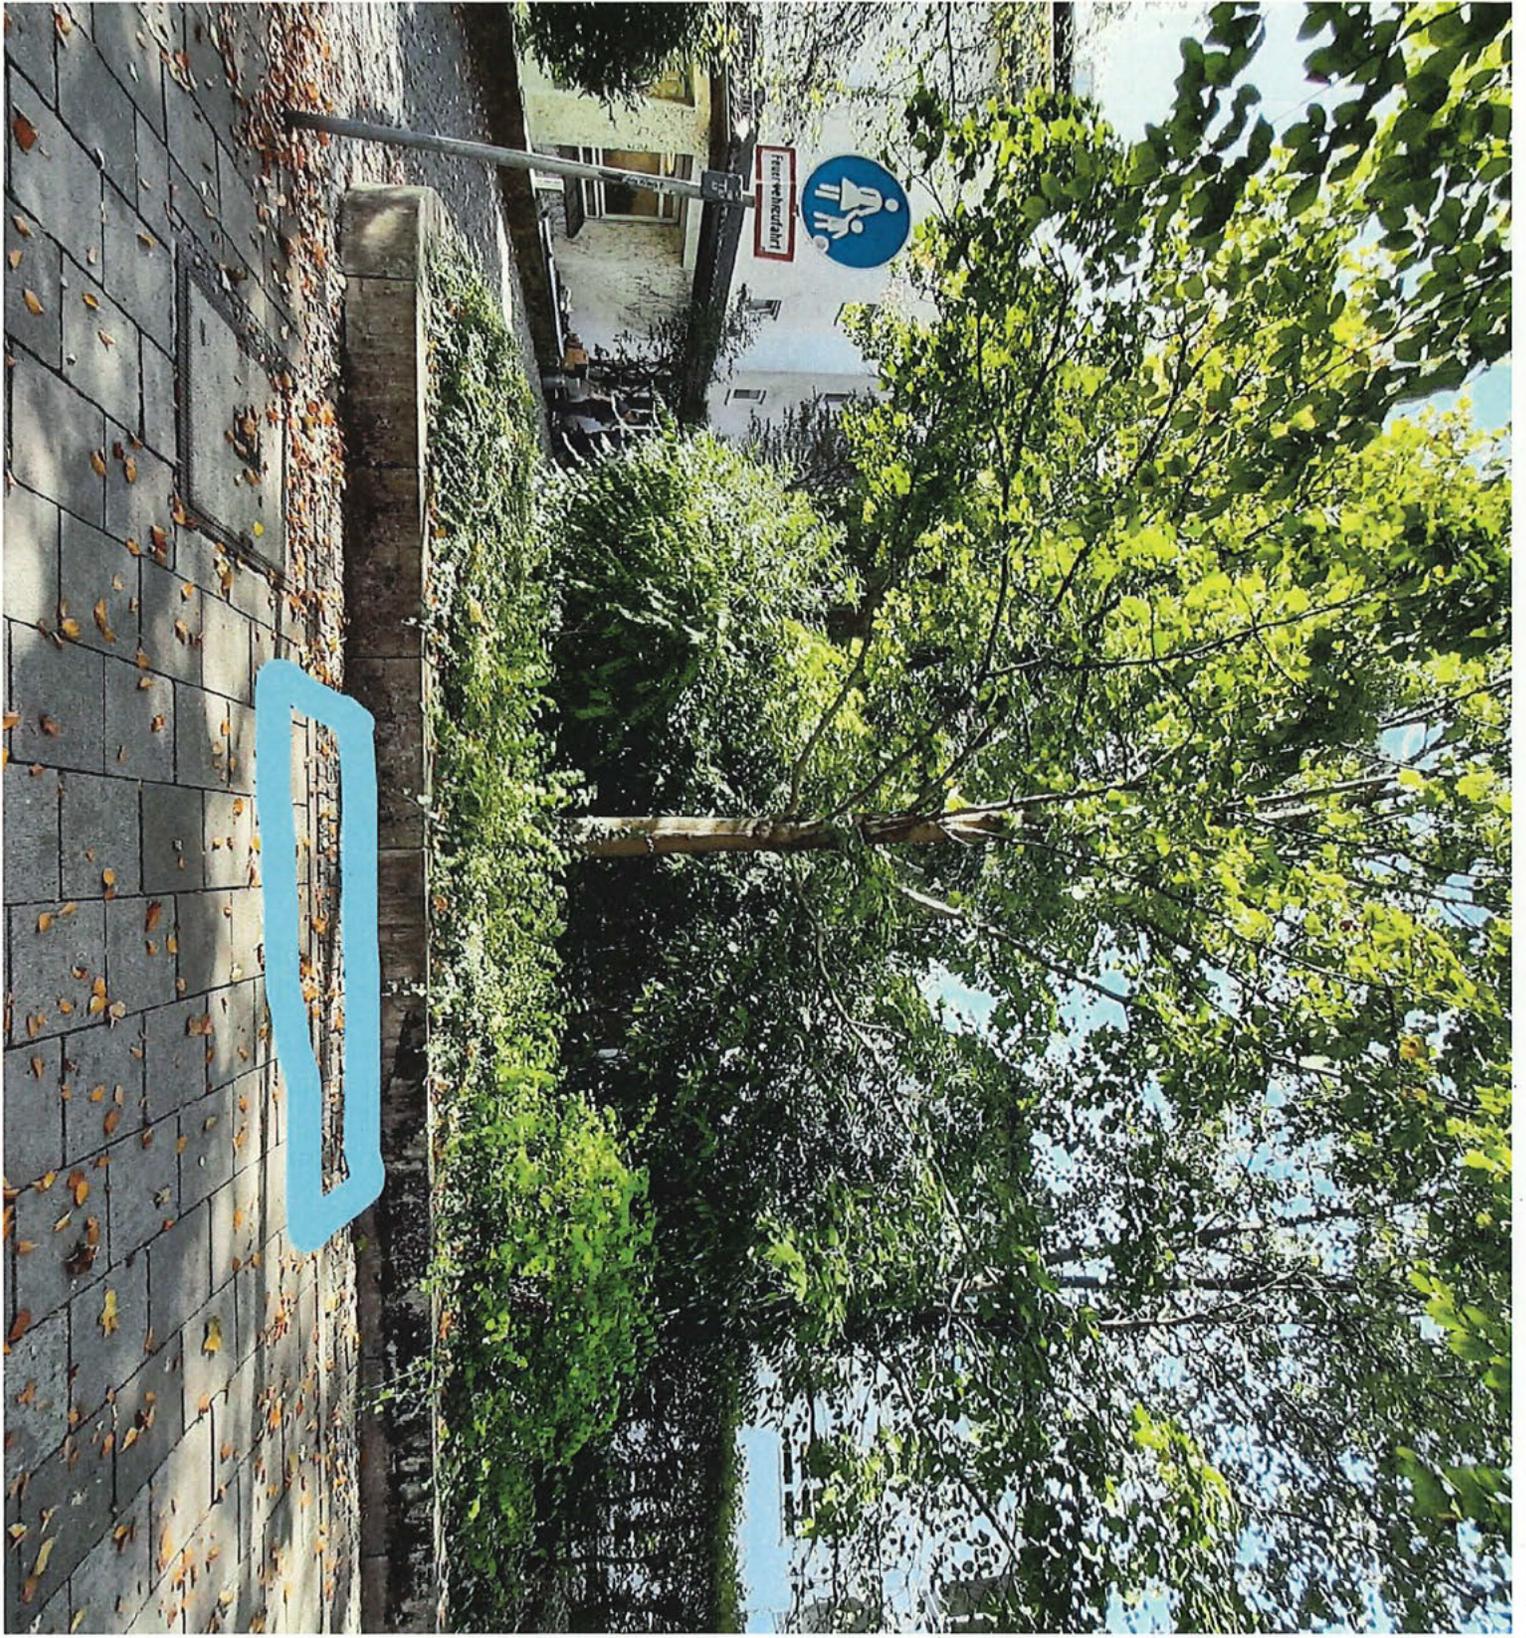







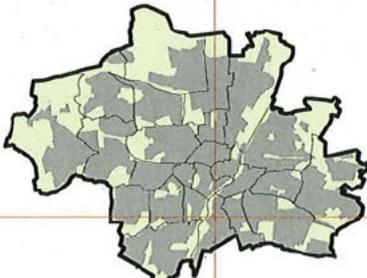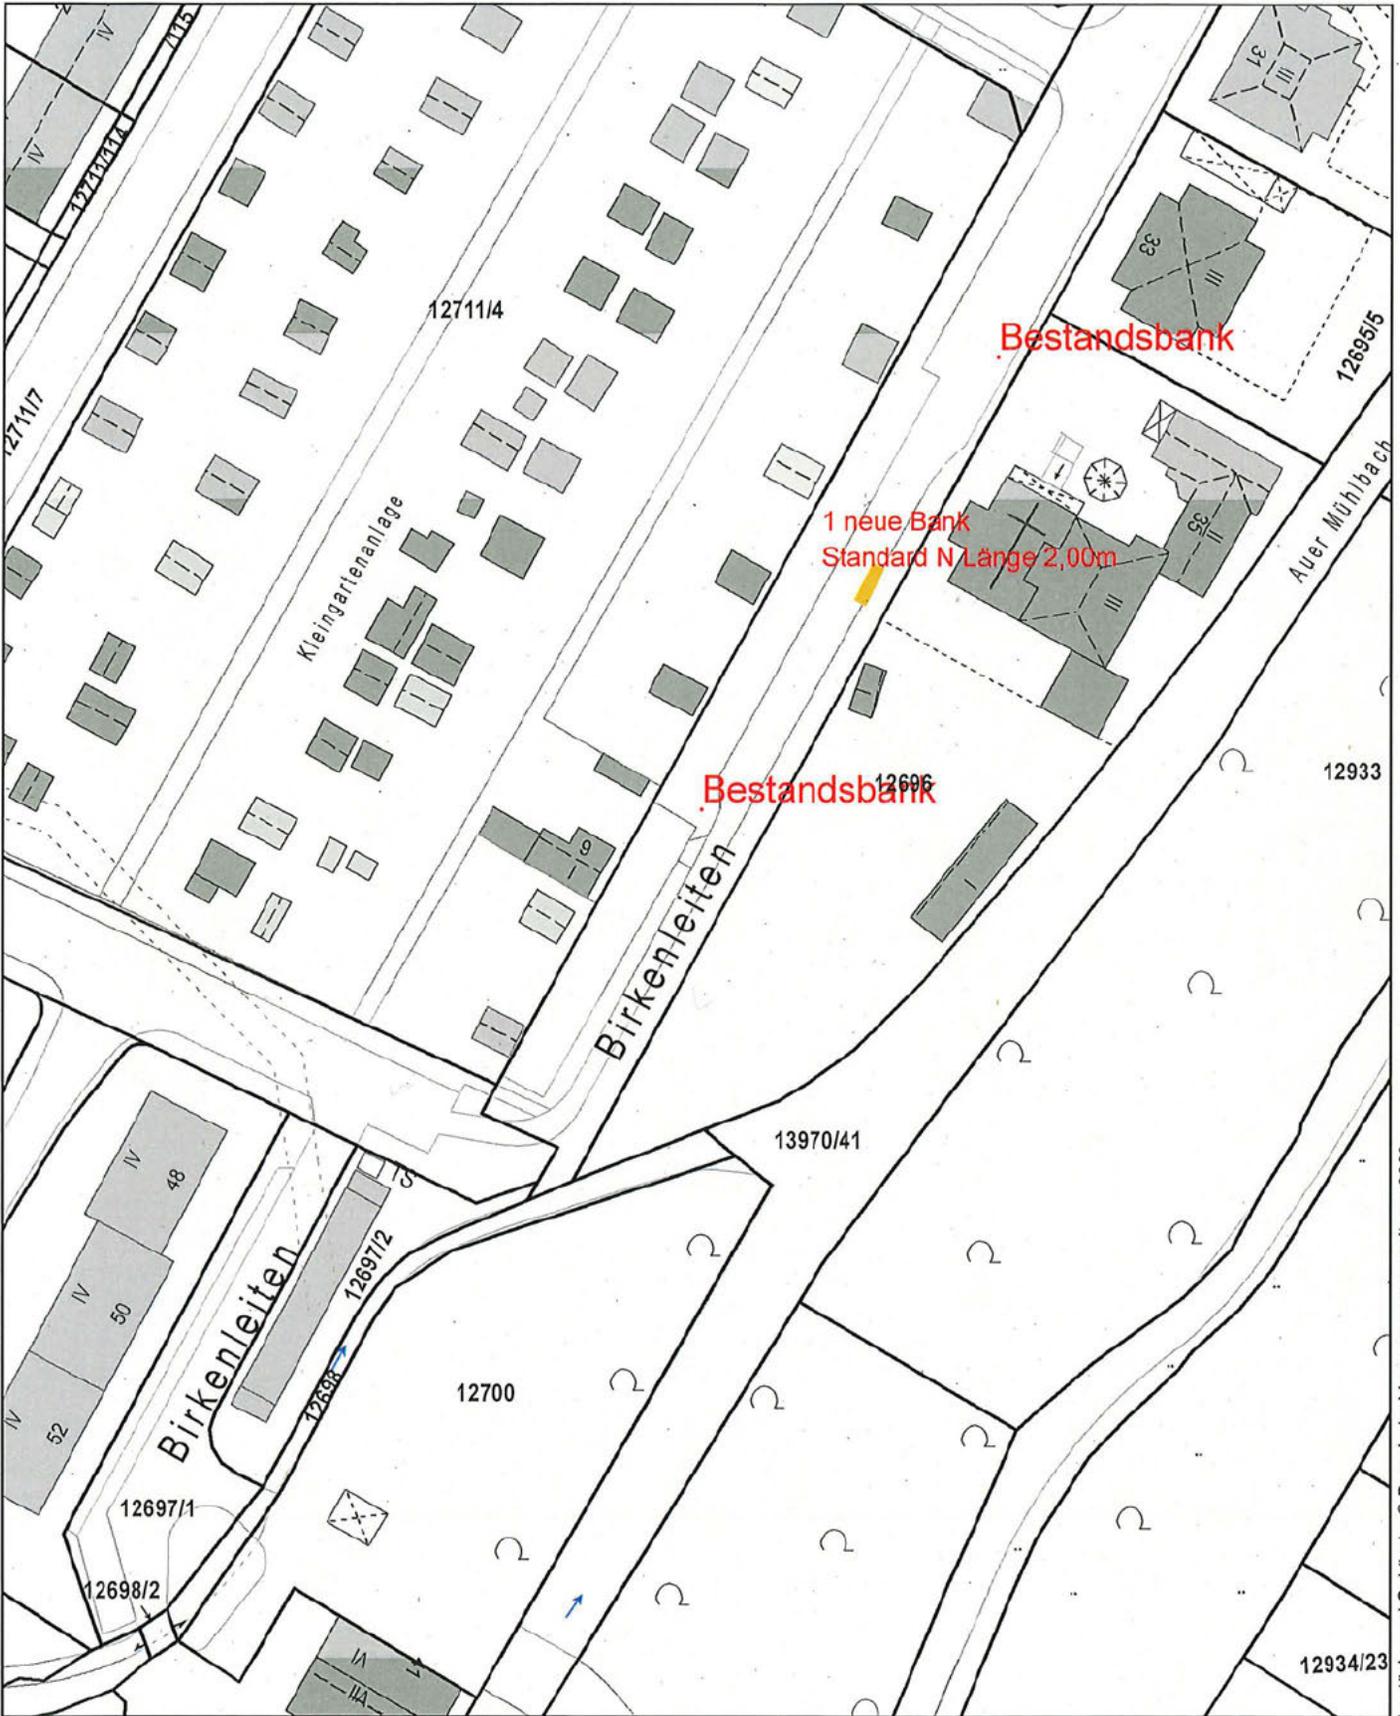

**Datenauszug**

Erstellt für Maßstab 1:1 000  
 Zur Maßentnahme nur bedingt geeignet




Landeshauptstadt  
 München



Ersteller [Redacted] ...  
 Erstellungsdatum 12.10.2023



--	--	--	--

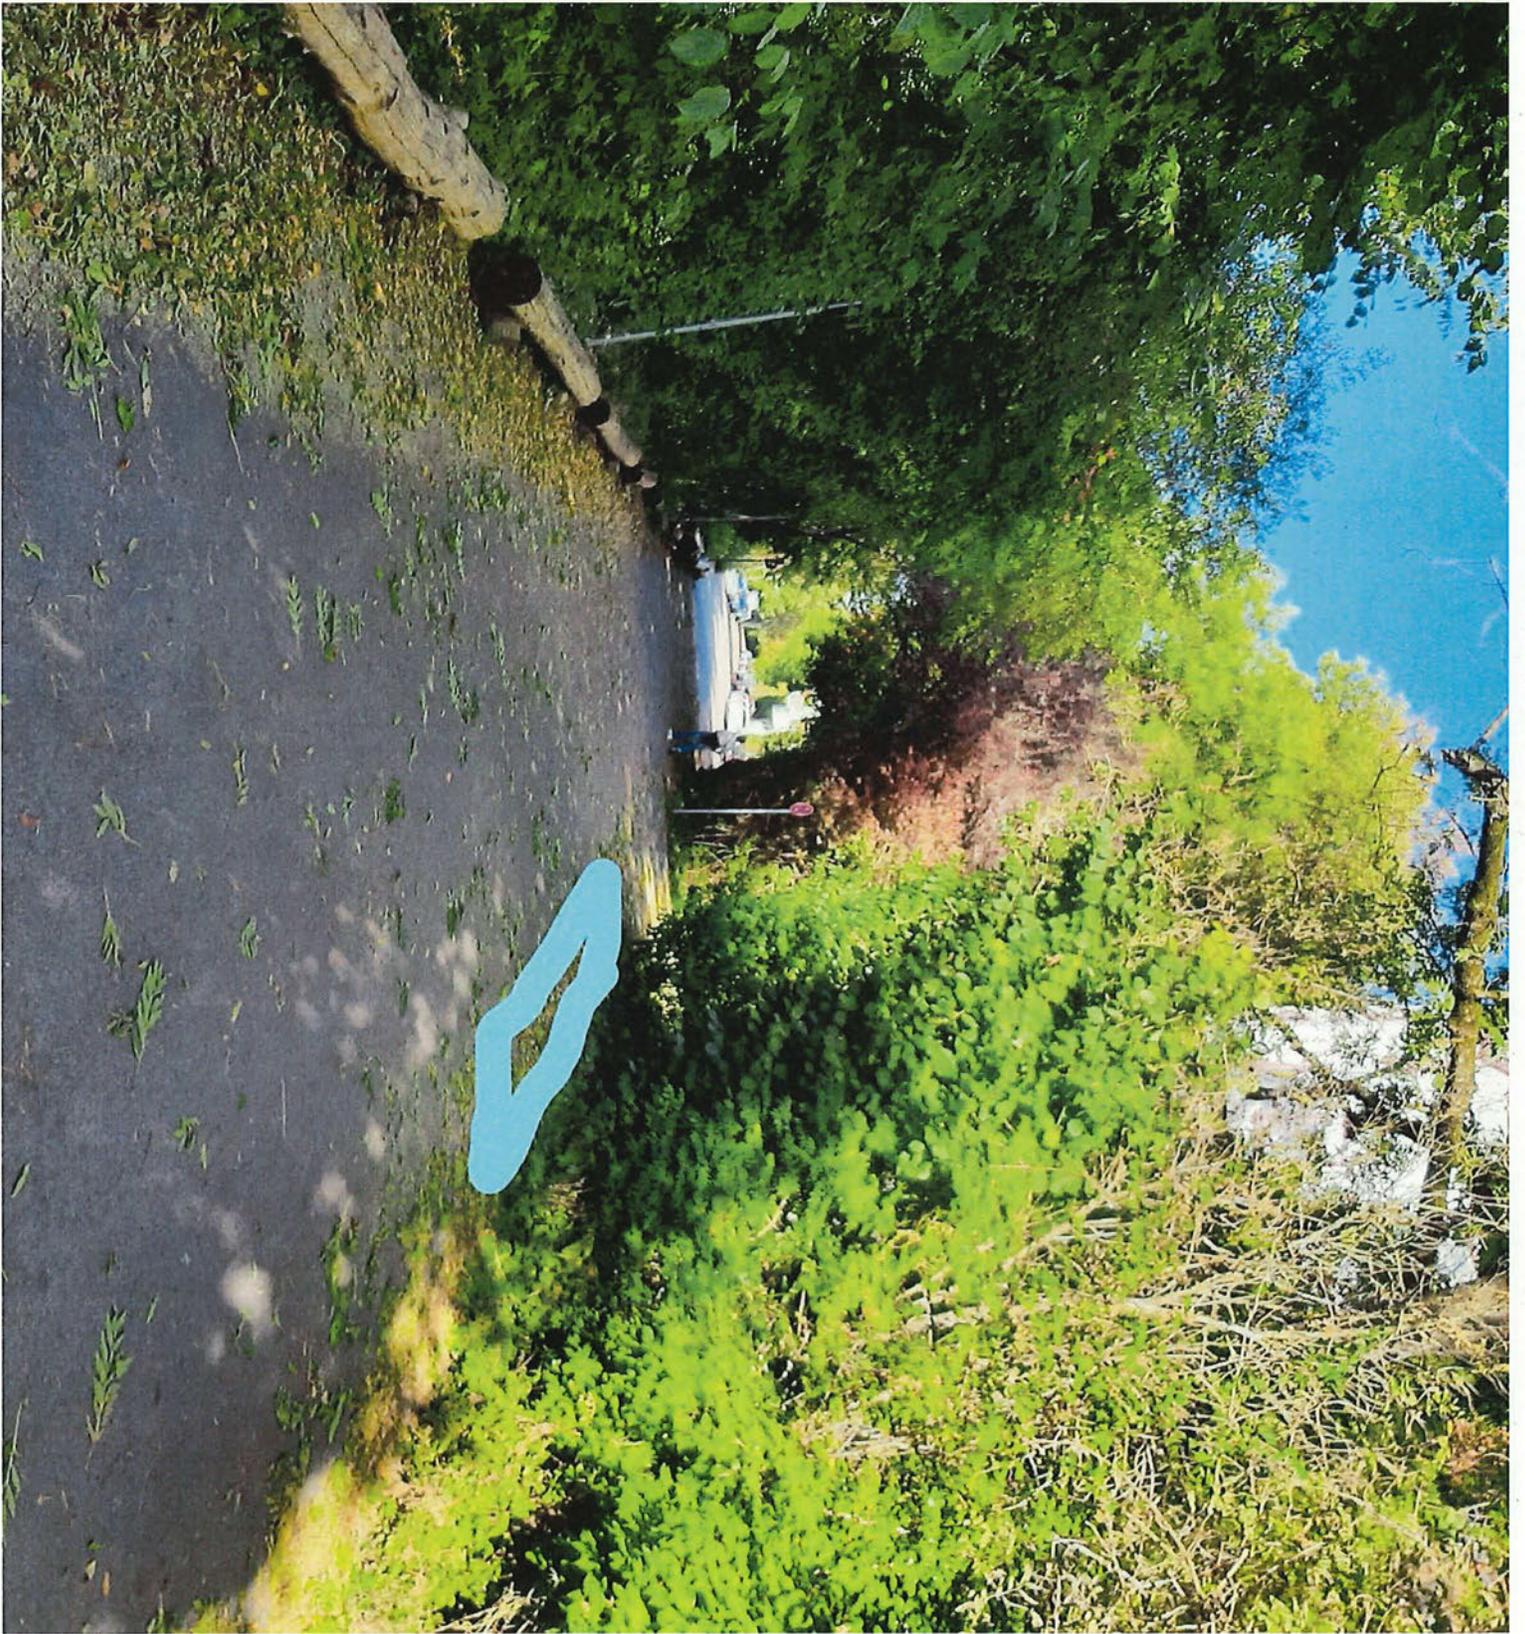



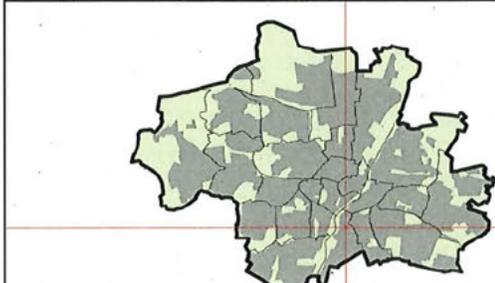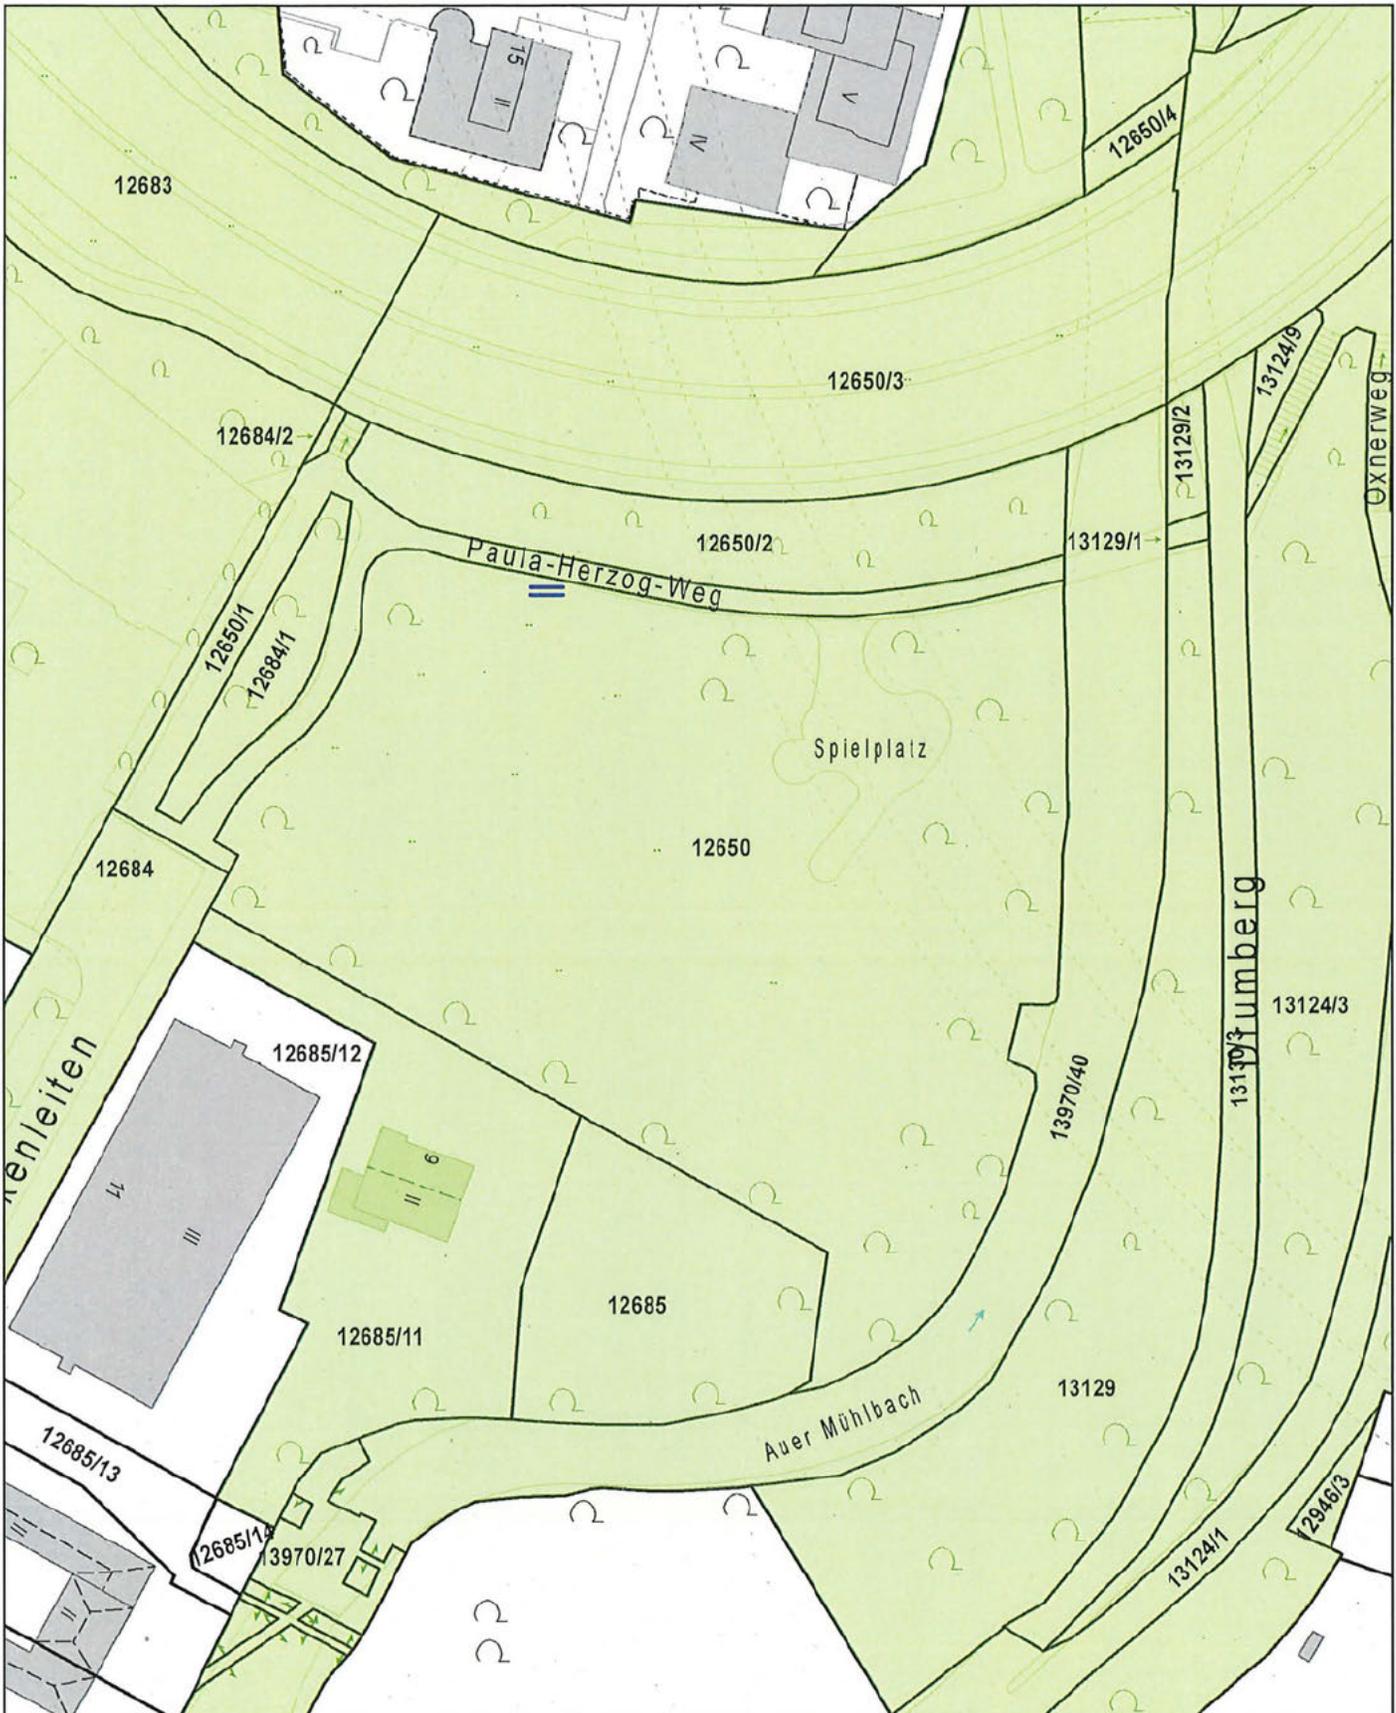

**Datenauszug**

Erstellt für Maßstab 1:1 000  
 Zur Maßentnahme nur bedingt geeignet



Landeshauptstadt  
 München

Ersteller [Redacted]  
 Erstellungsdatum 12.10.2023



