<u>Anlage 3:</u> Bestandsbauten, Süd- und Nordansicht

Historische Planunterlagen 1912; Bestandsbau Bettenhaus Nr. 3

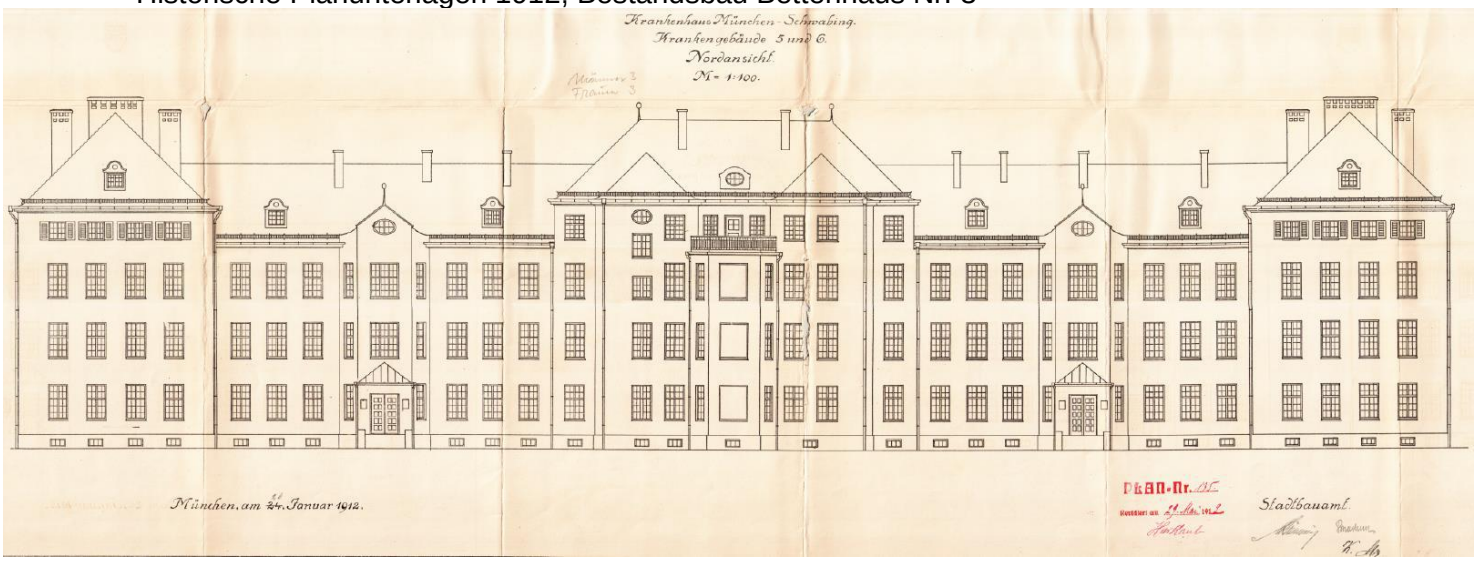

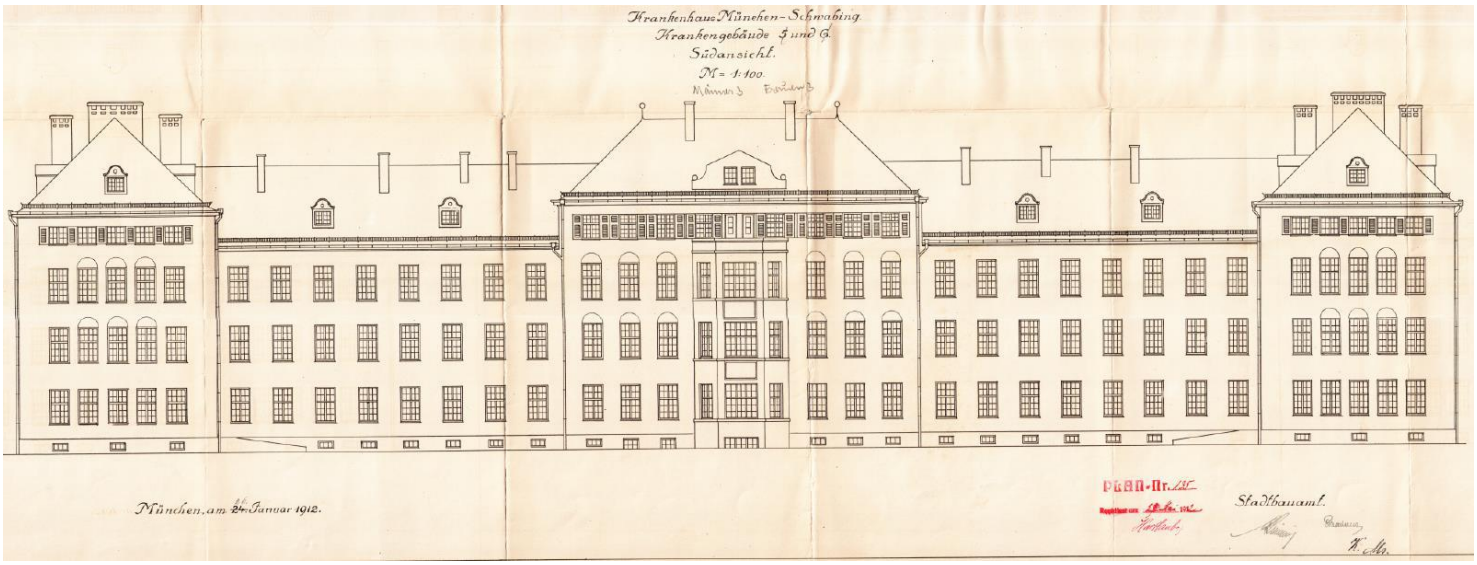
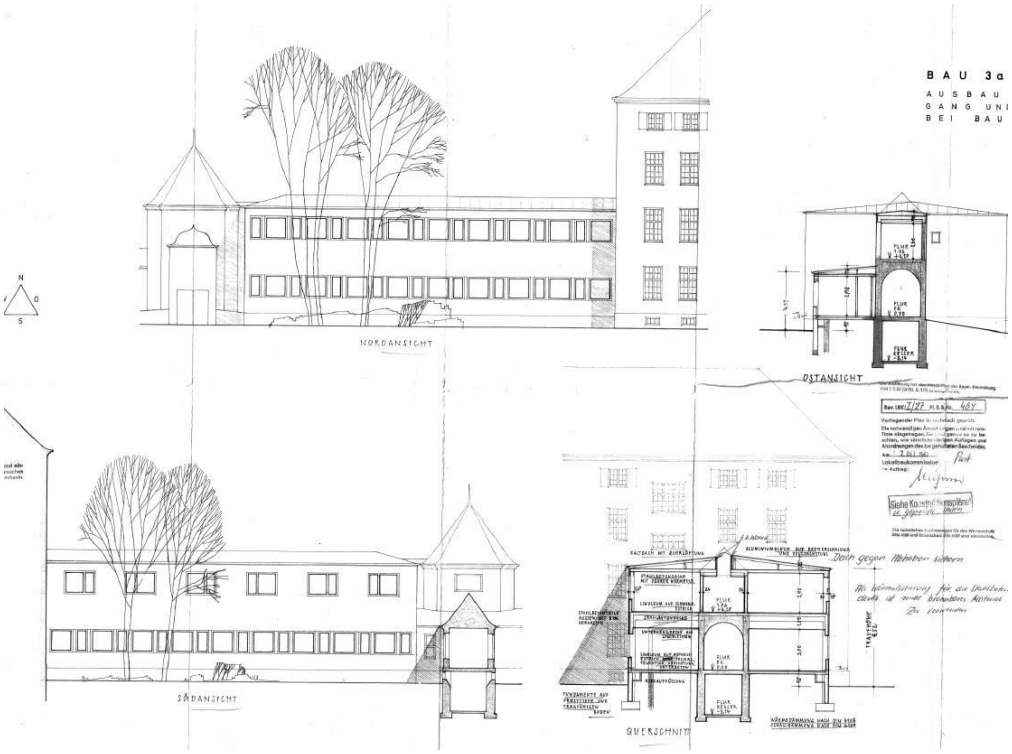
Bestansanbau Nr. 3a