
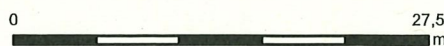


Umsetzung - Stadterrasse am R.W.Fassbinder-Pl.

Erstellt für Maßstab 1:500
Zur Maßentnahme nur bedingt geeignet

 Landeshauptstadt München

Ersteller BI-West
Erstellungsdatum 09.02.2024






Rainer-Werner-Fassbinder-Platz

Umsetzung der Stadterrasse

X1 derzeitiger Standort

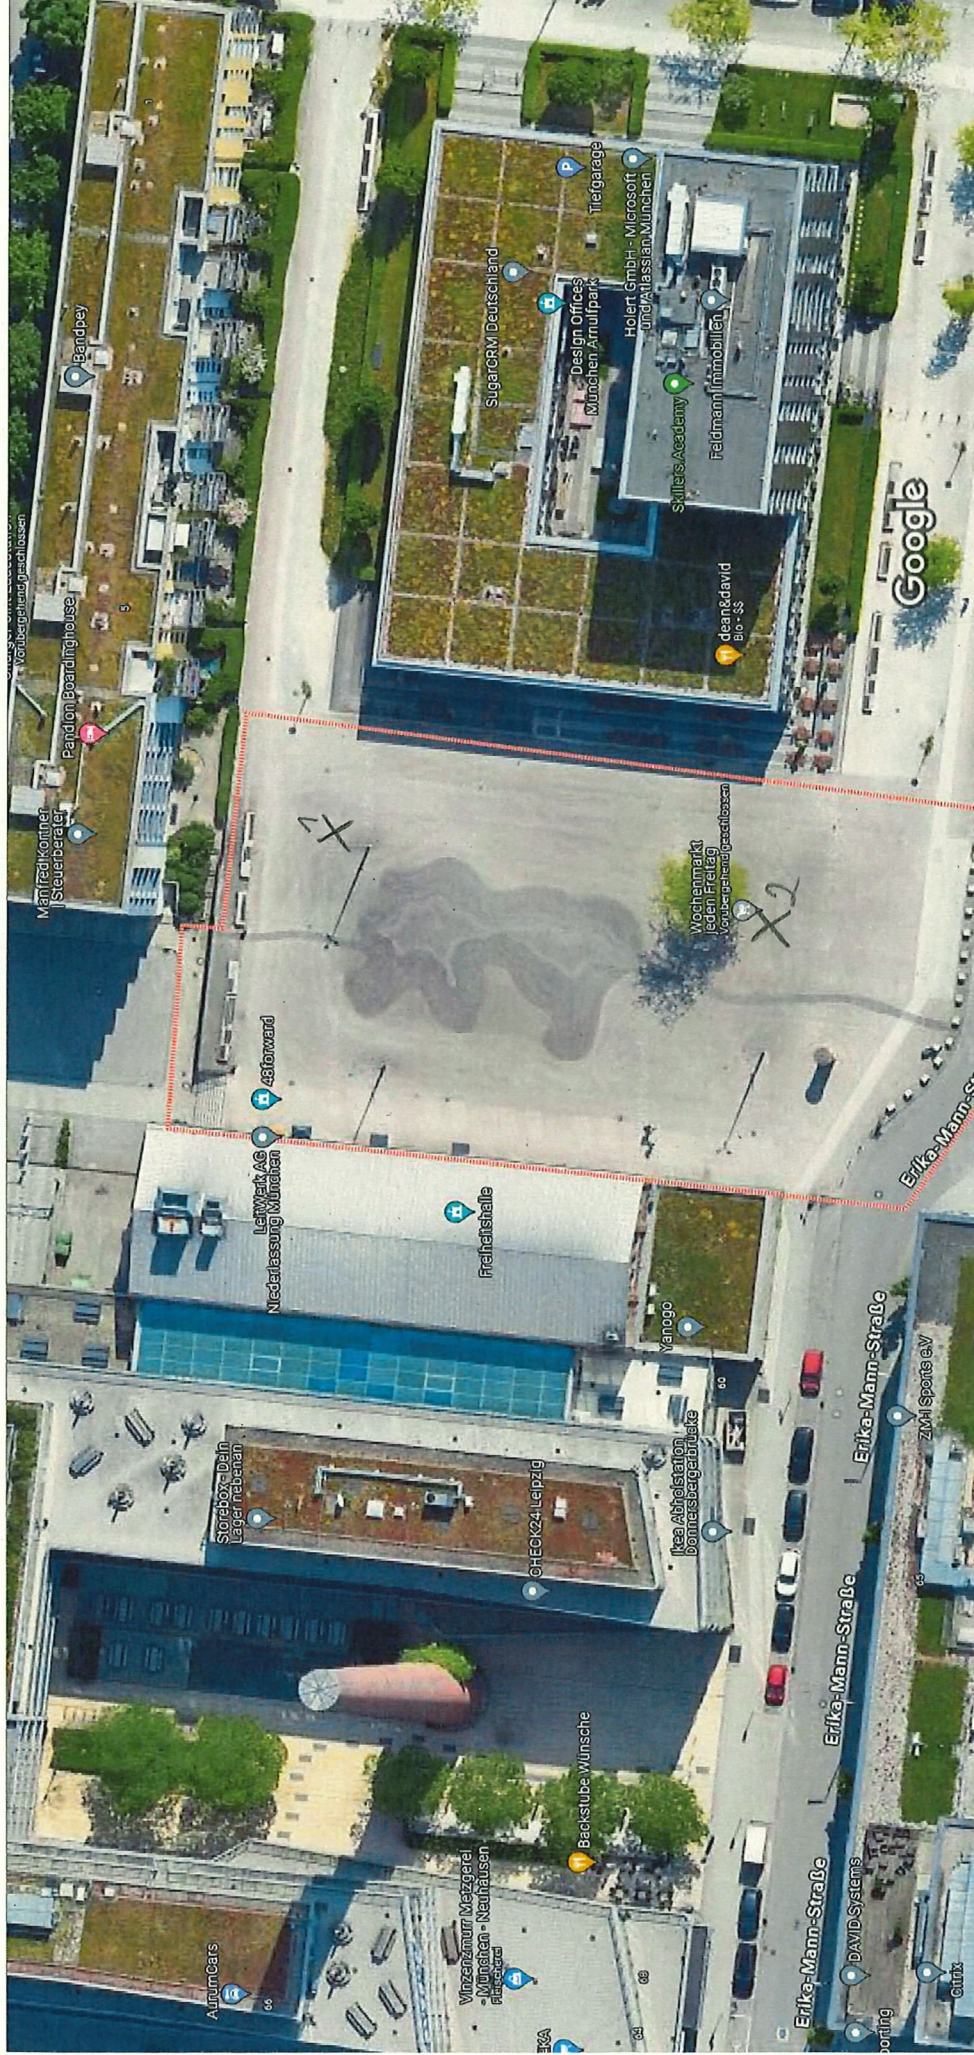

*X2 ursprünglicher Standort
- jetzt abtuehl*

Bilder © 2024 GeoContent,Maxar Technologies,Kartendaten © 2024 COWI,GeoBasis-DE/BKG (©2009) 10 m