

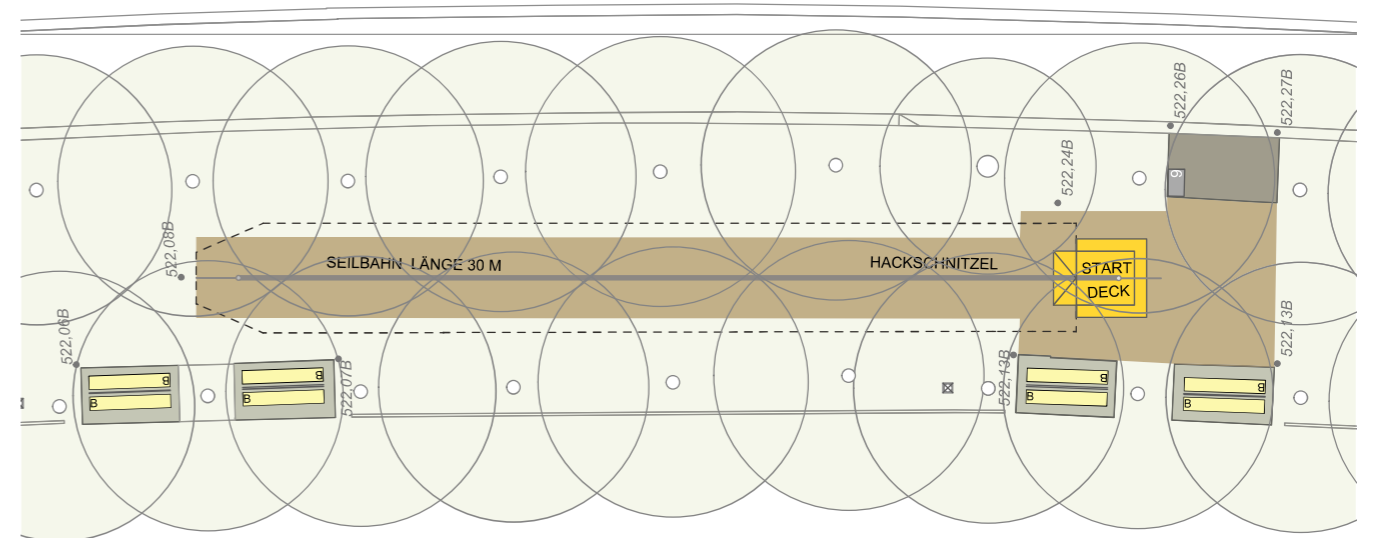


ÜBERSICHT
Spielstationen

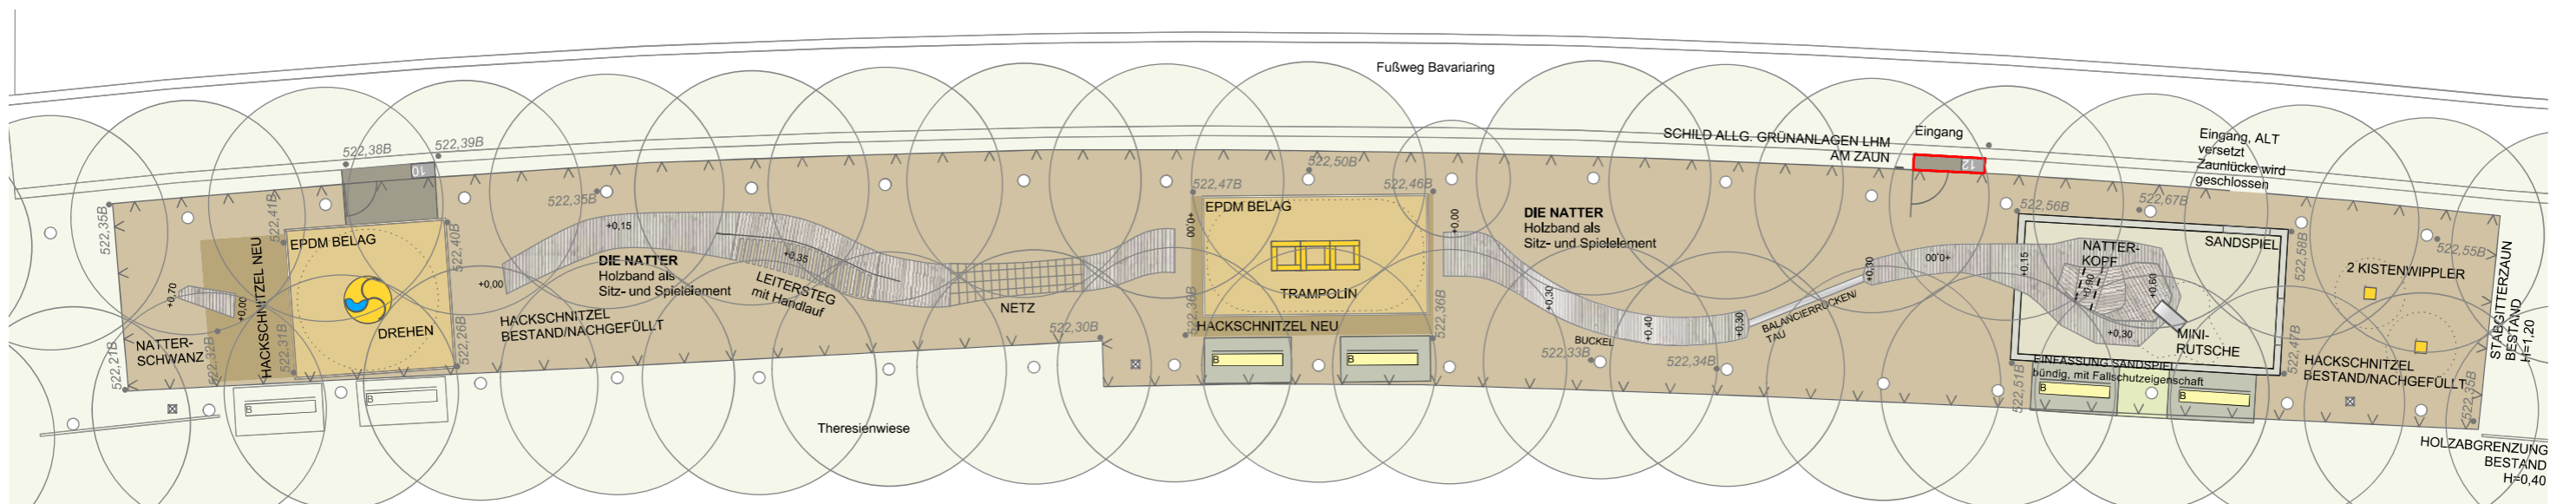

LAGEPLAN M1:200
Station 8-9 Spiel: Seilbahn

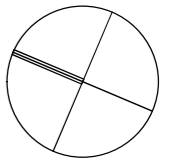

LAGEPLAN M1:200
Station 10, 11, 12 Spiel:
Kombinationsspiel die Natter, Sandspiel, Kleinkinder

Erneuerung des Spielplatzes auf der Theresienwiese
sowie der Sport- und Spielstationen am Bavariaring
Ausführungsplanung Spielstationen
Anlage A4