


# Max-Joseph-Platz

Bay. Akad. der schönen Künste

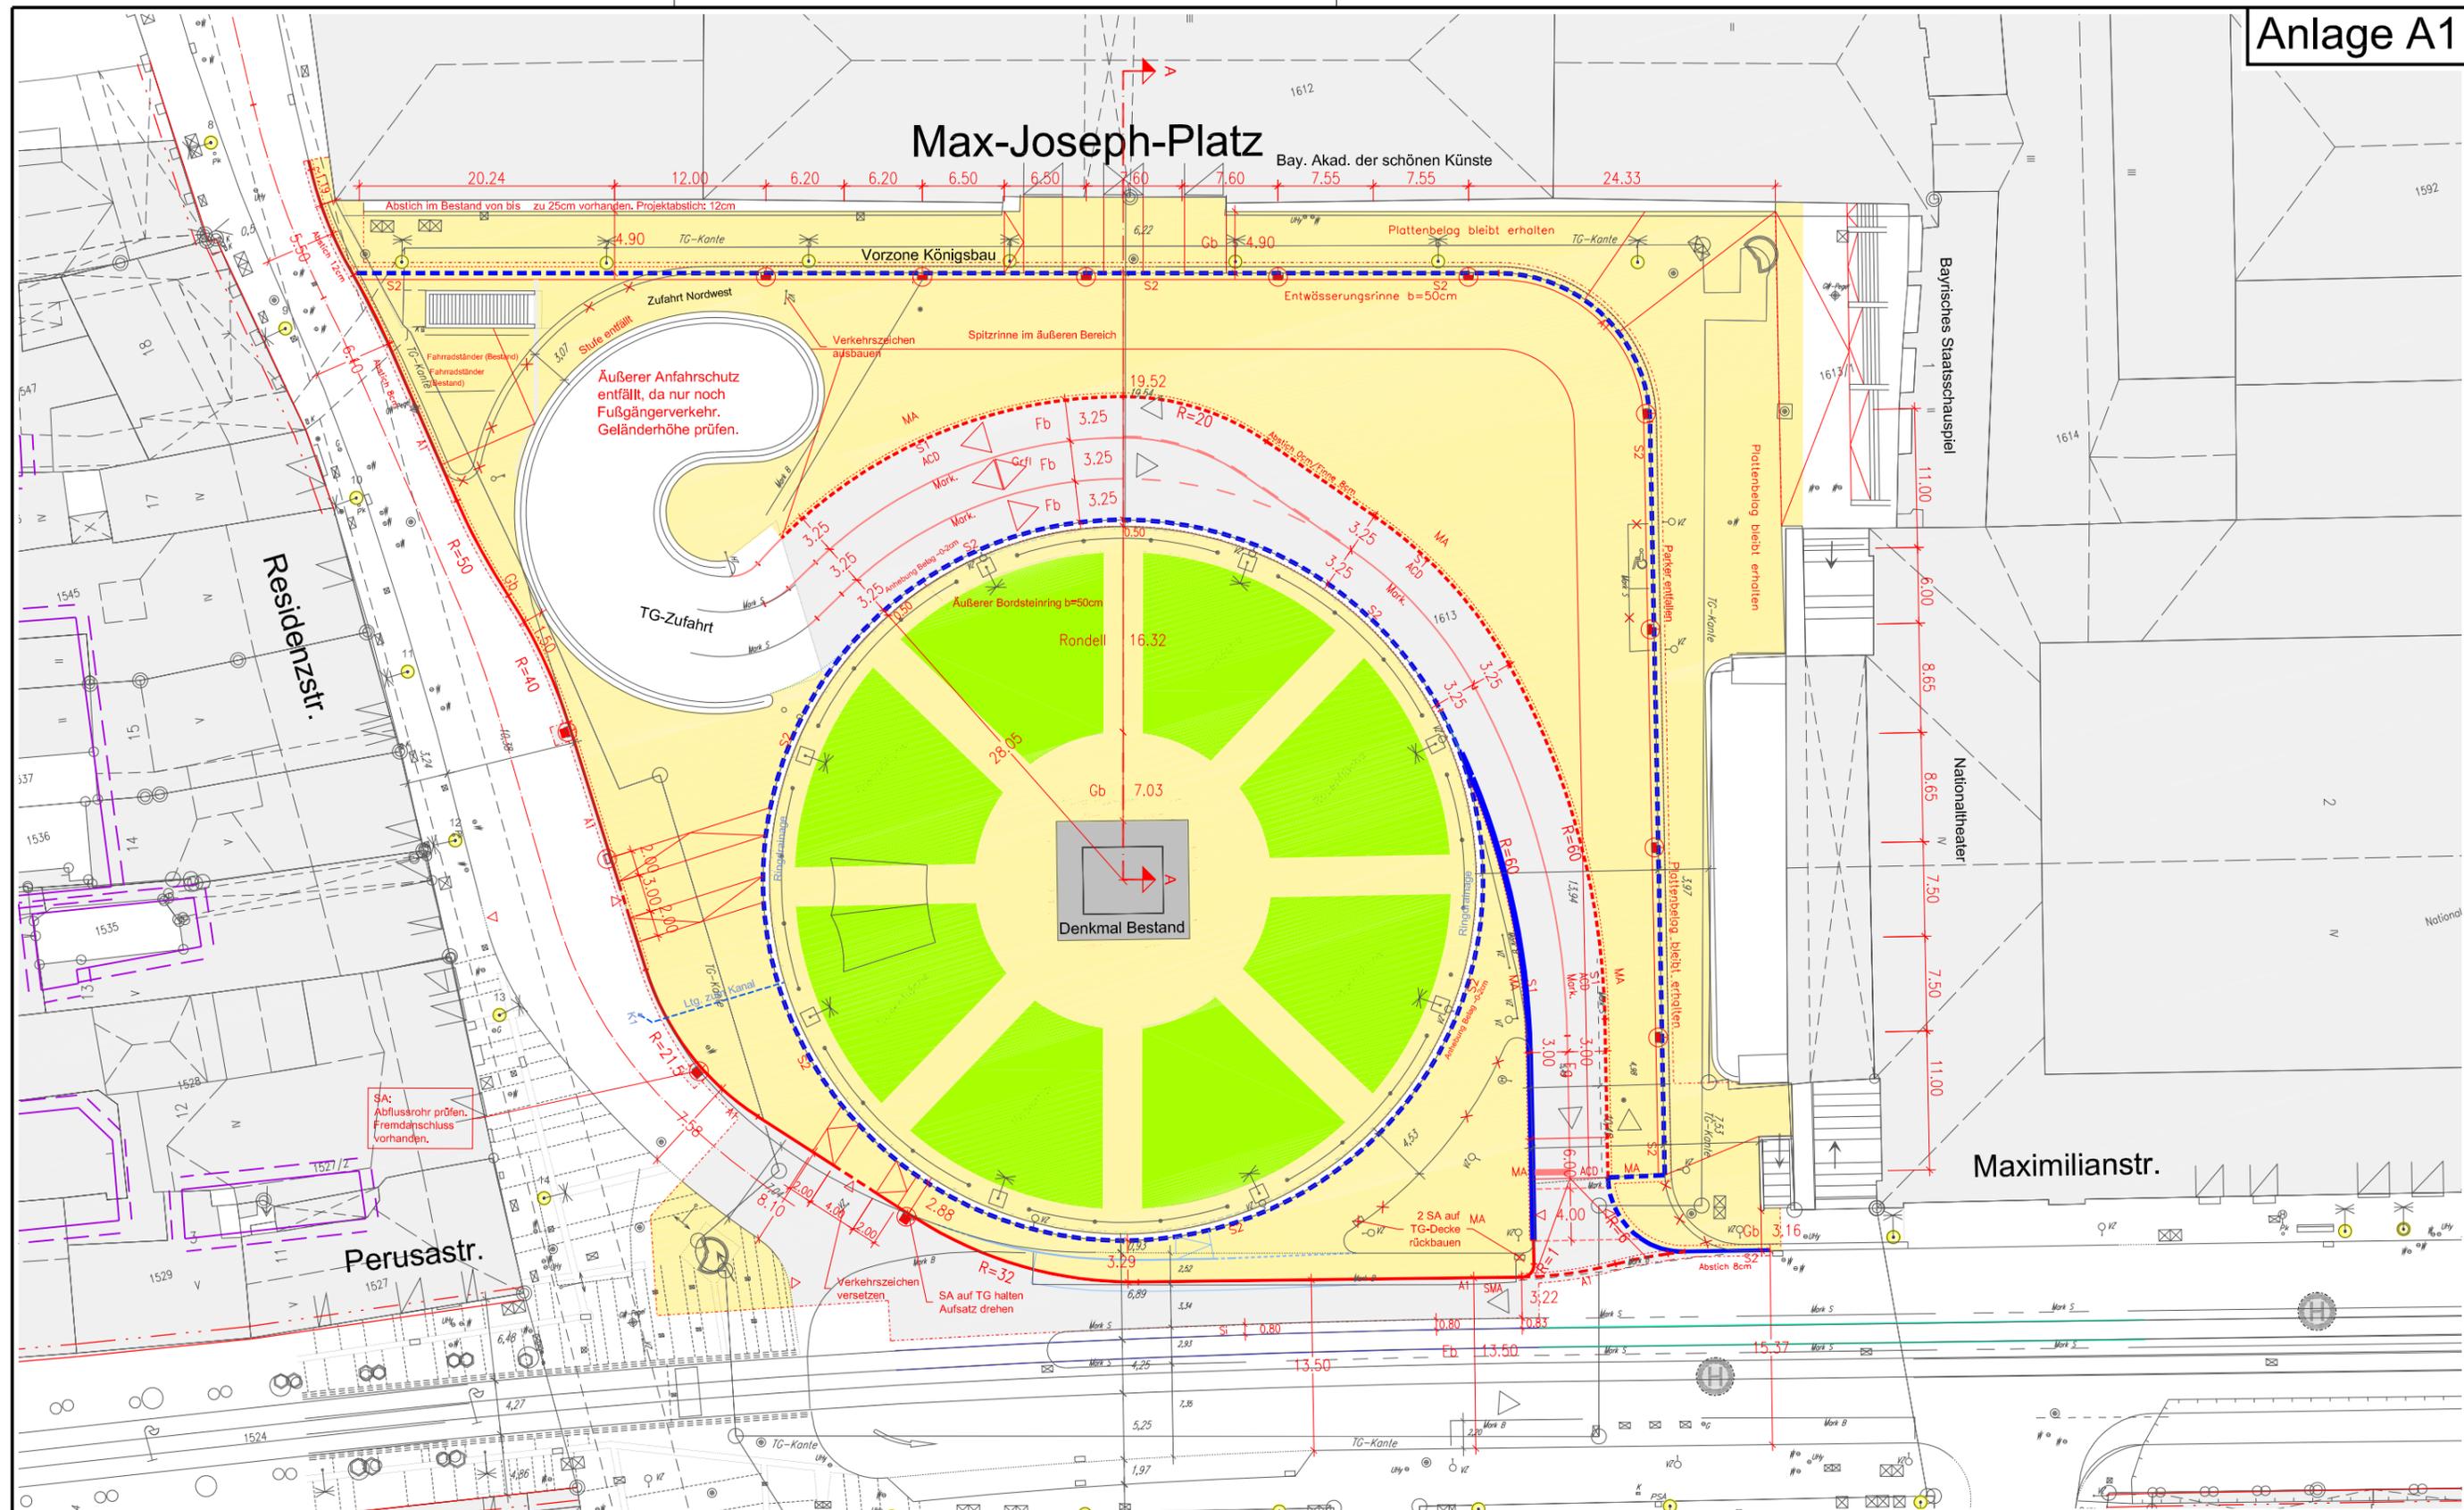

## Legende Funktionsflächen Projekt:

- Fahrbahn
- Gehbahn
- Grünfläche/Baumgraben

Landeshauptstadt  
München  
Baureferat  
Tiefbau  
Straßenplanung und -bau

Projekt:	<b>Max-Joseph-Platz</b>	
Planbezeichnung:	<b>Interimgestaltung</b>	
Stand	07.09.23	Maßstab: 1:500