


Anlage B1

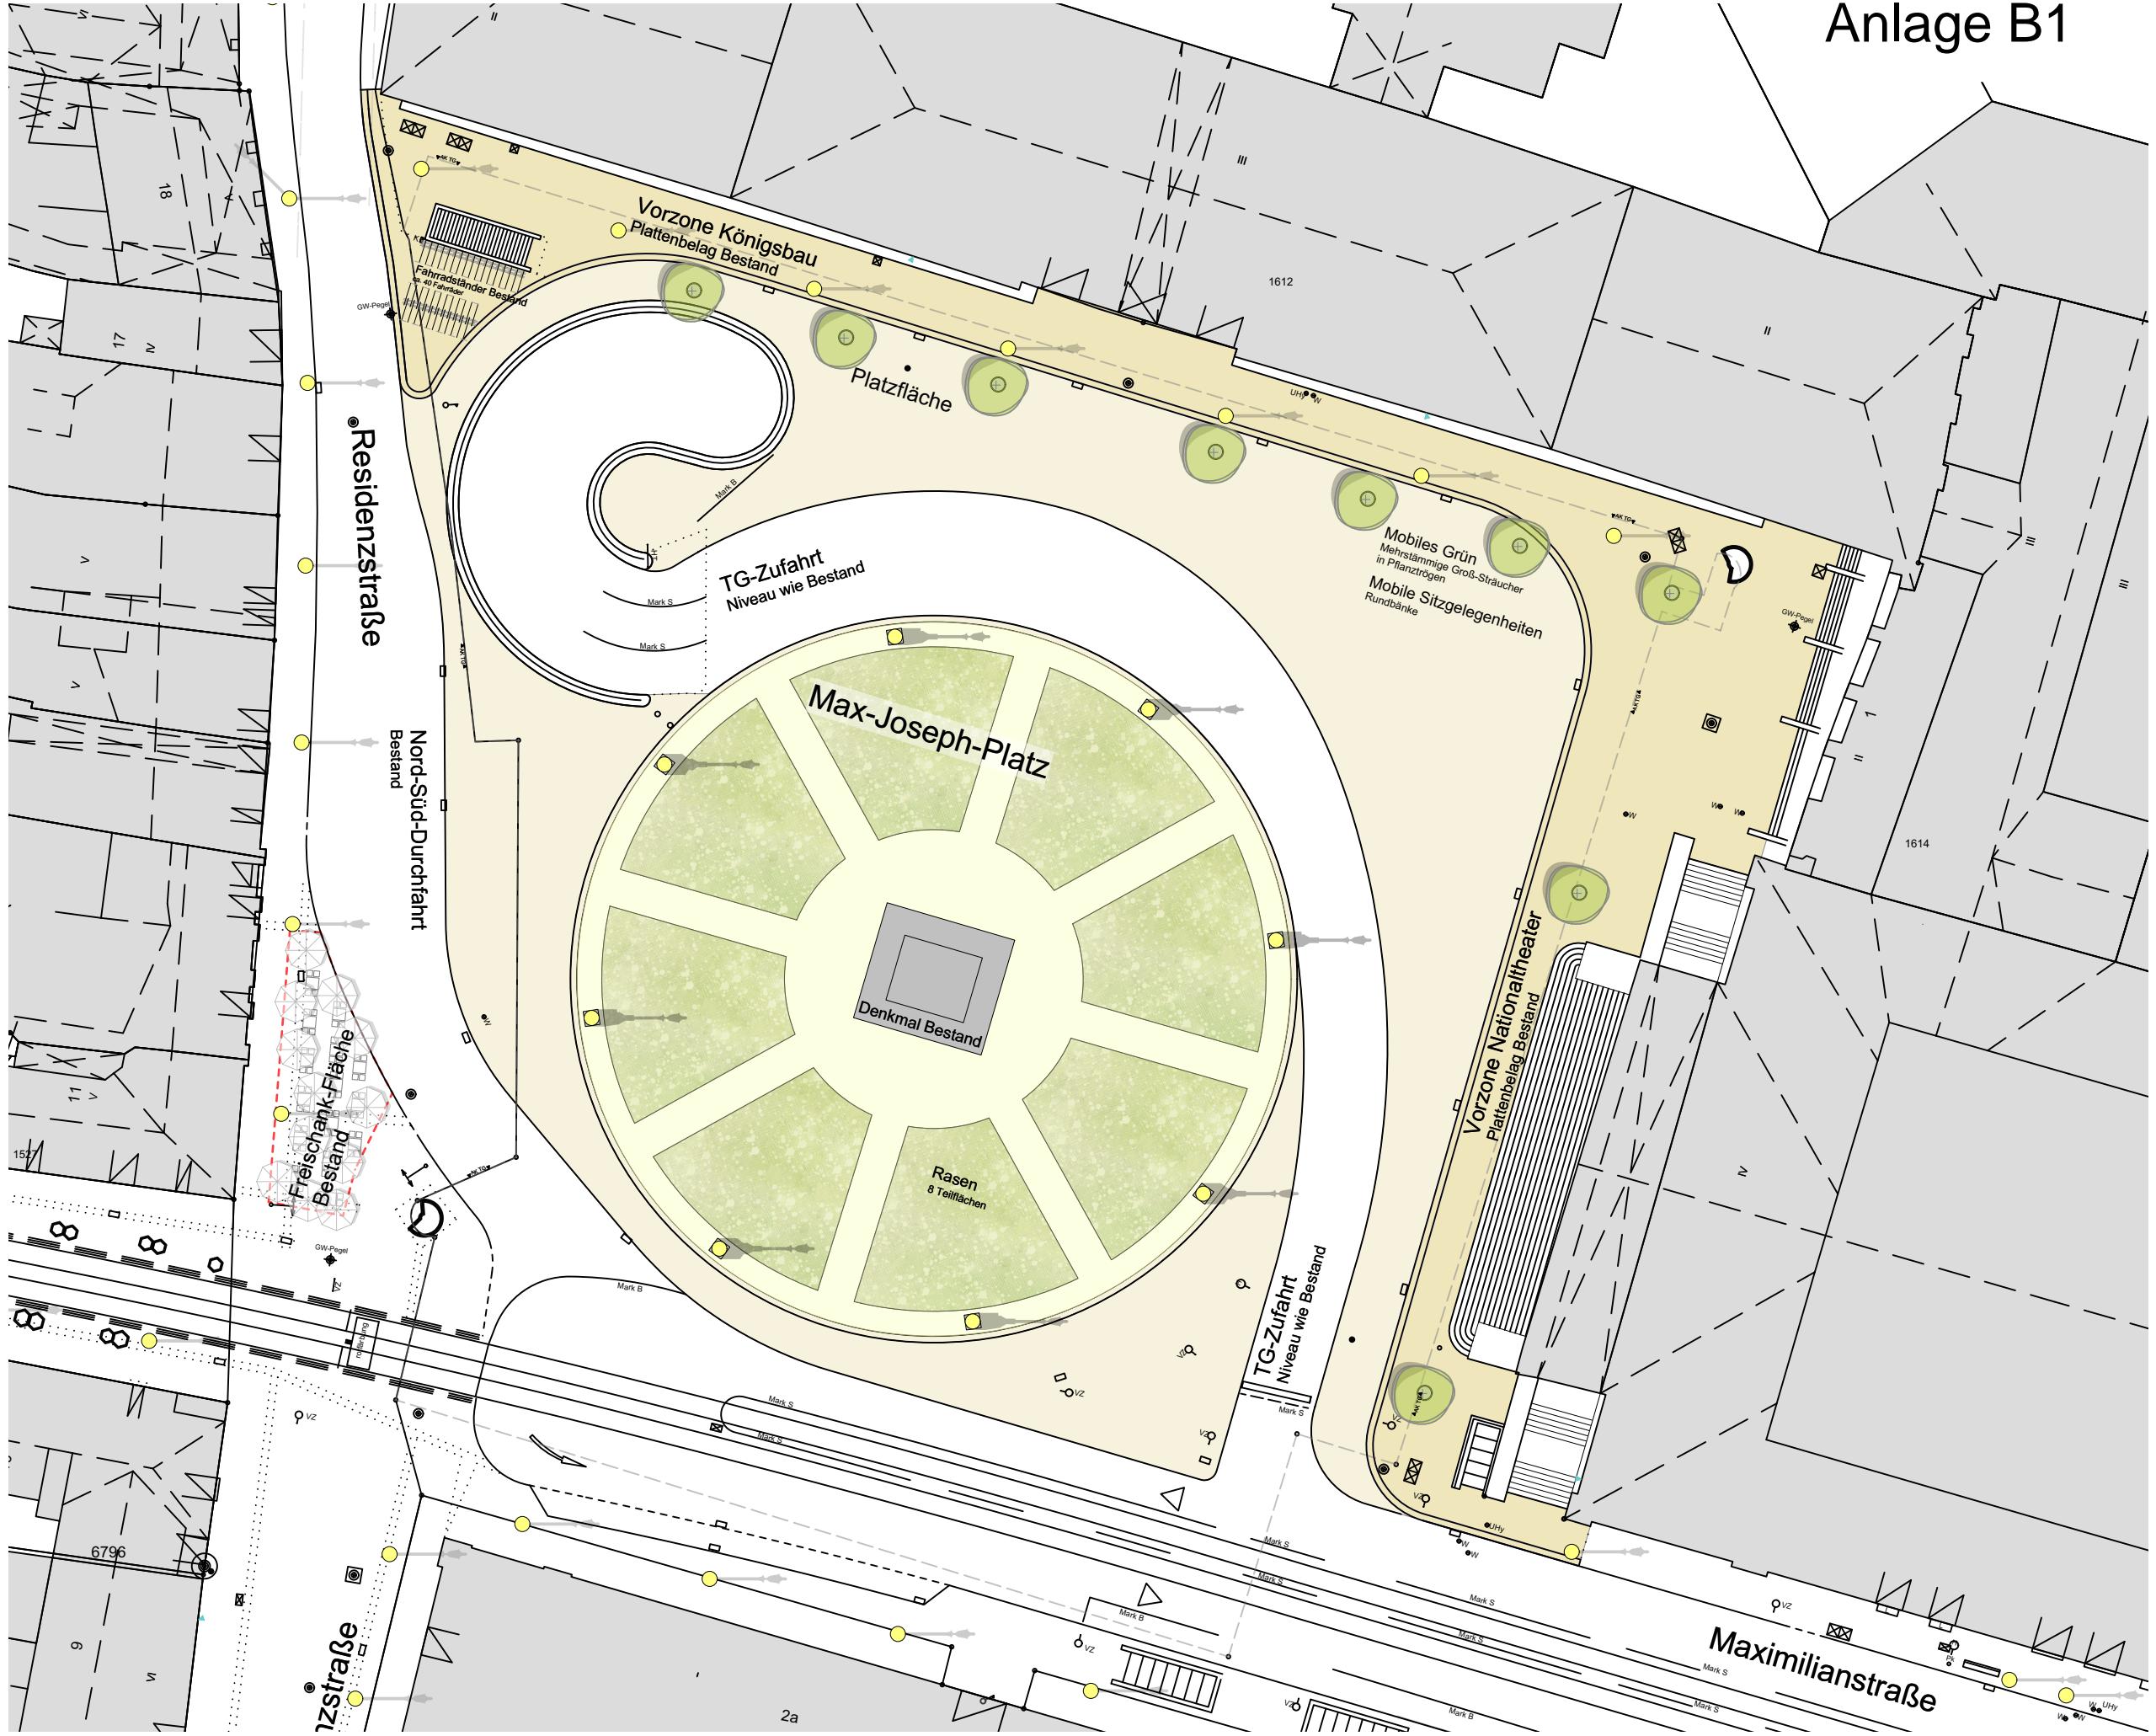

BAUVORHABEN Max-Joseph-Platz München Temporäre Gestaltung	PLANINHALT "LABOR Franz von Tausch" Rasen und mobiles Grün	PLANVERFASSER Überlandschaftsarchitektur Horst Kübert Dipl.-Ing. (FH) Landschaftsarchitekt boda Stadtplaner Mozartstraße 17 80336 München Fon 089.45 22 441-0 Fax 089.45 22 441-29	DATUM 21.02.2024
BAUHERR Landeshauptstadt München Baureferat Gartenbau		MASSSTAB 1:500	PLANNUMMER 519_2_LP01