



Werktags  
 Mo-Fr 7<sup>30</sup>-10h  
 Mo-Do 15<sup>30</sup>-17<sup>30</sup>h  
 Fr 13-16h

Behinderten-  
 transport-  
 fahrzeuge frei

Signal gilt nicht für Radfahrer

Linienverkehr frei

Anschluss

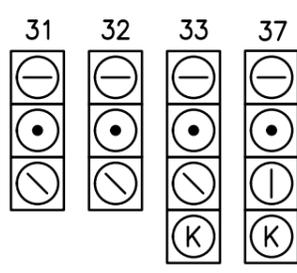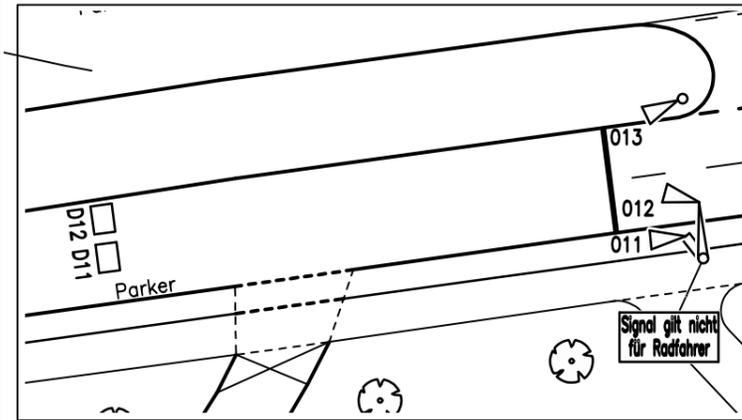

Hinweis: Markenaustausch über Sternkopplerfunktionalität mit LSA Scheidplatz Süd (1374)

Landeshauptstadt München Mobilitätsreferat GB2.4			
LZA-Nr: 1184	Knotenname: Scheidplatz Nord	Dateiname: 1184AACB.DWG	
Bearbeiter: *****	letzte Bearbeitung: 24.08.2023	Inbetriebnahme (Datum/Zeit) 24.10.2023/13:45 Uhr	Ungültig (Datum/Zeit)
Kommentar: Geräteanpassung [Mark. ab: 15.11.2023]			Maßstab 1:500