Anlage 3

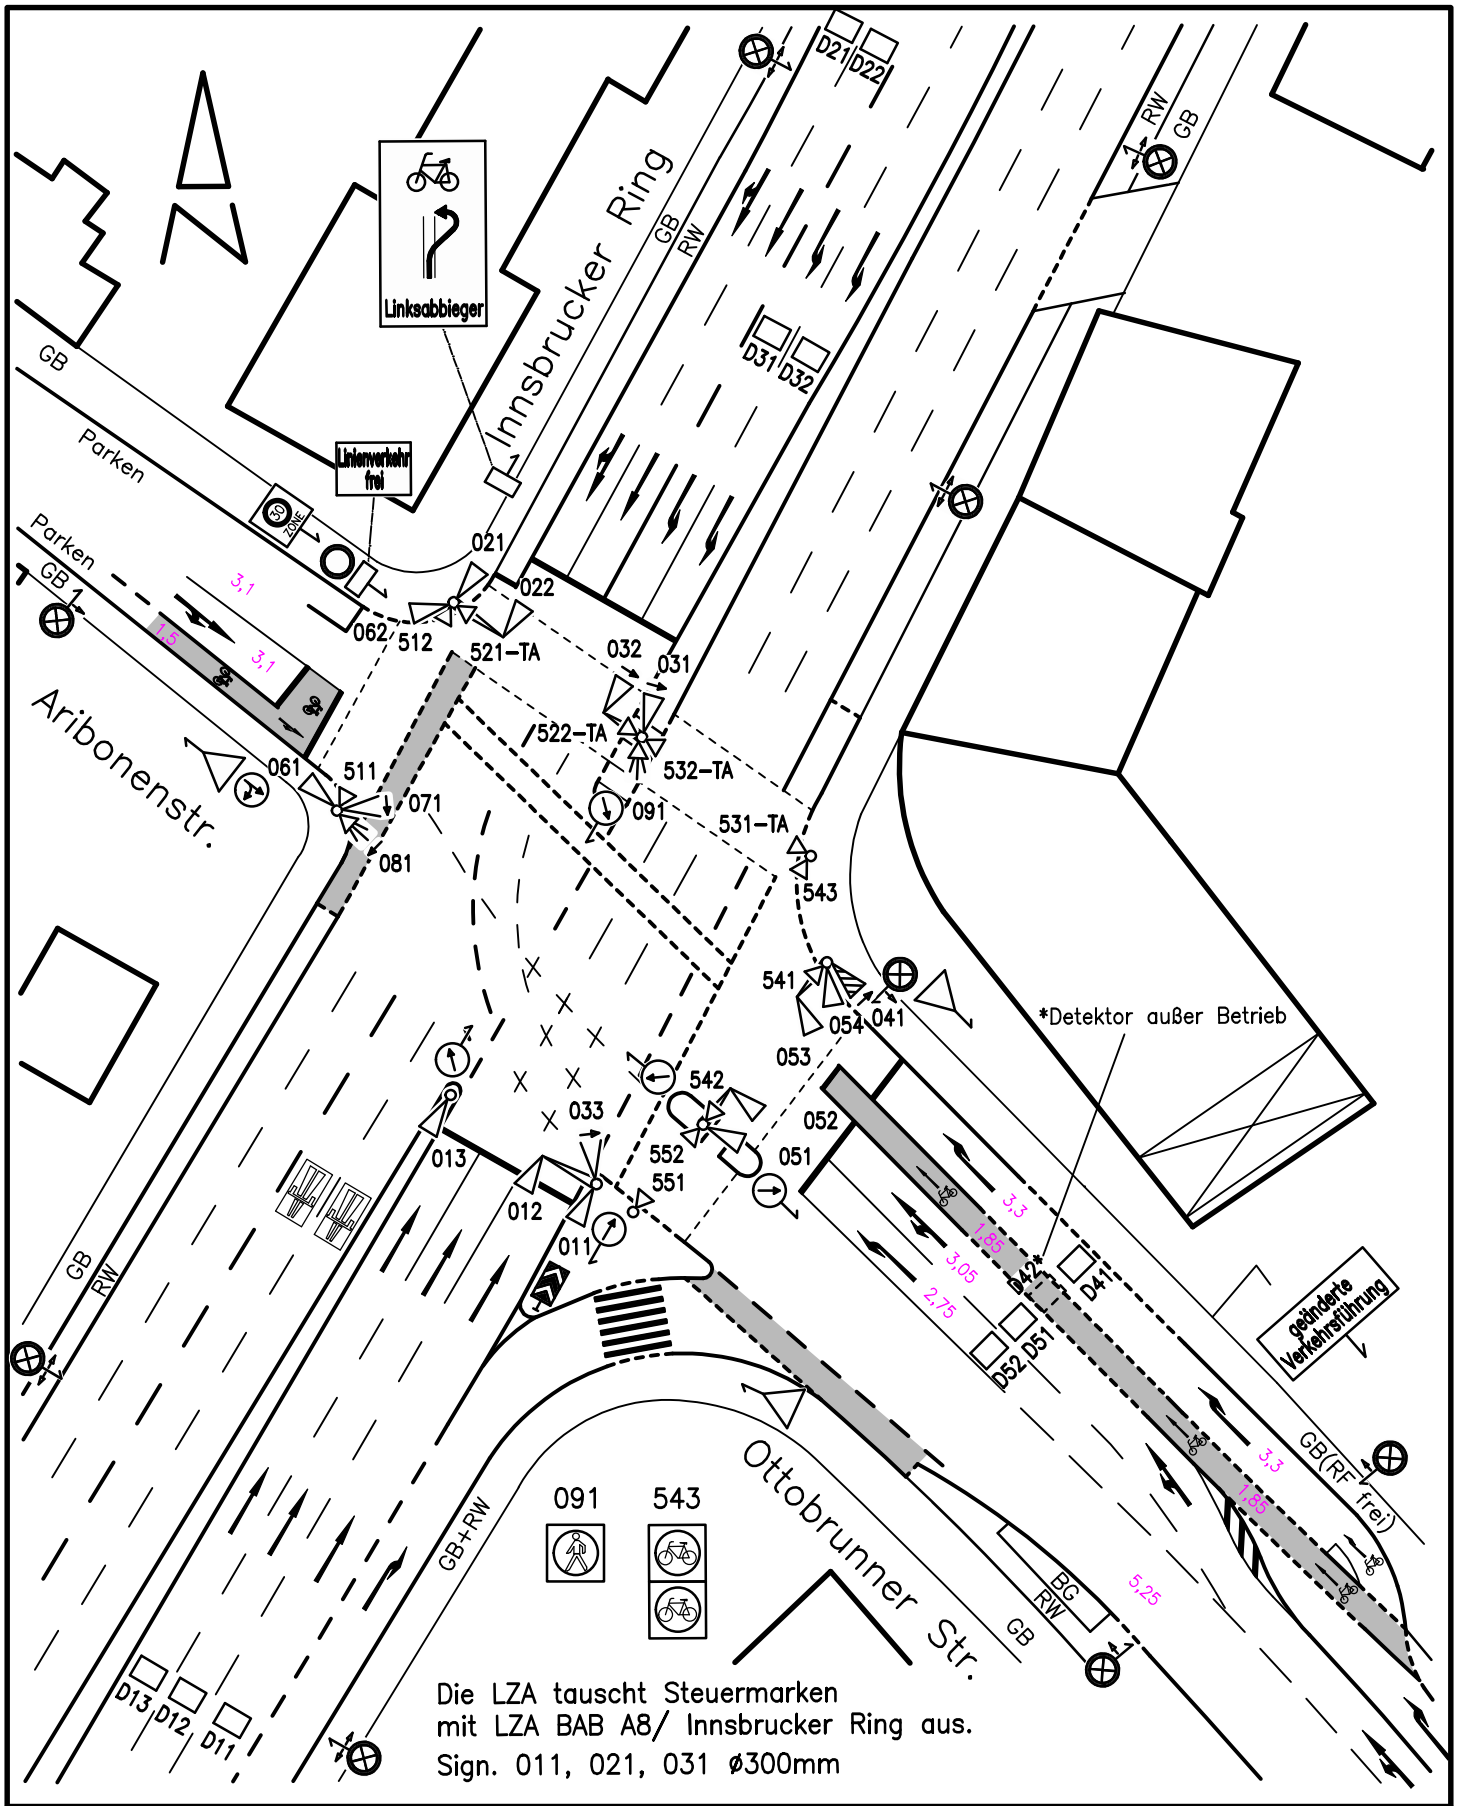

Landeshauptstadt München Mobilitätsreferat GB2.4			
LZA–Nr: 254	Knotenname: Innsbrucker Ring / Ottobrunner Str.		Dateiname: 0254AAAW.DWG
Bearbeiter: *****	letzte Bearbeitung: 08.02.2024	Inbetriebnahme (Datum/Zeit) 10.10.2023	Ungültig (Datum/Zeit)
Kommentar: Planberichtigung, RiM (Abgleich mit vor Ort ermittelter Ausführung)			Maßstab 1:500 0 2m 10m

Georeferenzierung: UTM32