


Planinhalt **VORABZUG**
 Ergänzung Streetball & Tischtennis inkl. Schleppkurven
 Maßstab 1:500
 Datum 09.02.2024
 Planformat A3
 Gezeichnet lp

Bildungscampus Riem, München
 Ottek Landschaftsarchitektur GmbH
 Ludwigstraße 17/17b, 80333 München
 Tel. +49 89 30 97 11-0 Fax +49 89 30 97 11-29
 info@ottek-la.de

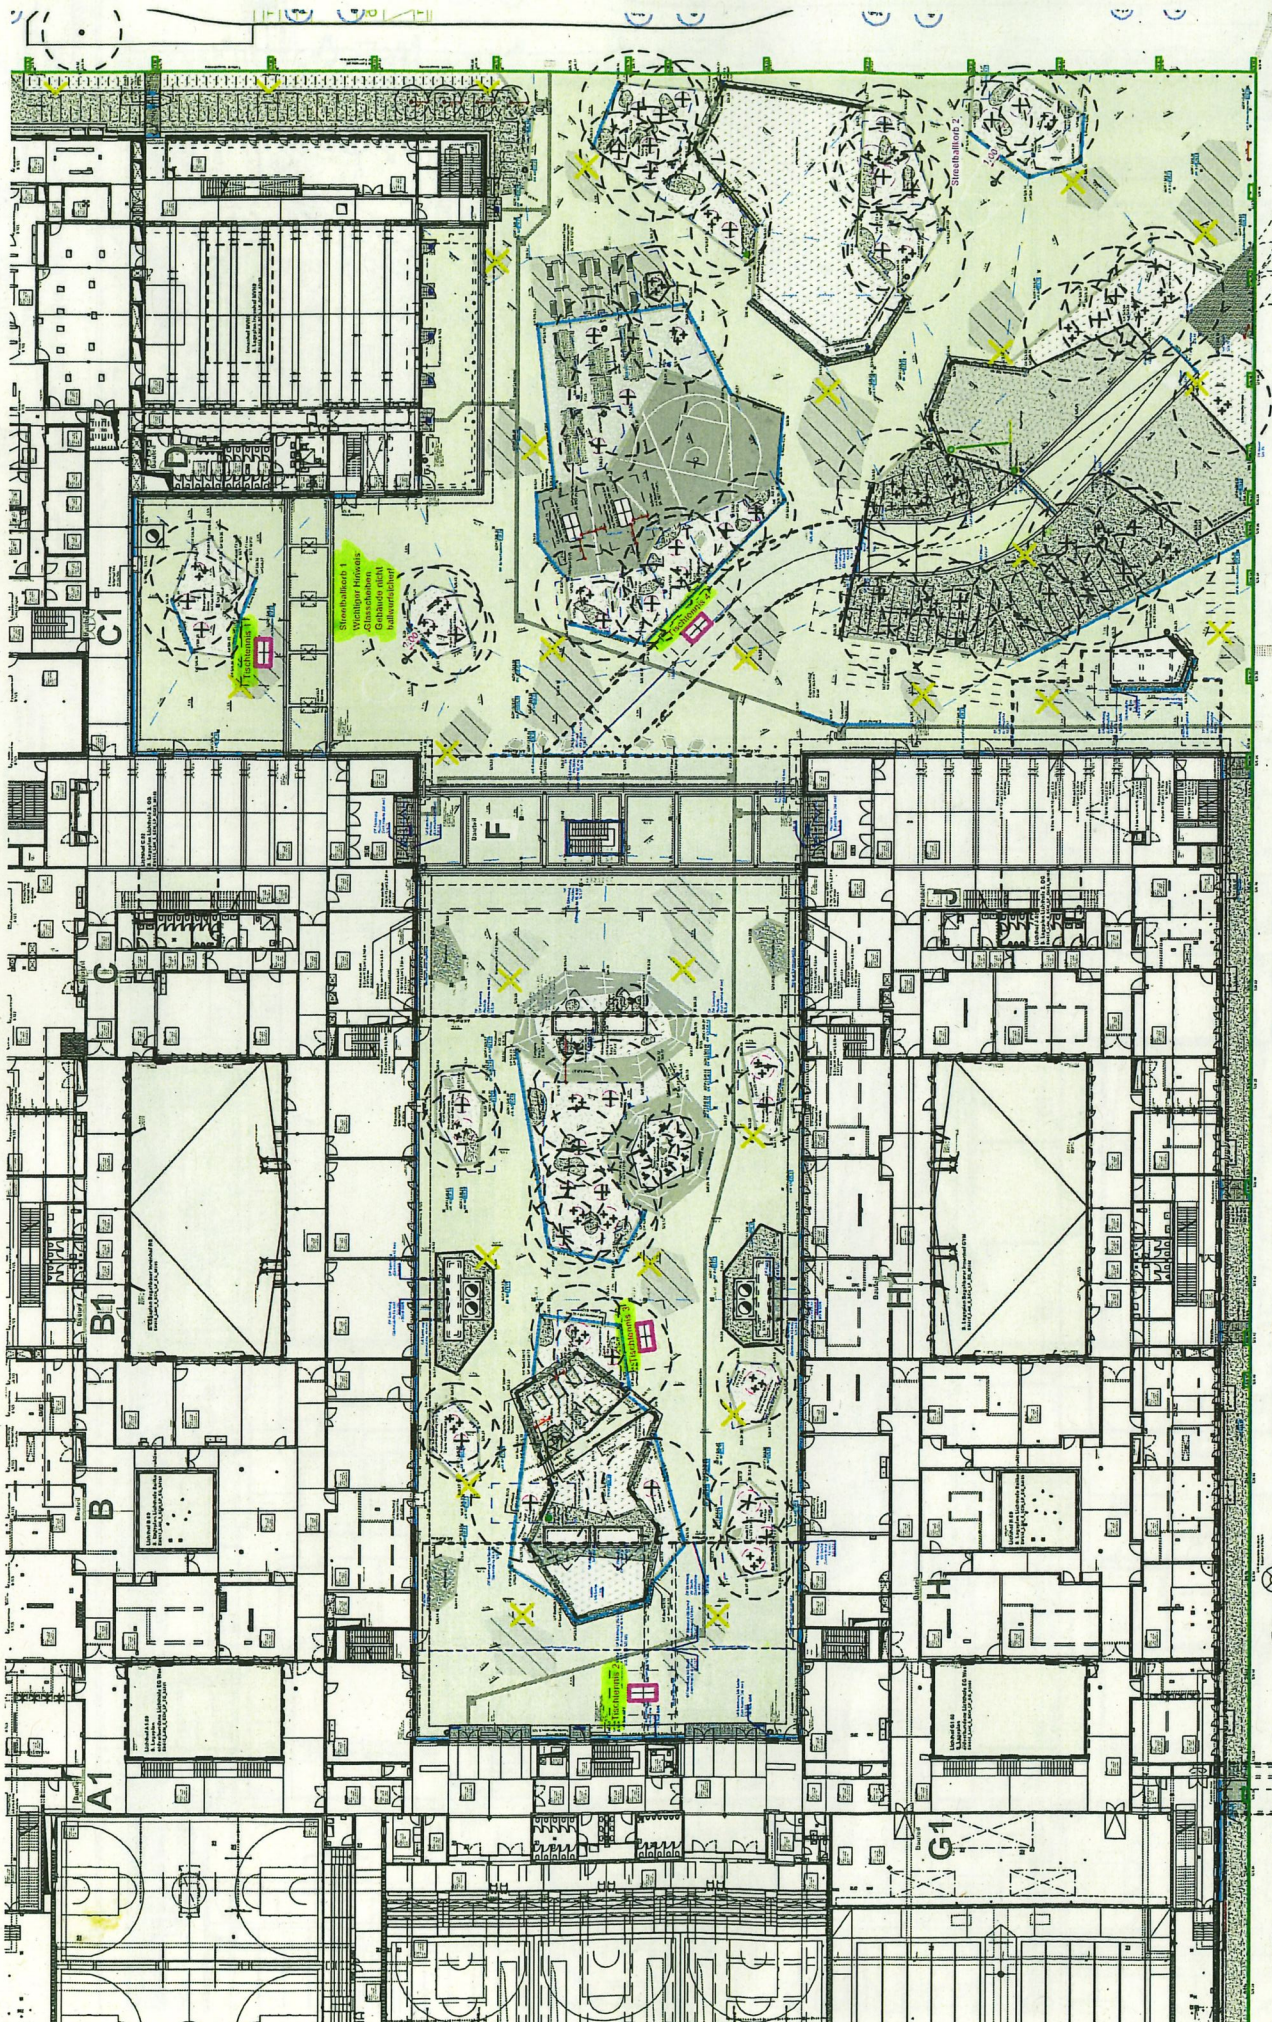

VORABZUG

Planinhalt
Ergänzung Streetball & Tischtennis

Mafstab 1:500
 Datum 09.02.2024
 Planformat A3
 Gezeichnet lp

⊕

Bildungscampus Riem, München
 Glück Landschaftsarchitektur GmbH
 Tel. 0711 - 674 345 0 Fax 0711 - 674 345 29
 info@glueck-la.de