
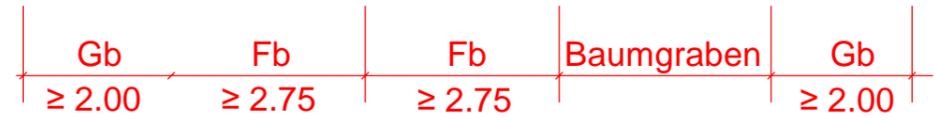


Feldmochinger Str. (alt)
Querschnitt 1-1 km 0+110

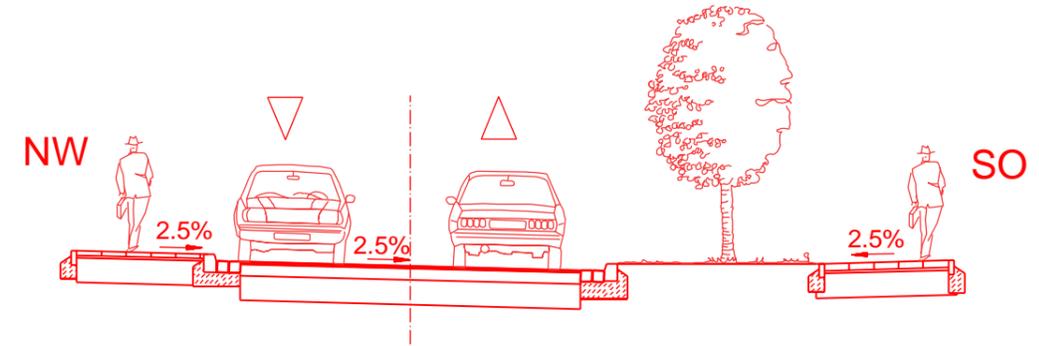

Legende:

- Bestand
- Neubau/Änderung
- Rückbau
- äußere Grenze der vorhabenträgereigenen Grundstücke tangierende Planungen (Darstellung nachrichtlich)
- DB-Planung

 Baureferat
Tiefbau
Straßenplanung und -bau

Bahnübergang Fasanerie

Feldmochinger Straße (alt)

Maßstab 1:100

Stand: 29.01.2024