


Feldmochinger Straße (neu)

Querschnitt 3-3 km 0+250
Trogbereich
M. 1:125

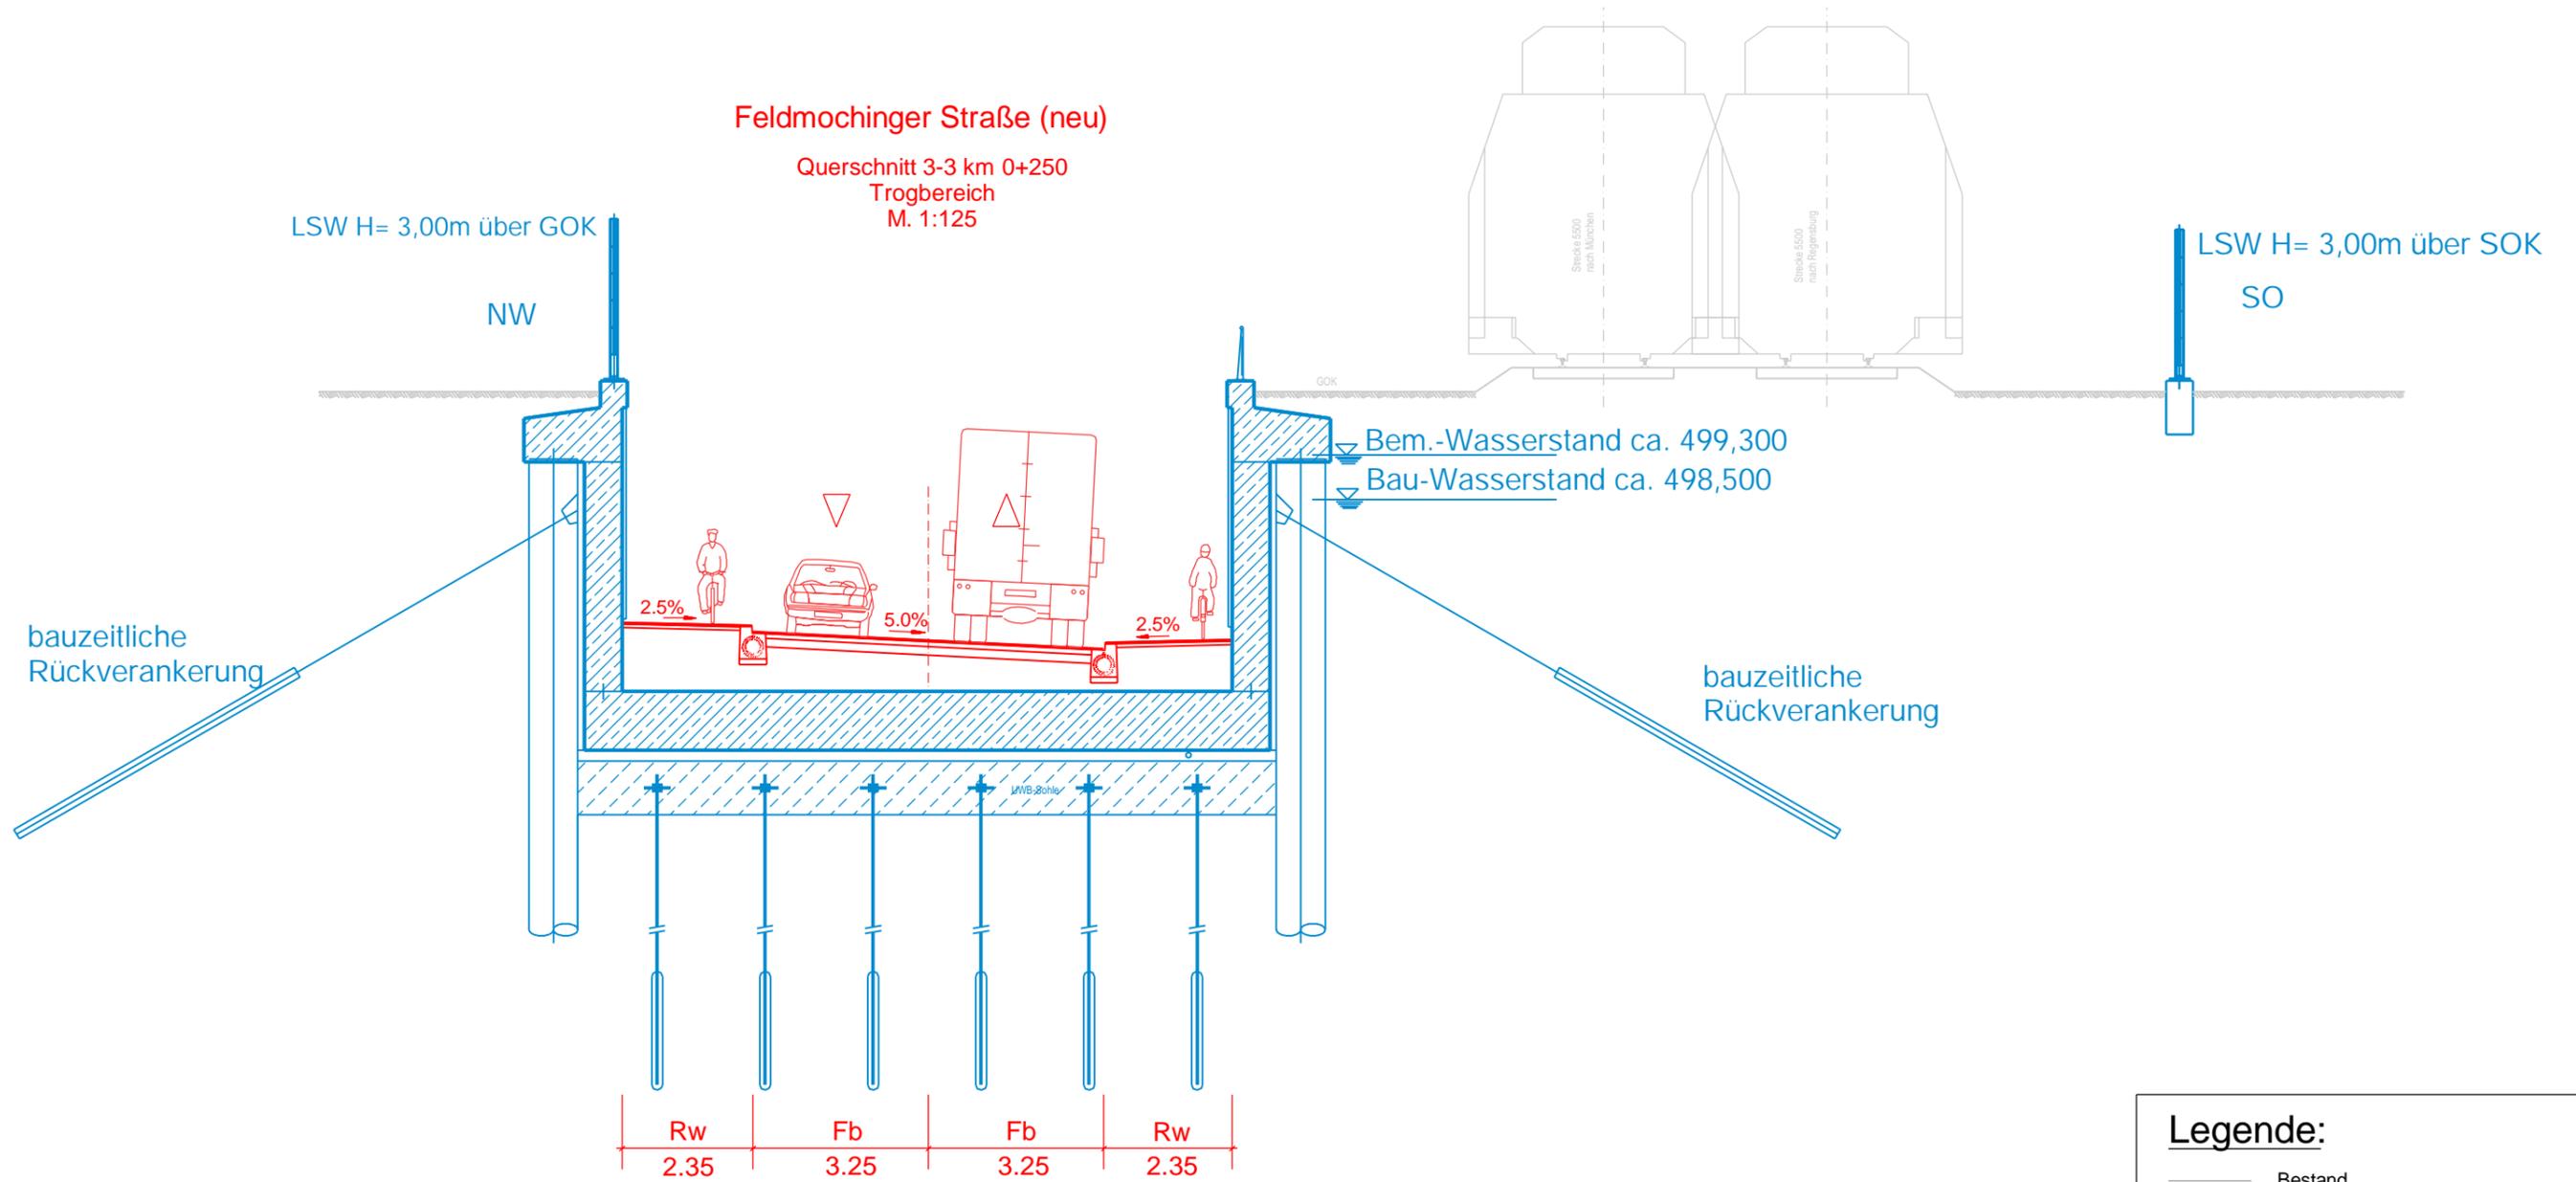

Legende:

- Bestand
- Neubau/Änderung
- Rückbau
- äußere Grenze der vorhabenträgereigenen Grundstücke
- tangierende Planungen (Darstellung nachrichtlich)
- DB-Planung

 Baureferat
Tiefbau
Straßenplanung und -bau

Bahnübergang Fasanerie

Feldmochinger Straße (neu)

Maßstab 1:125

Stand: 12.12.2023