


Feldmochinger Straße (neu)
Querschnitt 4-4 km 0+370

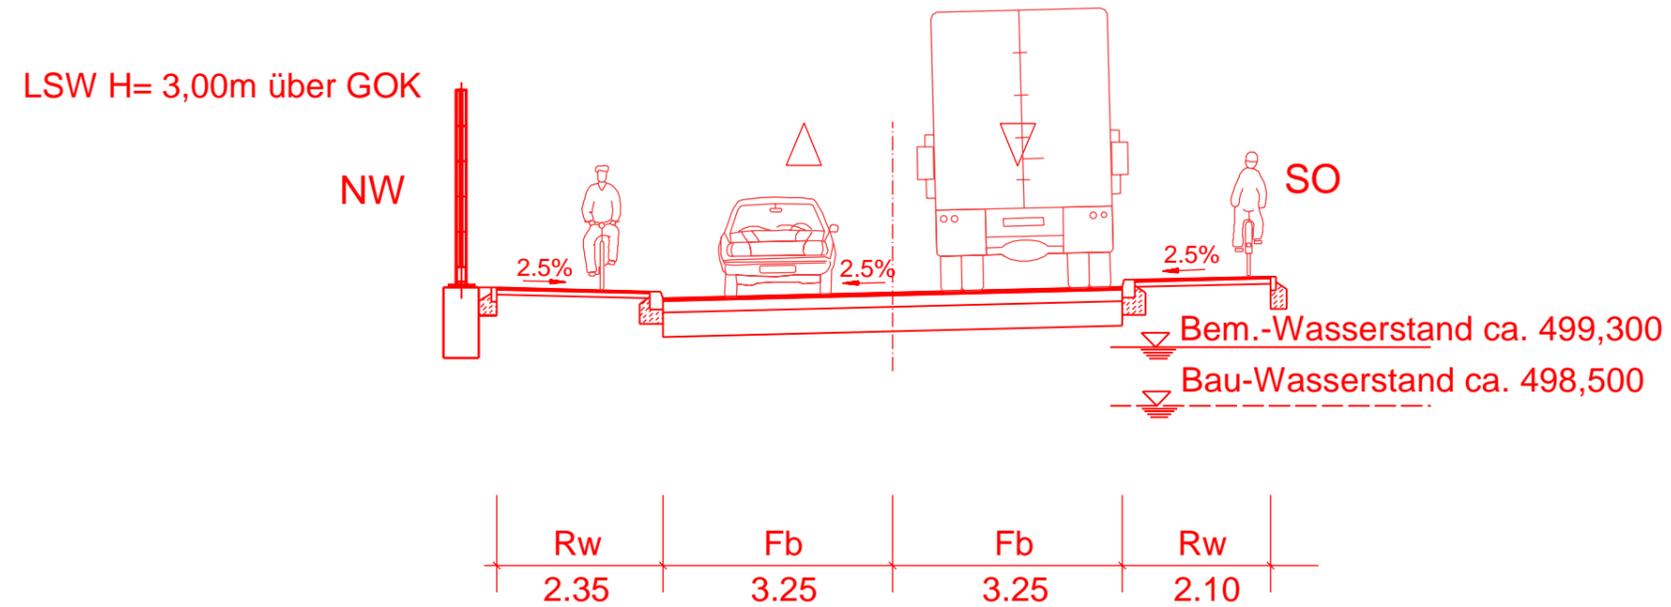

Legende:

- Bestand
- Neubau/Änderung
- Rückbau
- äußere Grenze der vorhabenträgereigenen Grundstücke tangierende Planungen (Darstellung nachrichtlich)
- DB-Planung



Baureferat
Tiefbau
Straßenplanung und -bau

Bahnübergang Fasanerie

Feldmochinger Straße (neu)

Maßstab 1:100

Stand: 12.12.2023