


Moosglöckchenweg (neu)

Querschnitt 5-5 km 0+045

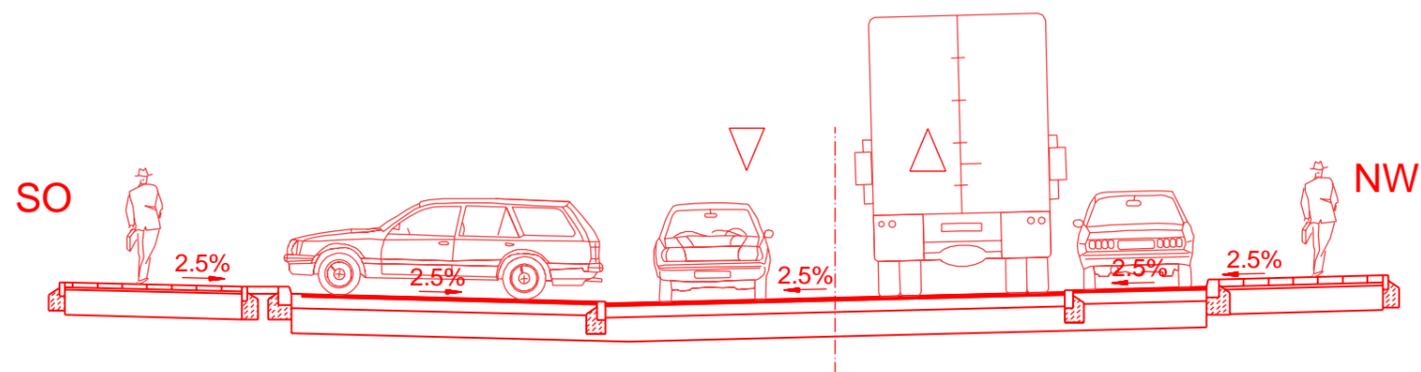

Legende:

- Bestand
- Neubau/Änderung
- Rückbau
- äußere Grenze der vorhabenträgereigenen Grundstücke
- tangierende Planungen (Darstellung nachrichtlich)
- DB-Planung



Baureferat
Tiefbau
Straßenplanung und -bau

Bahnübergang Fasanerie

Kreuzung Moosglöckchenweg (neu)

Maßstab 1:100

Stand: 12.12.2023