




NORD

M= 1:1000

Kat.Bl.Nr.

99

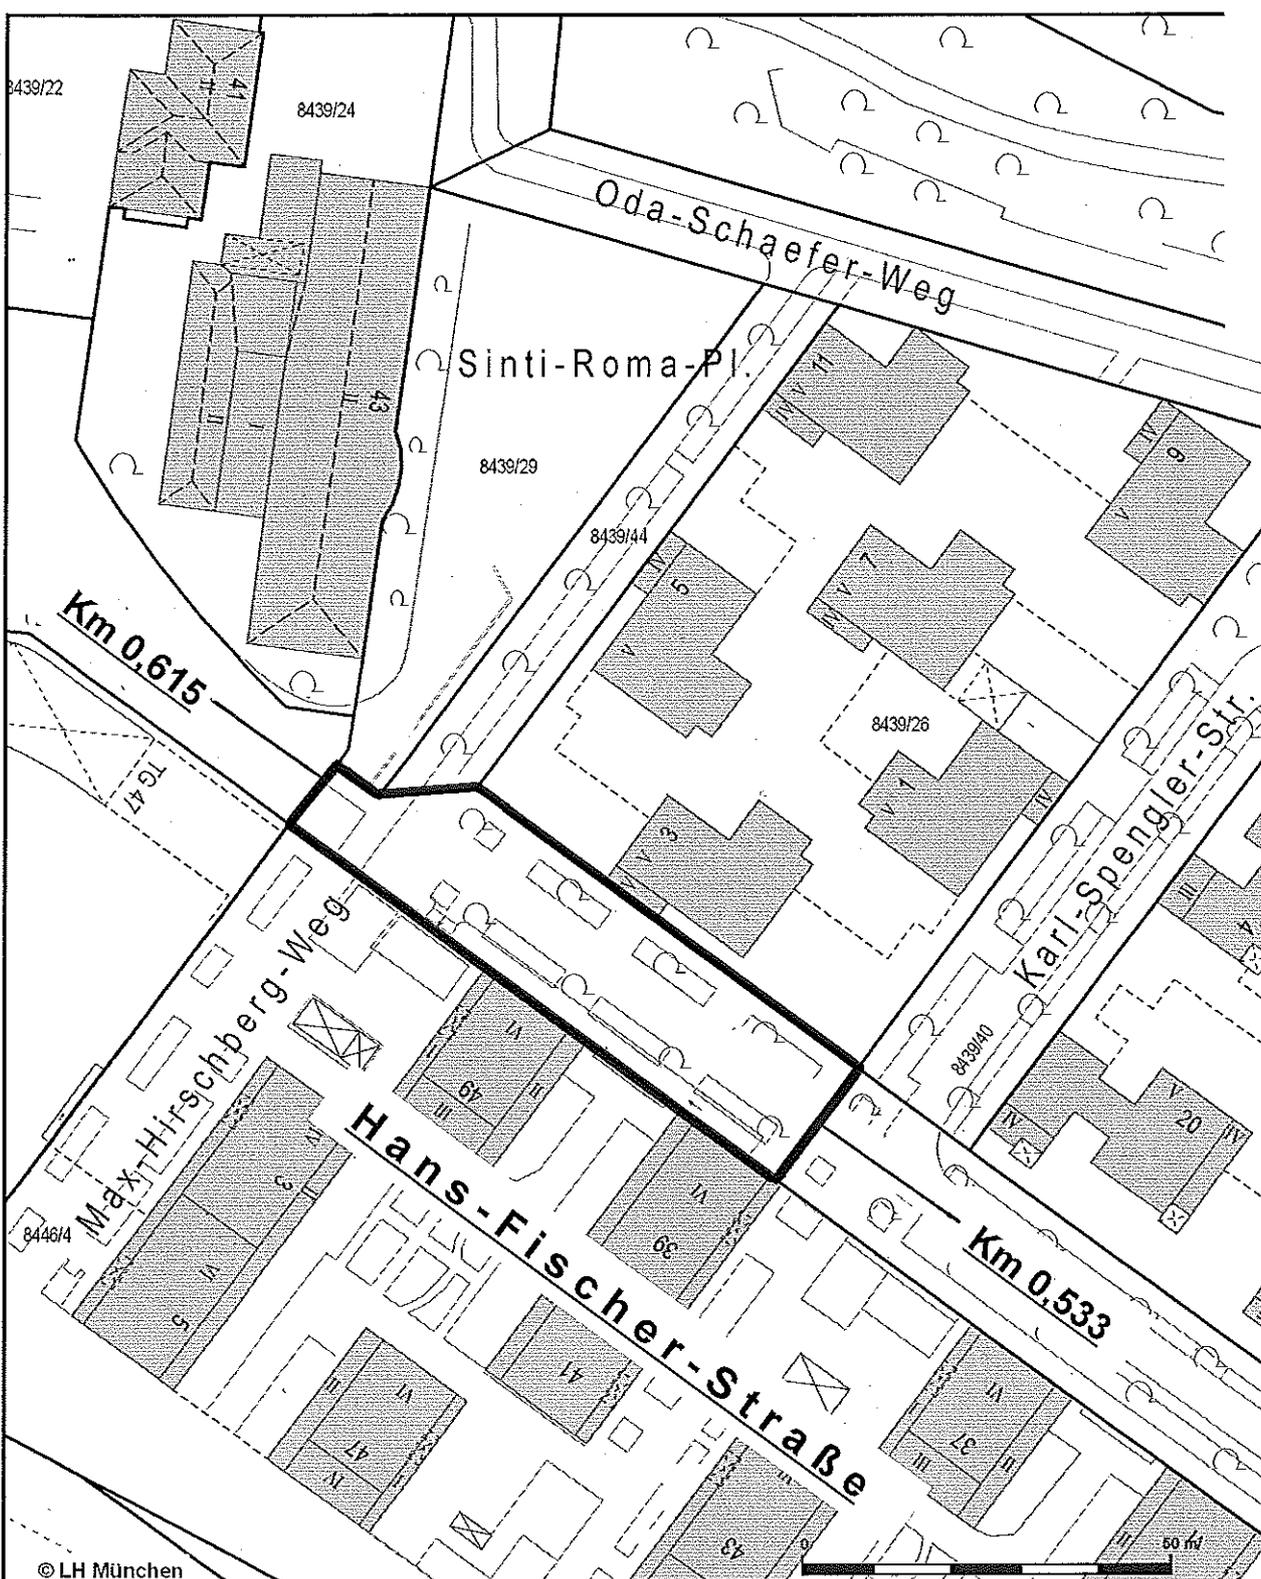

© LH München



Landeshauptstadt München

Datum: 2.11.2011

Bearbeiter:

Widmungsplan

Dokument erstellt für Maßstab 1: 1000
Zur Maßentnahme nur bedingt geeignet



Widmungserweiterung zum beschränkt- öffentlicher Weg, Fußgängerbereich + Radverkehr frei

Baureferat - TZ 2 - 02.11.2011