


Anlage 1

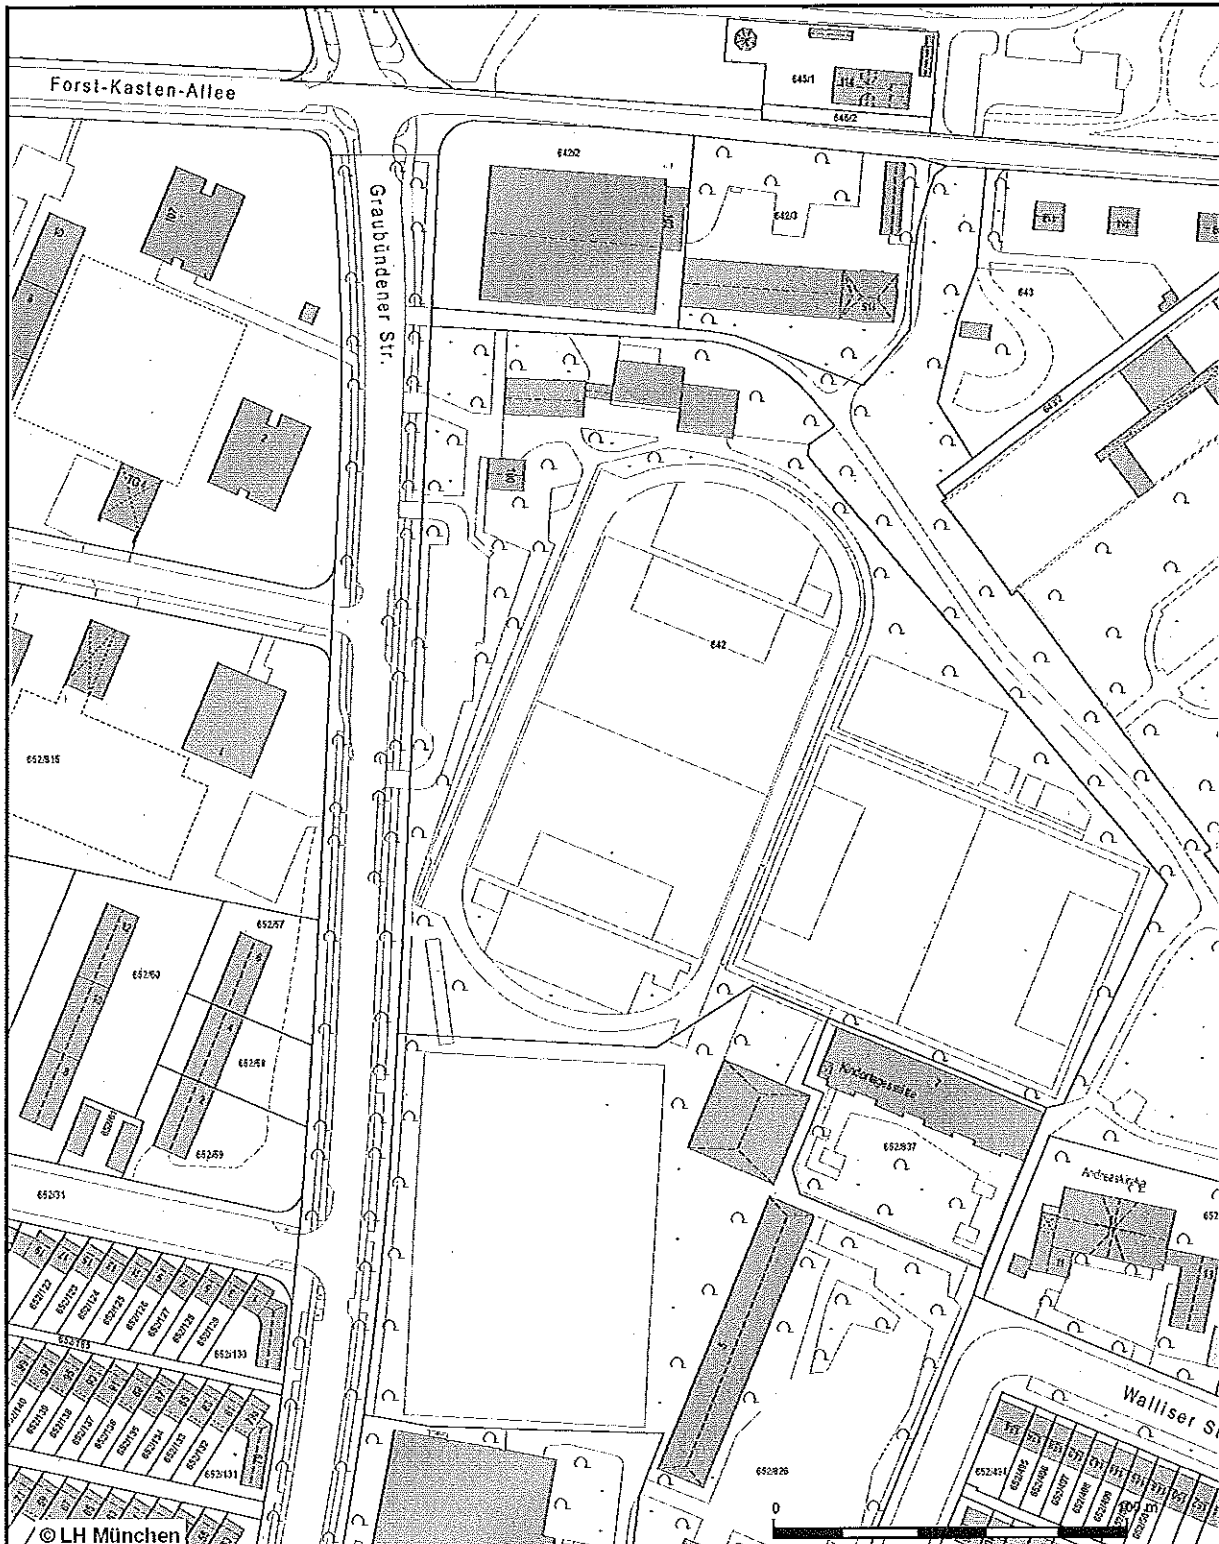

Datum: 5.12.2013

Bearbeiter: bearbeitet von Baureferat G 13

BSA Graubündener Straße 100 / Anlage 1

Landeshauptstadt
München

Dokument erstellt
für Maßstab 1: 2000
Zur Maßentnahme nur bedingt
geeignet

