
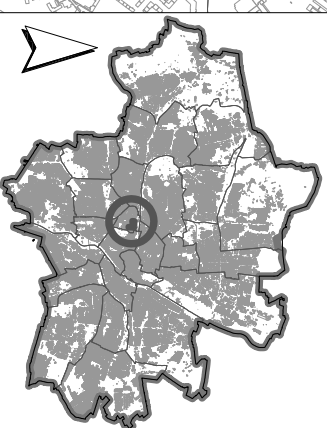


Anlage 1

Sanierungsgebiet Westend

Lage im Stadtgebiet München

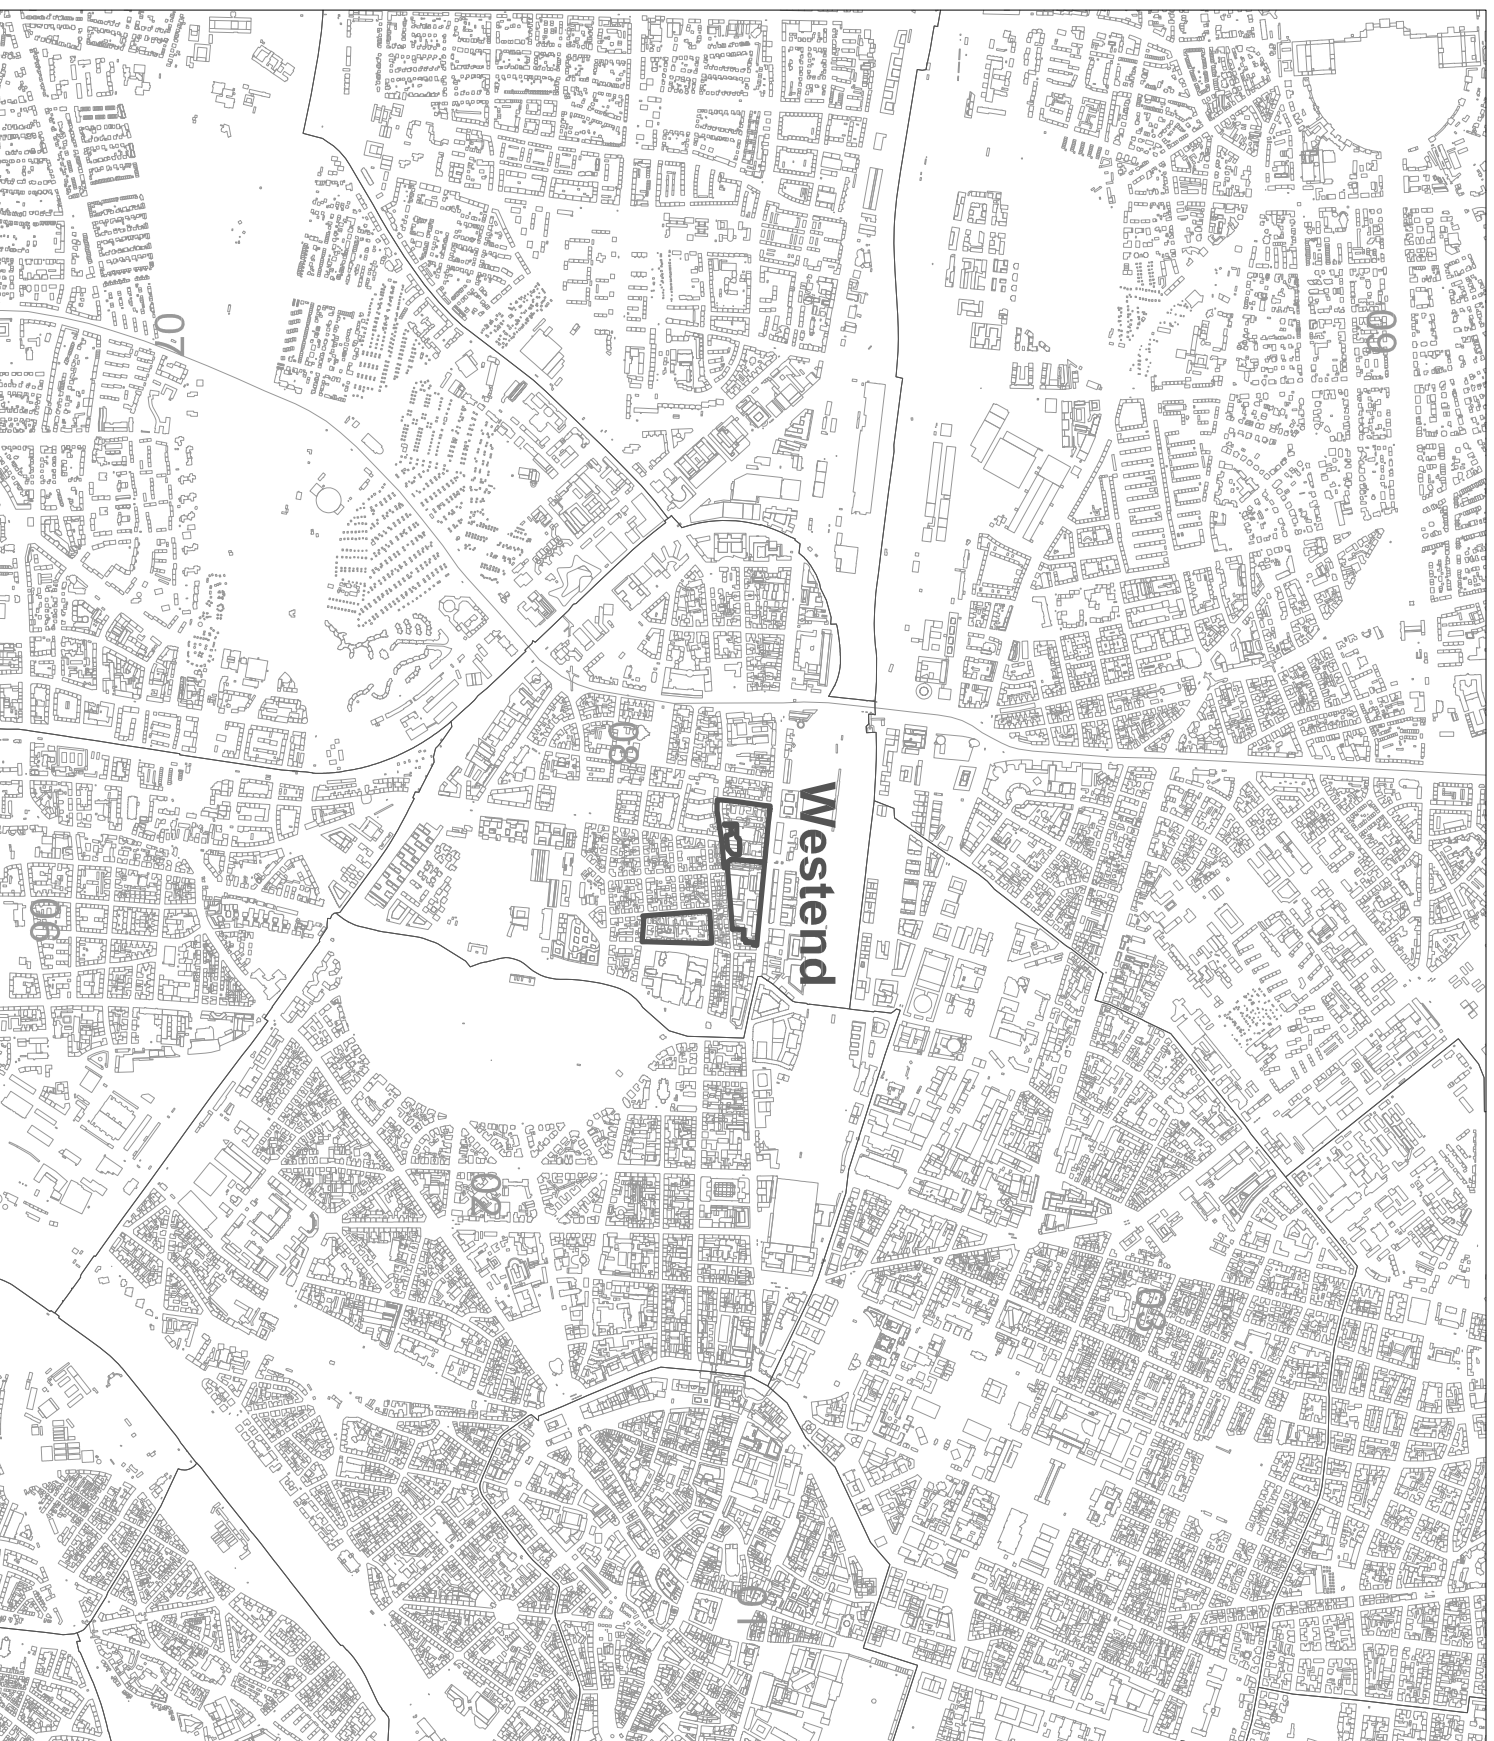

N
o. M. auf DIN A 4

Landeshauptstadt München
Referat für Stadtplanung
und Bauordnung HA III/3
München April 2016