


# ANLAGE 2

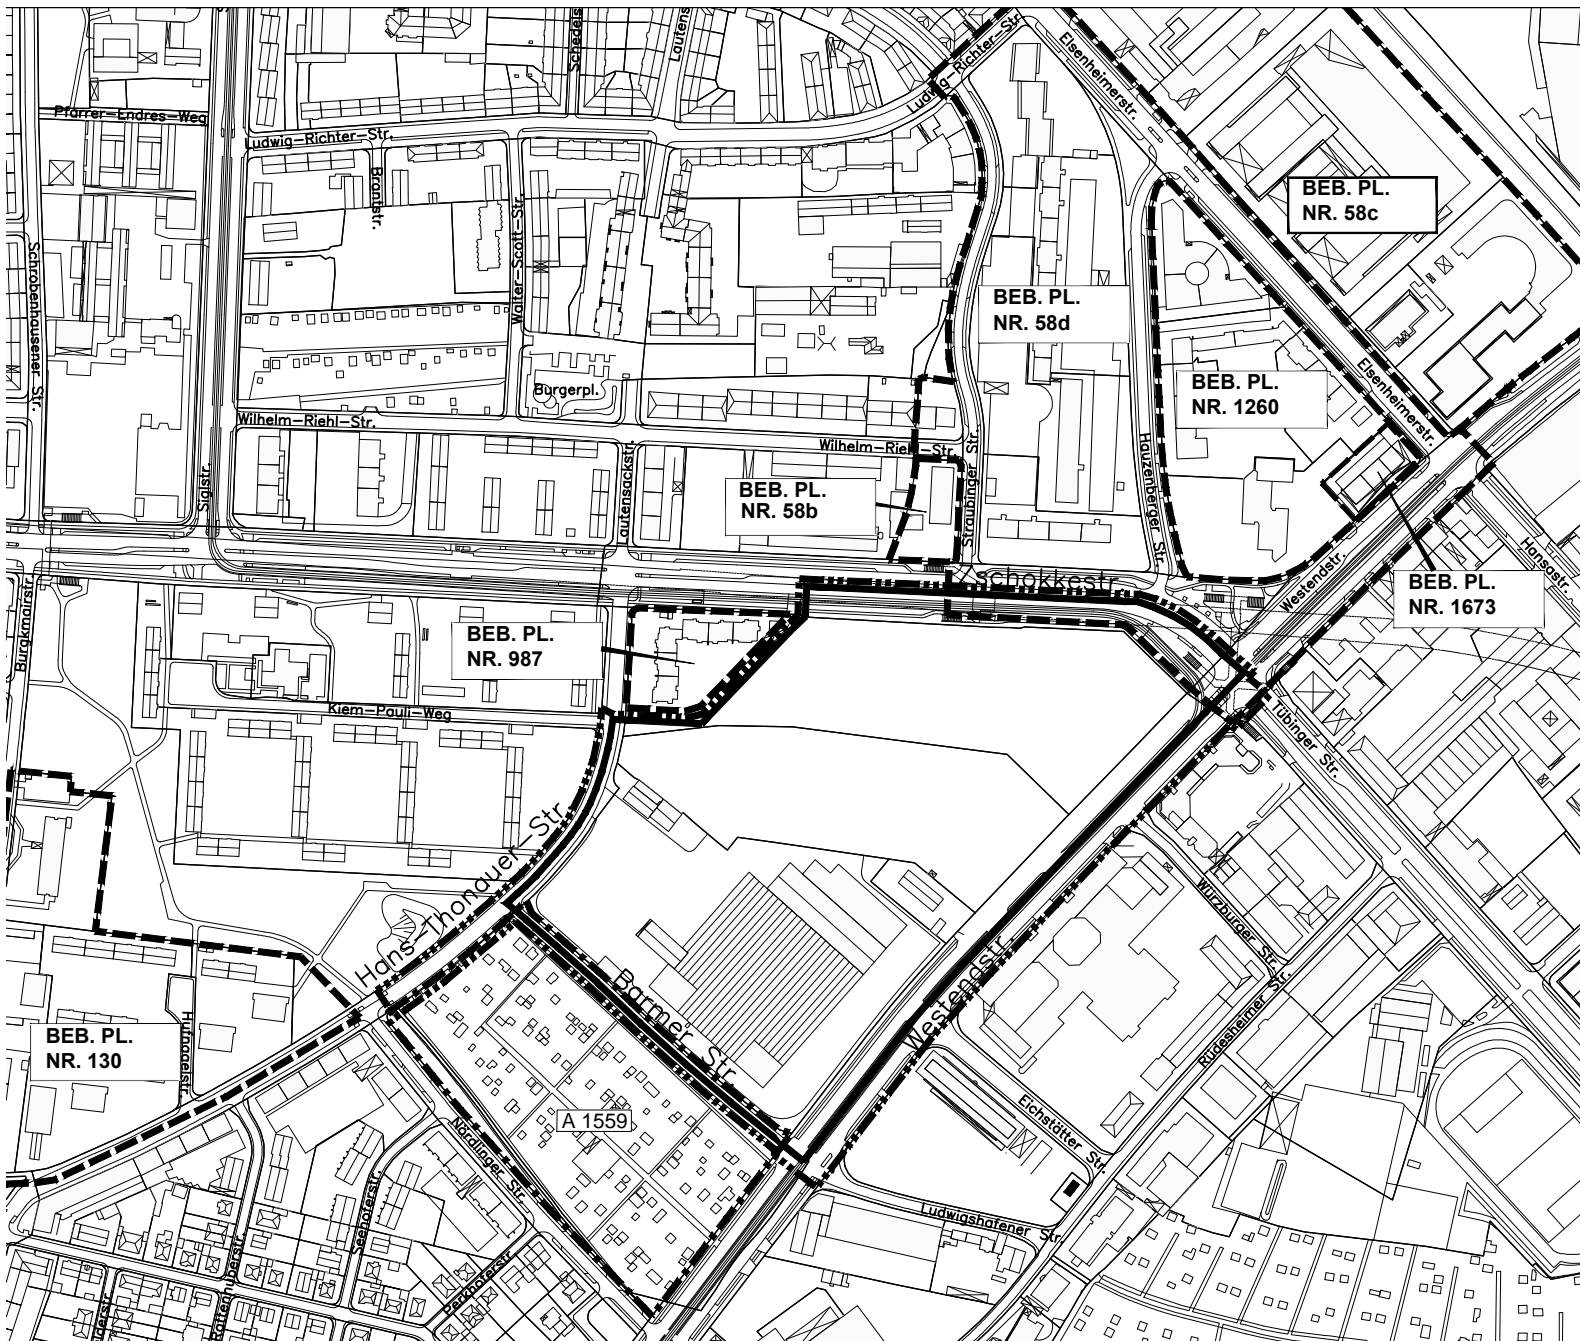

## LEGENDE :


———— Geltungsbereich des Beb.Planes  
gemäß Beschlussvorlage

----- Geltungsbereich Aufstellungs-  
beschluss vom 01.07.2015


GELTUNGSBEREICH BESTEHENDER  
BEBAUUNGSPLÄNE

----- ANGRENZENDER BEB.PL.

----- ANGRENZENDER AUFSTELLUNGSBESCHL.

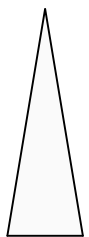

1 : 5000

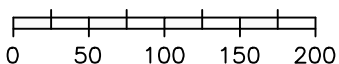

## ÜBERSICHTSPLAN

ZUM BEBAUUNGSPLAN  
MIT GRÜNORDNUNG NR.2027

BEREICH:

ZSCHOKKESTR.(SÜDL.),  
WESTENDSTR.(WESTL.),  
BARMERSTR. UND  
HANS-THONAUER-STR.(ÖSTL.)

(TEILÄNDERUNG DES BEB.PL.NR.58d)

LANDESHAUPTSTADT MÜNCHEN  
REFERAT FÜR STADTPLANUNG  
UND BAUORDNUNG HAI / 23P

AM 04.06.2019