

LEGENDE

-  LAGE DES BEB. PL.
-  GEM. BESCHLUSSVORLAGE
- IM STADTBEZIRK

LAGEPLAN


18. STADTBEZIRK UNTERGIESING - HARLACHING

BEBAUUNGSPLAN MIT GRÜNORDNUNG
- KLINIKUM HARLACHING -

BEREICH:
THEODOLINDENSTR. (WESTLICH) UND
SEYBOTHSTRASSE (ÖSTLICH)
(Änderung des Bebauungsplans Nr. 672)



1 : 50 000

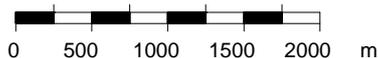


LANDESHAUPTSTADT MÜNCHEN
REFERAT FÜR STADTPLANUNG
UND BAUORDNUNG HAI/63P
AM 13.08.2019



LEGENDE

- GELTUNGSBEREICH DES BEB.PL.
GEM. BESCHLUSSVORLAGE
- GELTUNGSBEREICH DES BESTEHENDER BEB.PL.
- RECHTSVERBINDL. BEB.PL.
- AUFSTELLUNGSBESCHLUSS

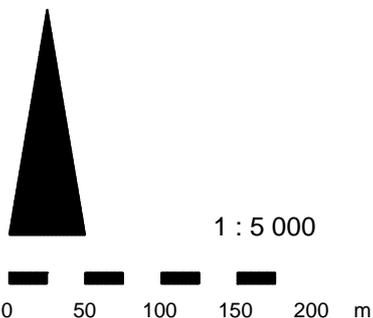


ÜBERSICHTSPLAN

**18. STADTBEZIRK
UNTERGIESING - HARLACHING**

BEBAUUNGSPLAN MIT GRÜNORDNUNG
- KLINIKUM HARLACHING -

BEREICH:
THEODOLINDENSTR. (WESTLICH) UND
SEYBOTHSTRASSE (ÖSTLICH)
(Änderung des Bebauungsplans Nr. 672)

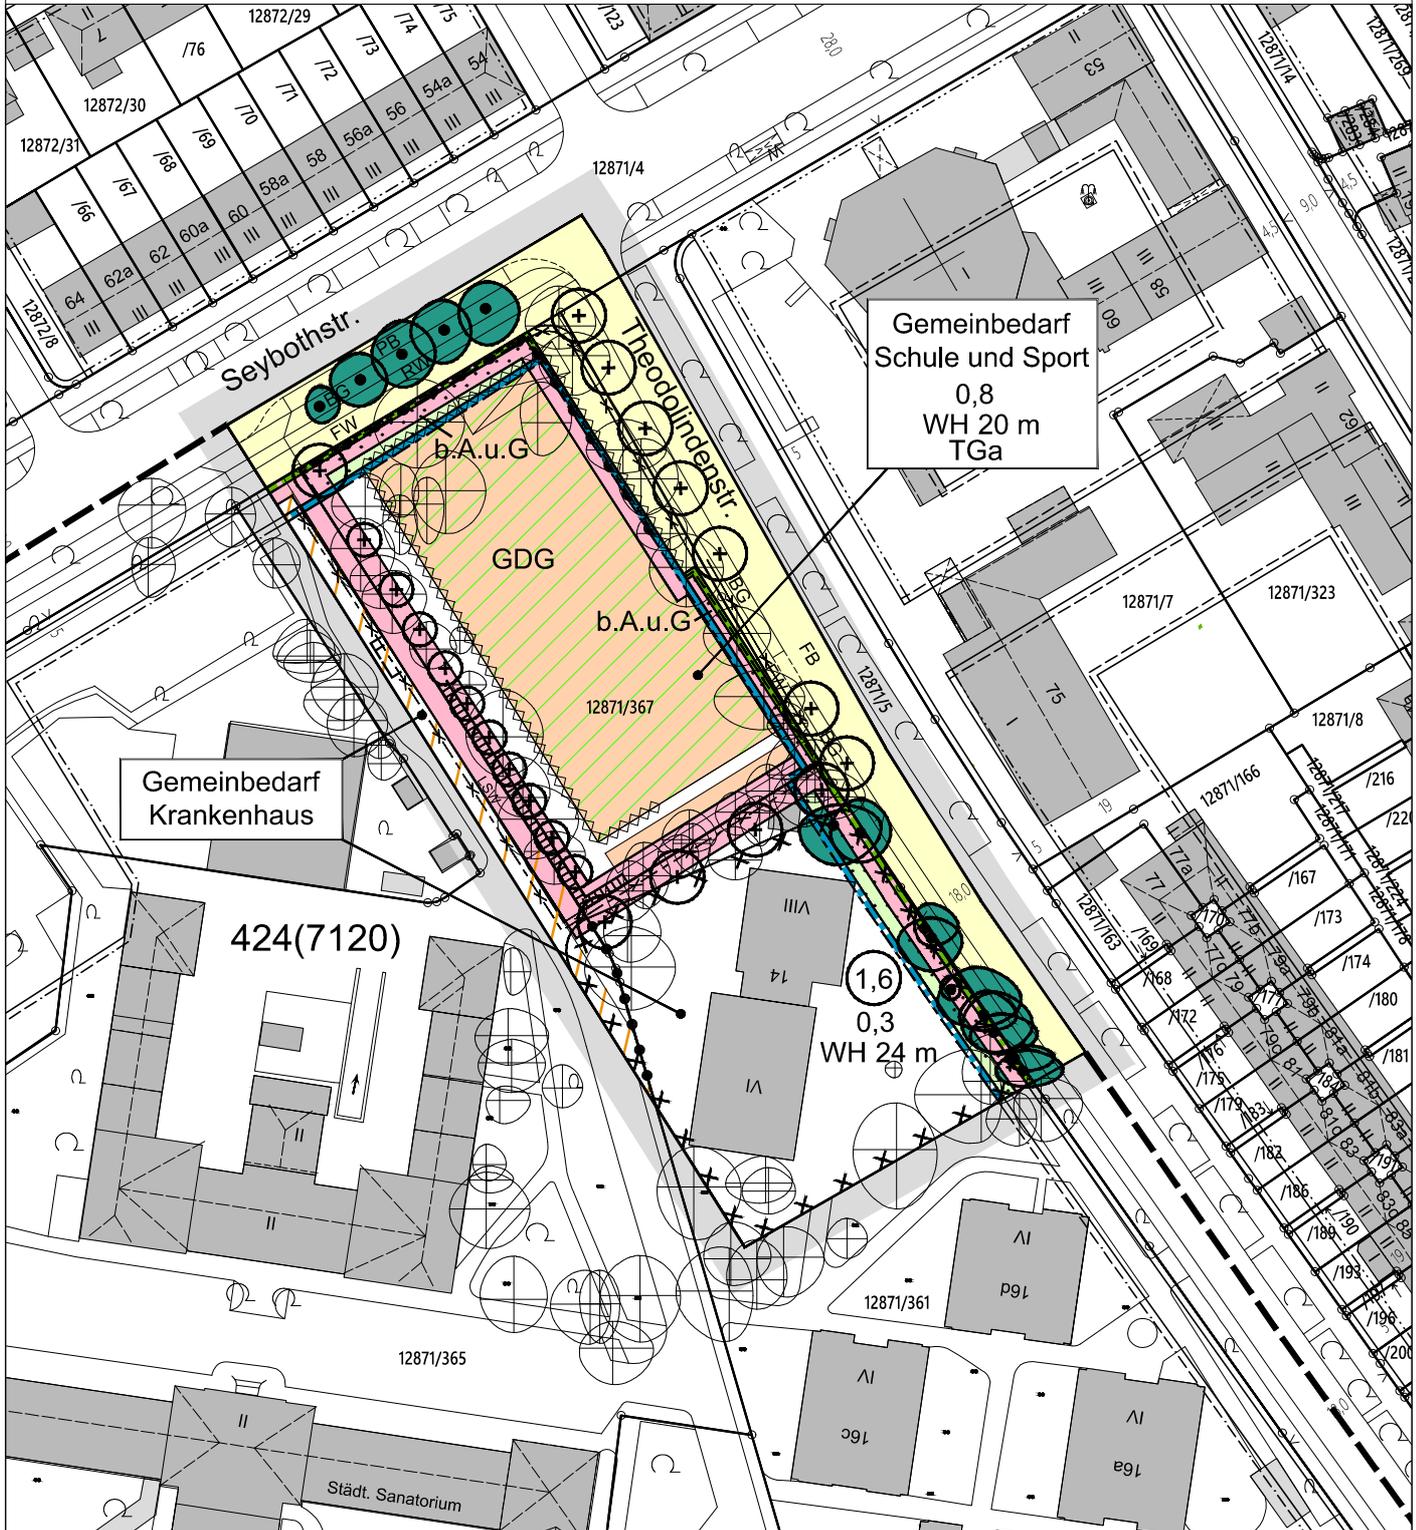

Bebauungsplan mit Grünordnung Nr. 2159 der Landeshauptstadt München

Bereich:
Theodolindenstraße (westlich) und
Seybothstraße (südöstlich)

(Teilaufhebung der Bebauungspläne Nr. 672 und Nr. 424)

- Grundschule Klinikum Harlaching -



Landeshauptstadt München
Referat für Stadtplanung und Bauordnung

HA II / 63P
HA II / 60V
HA II / 56



92-2021
PlanG 29.06.2022

Quelle: KR-GSM-BO

nicht maßstabsgerechte Verkleinerung

Bezirksausschuss des 18. Stadtbezirkes Untergiesing-Harlaching



Landeshauptstadt München, Direktorium
Meindlstraße 14, 81337 München

**An das
Referat für Stadtplanung und Bauordnung
PLAN-HAII-60V
Blumenstr. 28 b
80331 München**

vorab per Email an: plan.ha2-60v@muenchen.de

**Vorsitzender
Sebastian Weisenburger**

Privat:

Geschäftsstelle:
Meindlstraße 14, 81337 München
Telefon: 233 – 33889
Telefax: 233 – 33885
E-Mail: bag-sued.dir@muenchen.de

München, 04.05.2022

Bebauungsplanentwurf Nr. 2159 Grundschule Klinikum Harlaching - Beteiligungsverfahren gemäß § 4 Abs. 2 BauGB

Stellungnahme des BA 18 Untergiesing-Harlaching

Sehr geehrte Damen und Herren,

der Bezirksausschuss 18 Untergiesing-Harlaching hat sich in seiner Sitzung am 26.04.2022 mit der o.g. Anhörung befasst und folgende Stellungnahme **einstimmig beschlossen**:

Das Gremium stimmt dem Vorhaben zu.

Der BA legt aber größten Wert darauf, dass die im Rahmen der Masterplanung zugesicherte Freifläche auf dem Gelände des Klinikums zur Nutzung durch die Schule tatsächlich bereit gestellt wird. Diese Fläche liegt außerhalb des Umgriffs des Bebauungsplanes.

Mit freundlichen Grüßen,



Sebastian Weisenburger
Vorsitzender des BA 18
Untergiesing-Harlaching

