

**Entscheidung gemäß Vollmacht des Oberbürgermeisters
vom 26.02.2010 über die Projektplanung**

**Aufwertung des zentralen Spielplatzes am Ostparksee
im 16. Stadtbezirk Ramersdorf - Perlach**

Anlage:

- 1 Lageplan (7-fach),
- 1 Vorentwurf (7-fach)

**Beschluss des Bezirksausschusses des 16. Stadtbezirkes Ramersdorf - Perlach
vom 05.11.2013**
Öffentliche Sitzung

I. Sachverhalt

Das Baureferat - HA Gartenbau hat für die oben genannte Baumaßnahme die Projektplanung erstellt.

Anlass / Bedarf:

Der zentrale überregional bedeutsame Spielplatz am Ostparksee ist altersbedingt stark sanierungsbedürftig und soll generalsaniert werden. Dabei sind die Spielangebote und Aufenthaltsbereiche der verschiedenen Altersgruppen zu entzerren und räumlich besser nutzbar anzuordnen. Vor allem das Wasser- und Jugendspiel soll deutlich attraktiver gestaltet werden.

Projektbeschreibung:

Im ersten Schritt wird der Wasserspielbereich für kleinere Kinder, der momentan ungünstig im Auslauf der Hangrutschen liegt, verlegt und dabei auch vergrößert. Zugleich wird die gesamte Pumpentechnik erneuert.

Neben dem neuen Wasser-Matschbereich wird eine attraktive Kletterkombination mit Spielhäuschen installiert, um die hier vorhandenen und intakten Spielgeräte für Kinder bis 12 Jahre zu ergänzen.

Räumlich durch eine Gehölzgruppe getrennt wird im letzten Bauabschnitt unterhalb des Rutschenhanges eine anspruchsvolle Kletterkombination (hohe Baumstämme, Baumhaus, Kletterseile) für Kinder und Jugendliche ab 12 Jahren gestaltet.

Grundsätzlich ist der Spielplatz - soweit topographisch möglich - barrierefrei hergestellt. Details wie z.B. der in der Belagsfläche liegende Wasserspielbereich oder die Nestschaukel tragen dem gemeinsamen Spiel von Kindern mit und ohne Behinderungen

Rechnung.

Der Unterausschuss des BA 16 hat in seiner Sitzung am 16.09.13 dem Planungskonzept zugestimmt. Dies war allerdings mit der Anregung verbunden, die Erreichbarkeit und Zugänglichkeit des Spielbereiches mit Kletterlandschaft für Zuschauer und Kinder mit Mobilitätseinschränkungen zu verbessern. Die Planung wurde dahingehend angepasst, dass der zentrale Sitzbereich inmitten der Spiellandschaft nun barrierefrei zugänglich ist und die Vogelnestschaukel näher an diesen Platz herangerückt wurde.

Auswirkungen:

Die Aufenthaltsbereiche der verschiedenen Altersgruppen werden klarer definiert. Durch die spannende Kletterkombi wird auch die Altersgruppe der älteren Kinder und Jugendlichen ab 12 Jahren bedient. Für die Eltern werden ebenfalls einladende Sitzbereiche angeboten.

Bautermin und Baudauer:

Die gesamte Maßnahme soll im Herbst 2014 ausgeführt werden.

Weitere Einzelheiten sind aus den beigelegten Planunterlagen ersichtlich.

Dem Bezirksausschuss obliegt nach Vollmacht des Oberbürgermeisters vom 26.02.2010 hierüber die Entscheidung.

II. Entscheidungsvorschlag

Der vorgelegten Projektplanung wird zugestimmt.

III. Beschluss

nach Entscheidungsvorschlag

Der Bezirksausschuss des Stadtbezirkes 16 der Landeshauptstadt München


Die/Der Vorsitzende

Hauptabteilungsleitung Gartenbau

Marina Achhammer


Dr. Ulrich Schneider

IV. Wiedervorlage im Baureferat – G 02_
zur weiteren Veranlassung/ Dokumentation
und Vollzug des Beschlusses

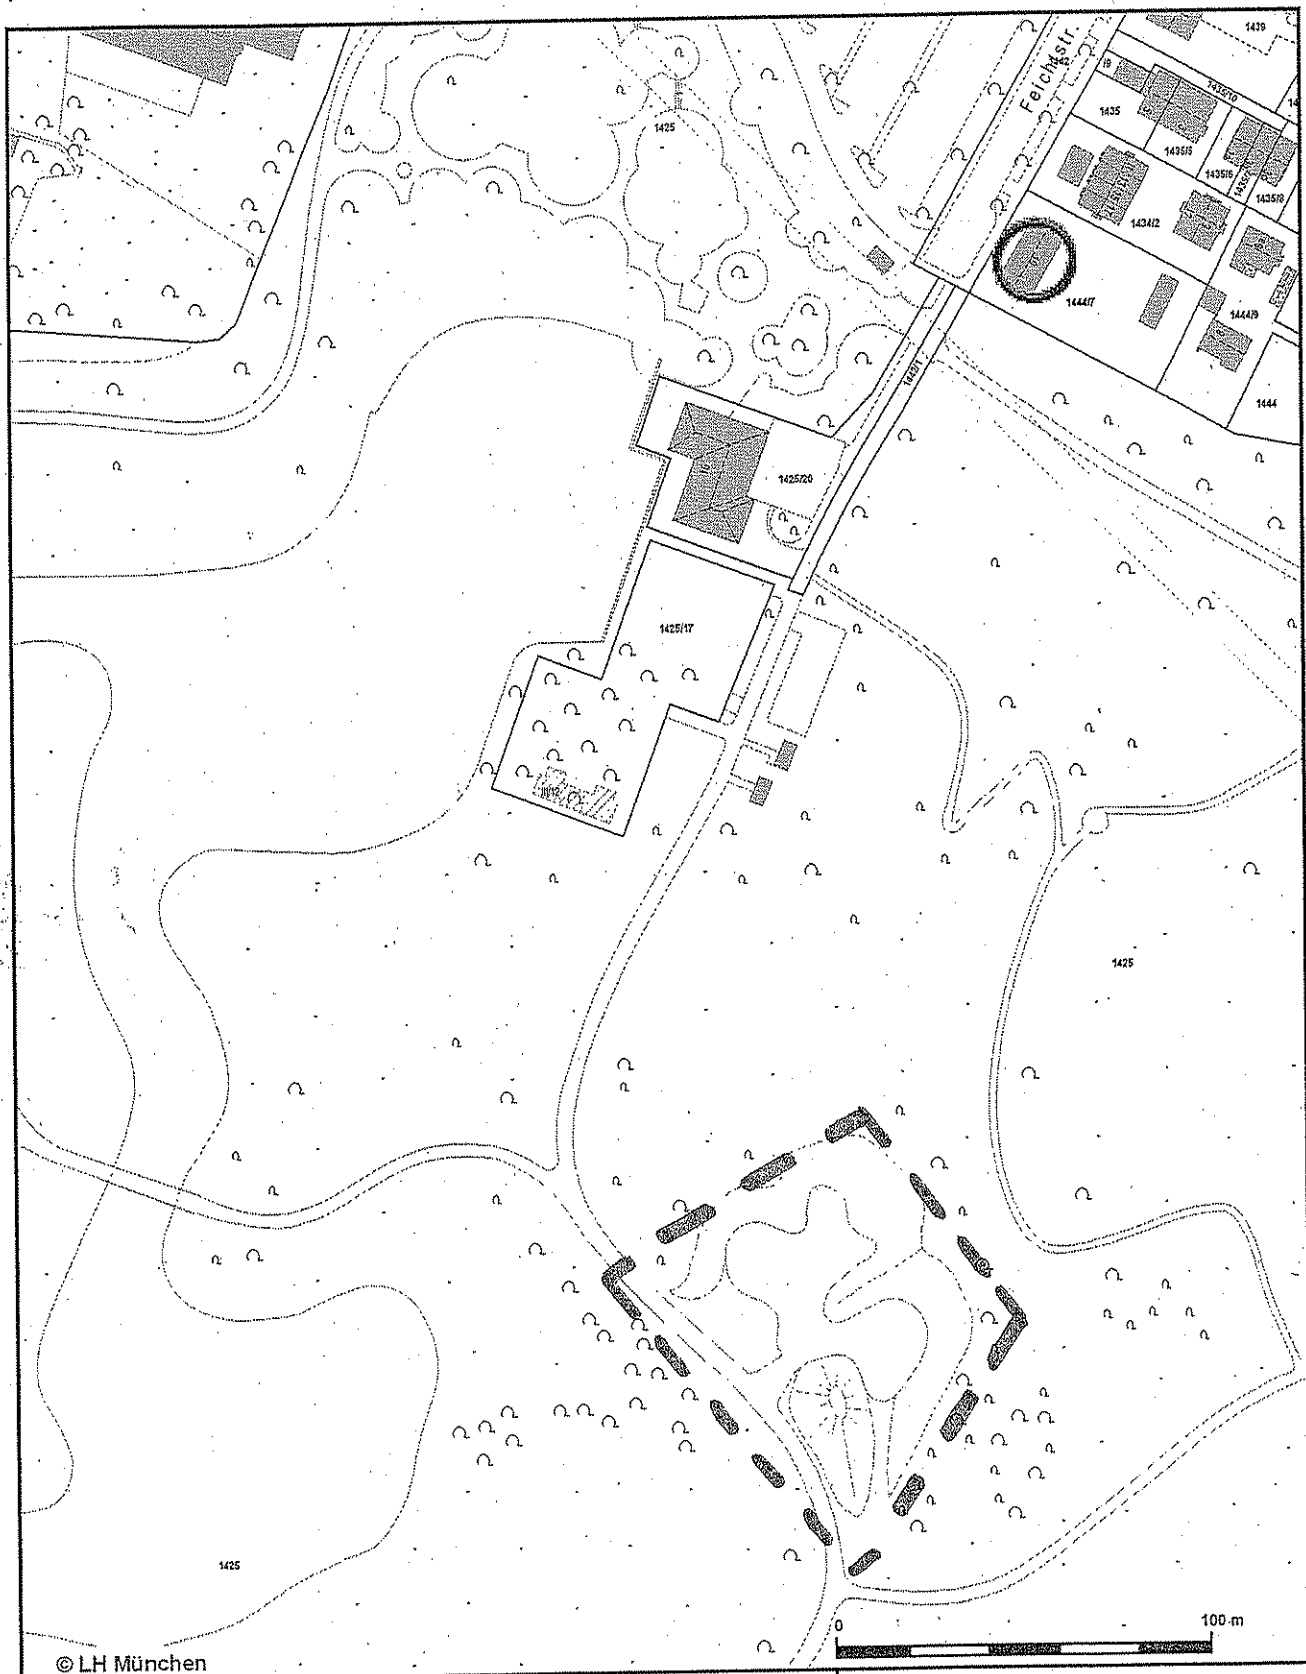

© LH München



Landeshauptstadt
München

Datum: 20.2.2013
Bearbeiter: bearbeitet von

Dokument erstellt
für Maßstab 1: 2000
Zur Maßentnahme nur bedingt
geeignet

