


ANLAGE 1

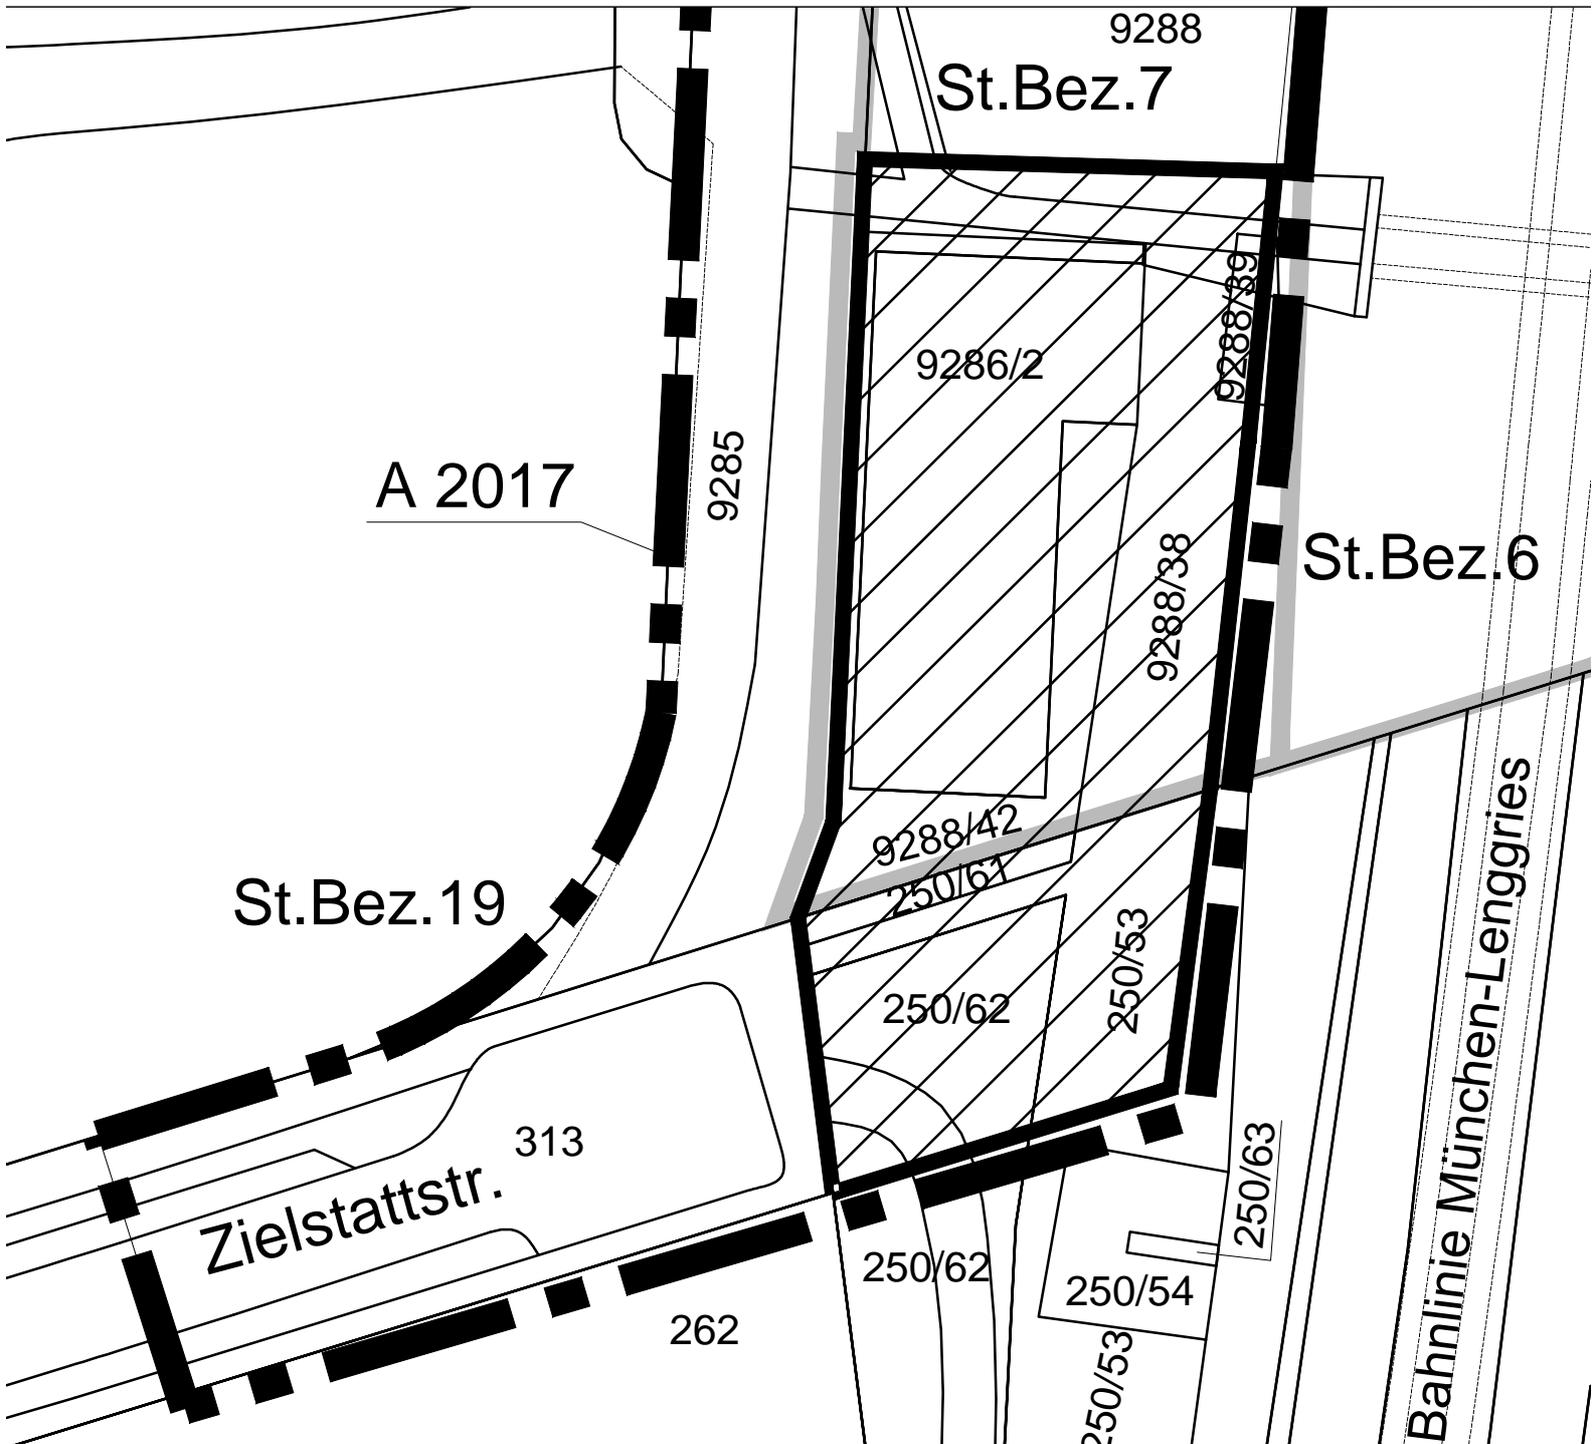

LEGENDE

 GELTUNGSBEREICH GEMÄSS
BESCHLUSSVORLAGE

 STADTBZIRKSGRENZE

 GELTUNGSBEREICH BESTEHENDER
BEBAUUNGSPLÄNE

 AUFSTELLUNGSBESCHLUSS NR. A2017

LAGEPLAN

BEREICH:
FLURSTÜCKE NRN. 9286/2,
9288/38 (TEILFLÄCHE),
9288/39 (TEILFLÄCHE) UND
9288/42 DER GEMARKUNG
MÜNCHEN, SEKTION V
Stadtbezirk 7, Sendling-Westpark

FLURSTÜCKE NRN.
250/53 (TEILFLÄCHE),
250/61 UND
250/62 (TEILFLÄCHE)
DER GEMARKUNG THALKIRCHEN
Stadtbezirk 19 – Thalkirchen-Obersendling-
Forstenried-Fürstenried-Solln

LANDESHAUPTSTADT MÜNCHEN
REFERAT FÜR STADTPLANUNG
UND BAUORDNUNG HAI / 23P
AM 09.09.2019



1 : 500

