




NORD

M= 1:1000  
Kat.BI.Nr.  
54

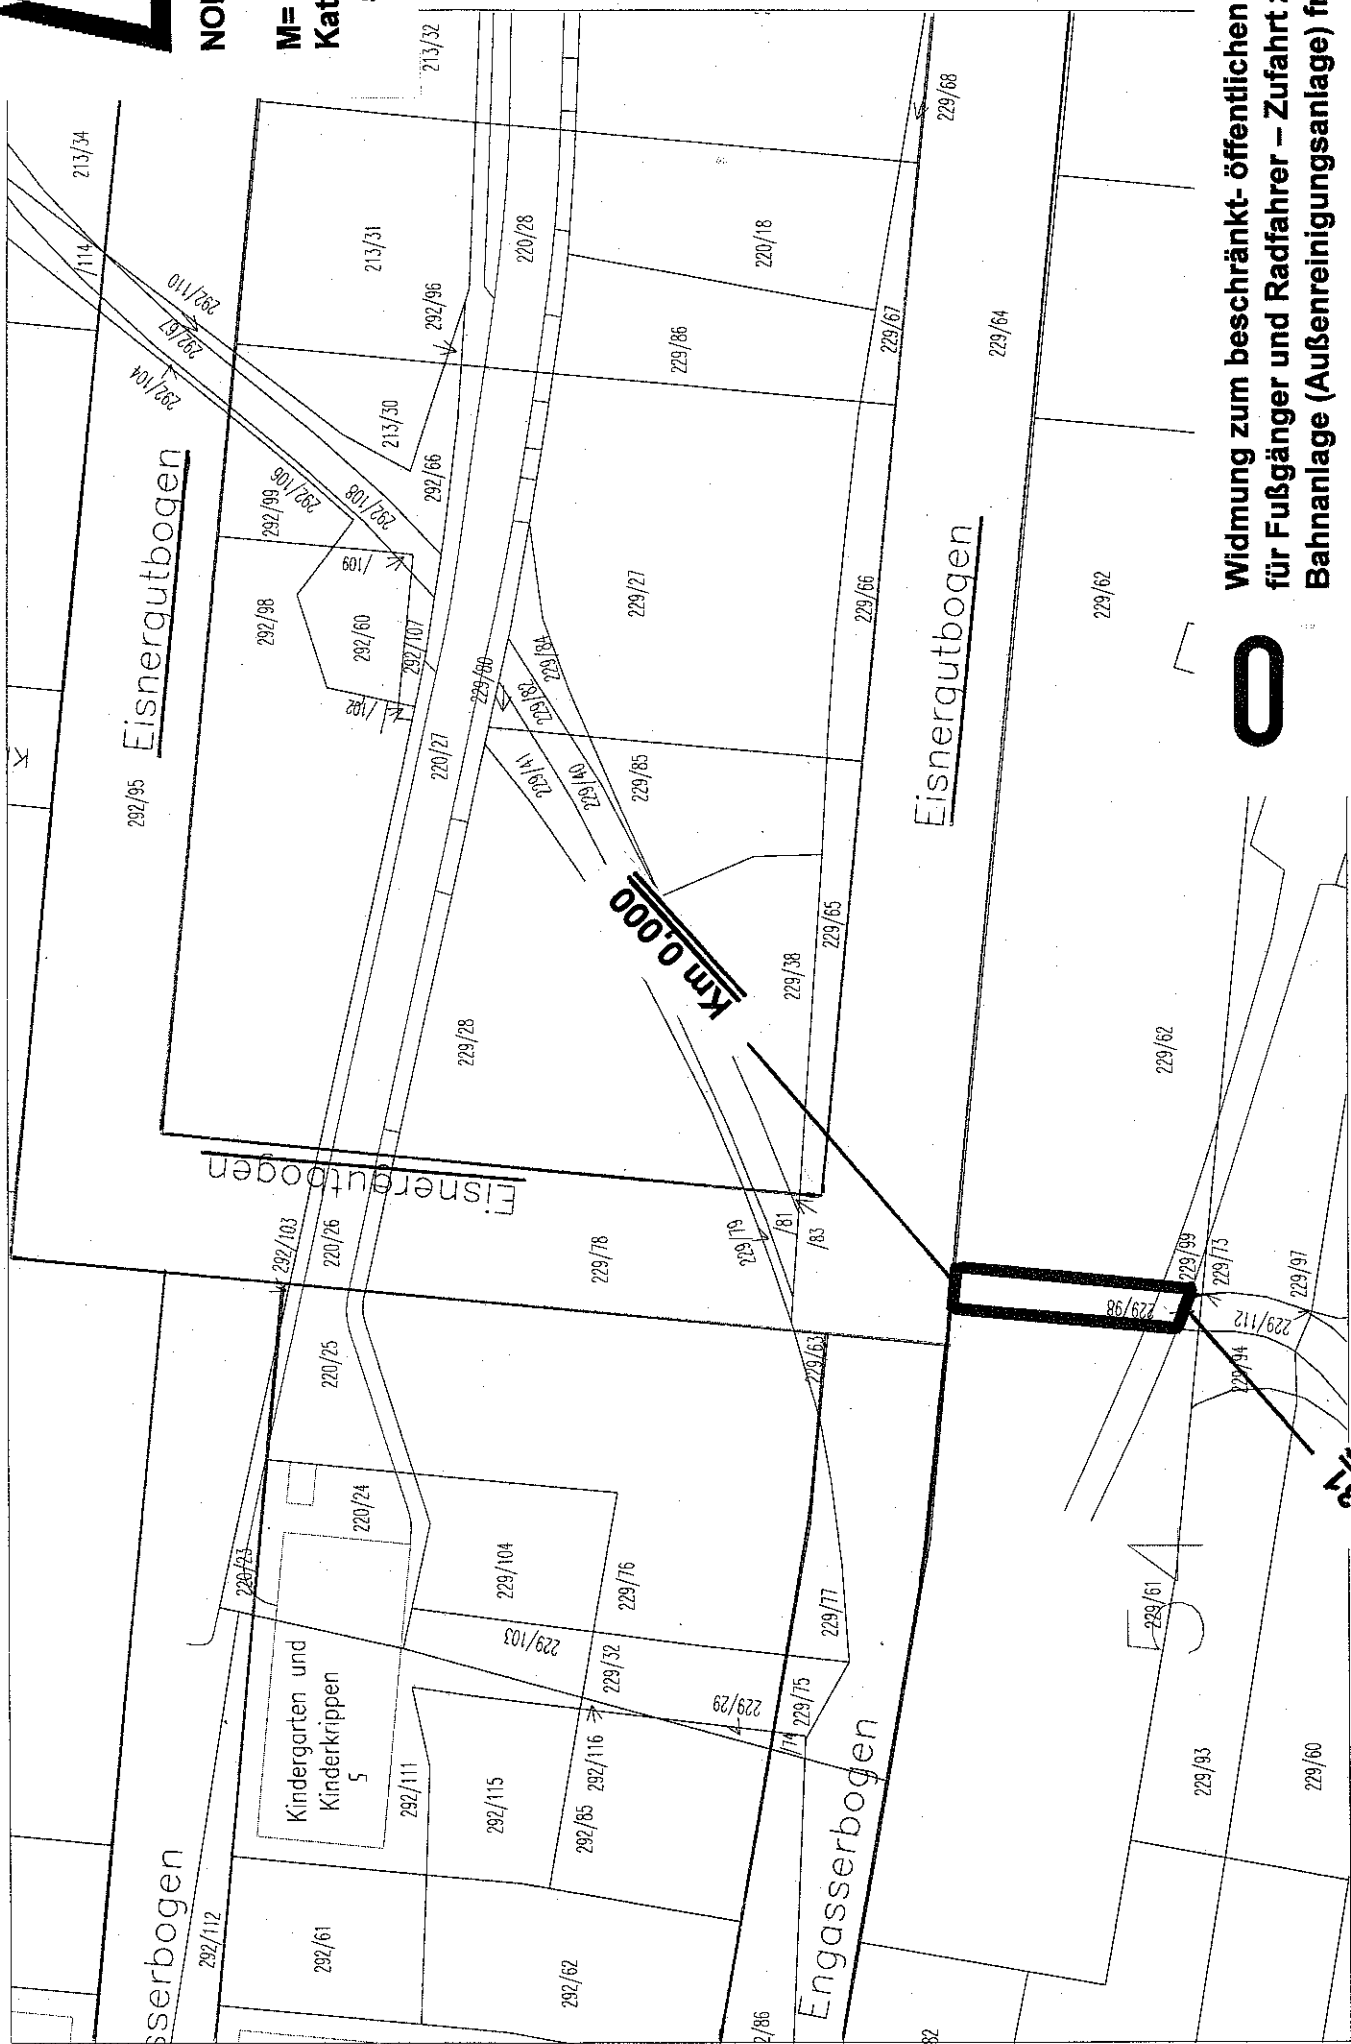

Widmung zum beschränkt-öffentlichen Weg,  
für Fußgänger und Radfahrer – Zufahrt zur  
Bahnanlage (Außenreinigungsanlage) frei



Baureferat - Tiefbau  
TZ 2 - Widmung  
25.08.2009 i. A. Gröschel

Maßstab 1: 1000  
Stand: 01.07.2009  
gefertigt am: 25.08.2009

GeoInfo München  
Daten: Digitaler Atlas München  
Copyright: Stadt. Vermessungsamt München

Km 0.031