



Stadtplan 1 : 9000

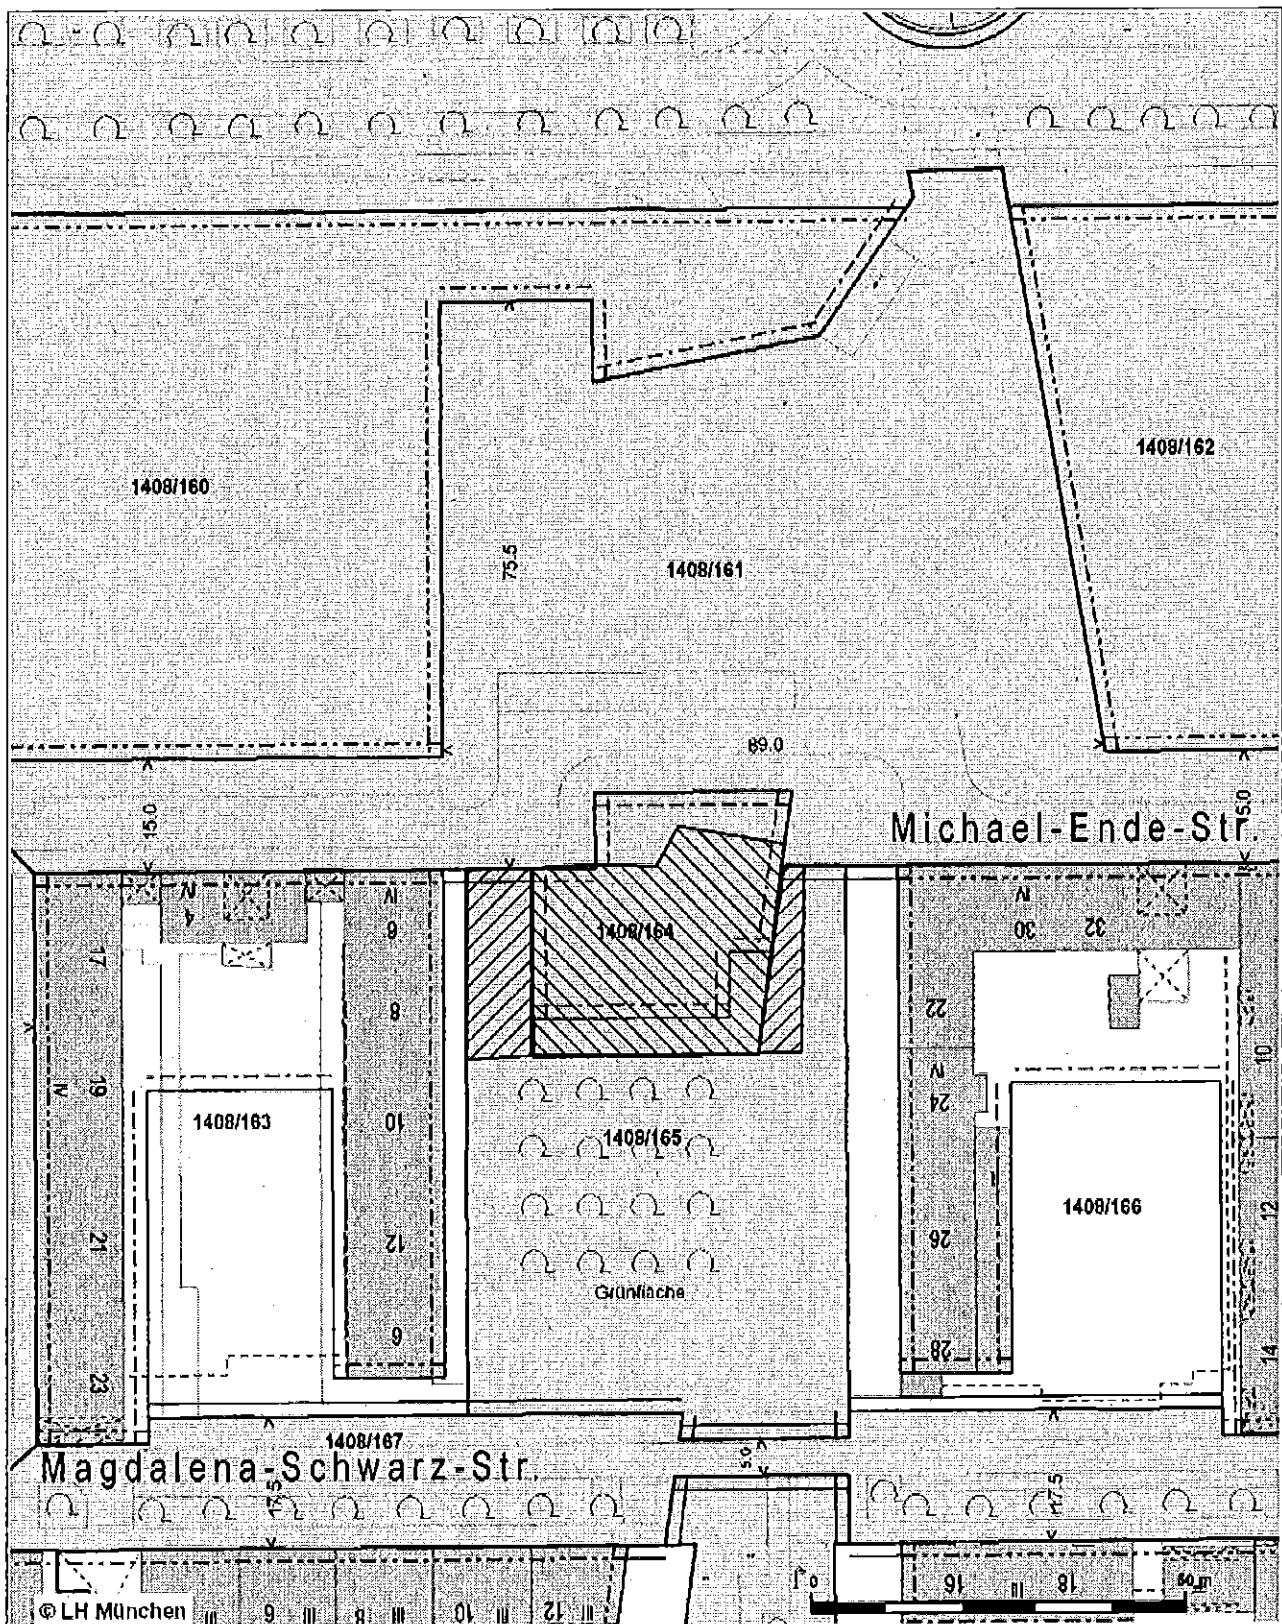

Lageplan 1 : 1000

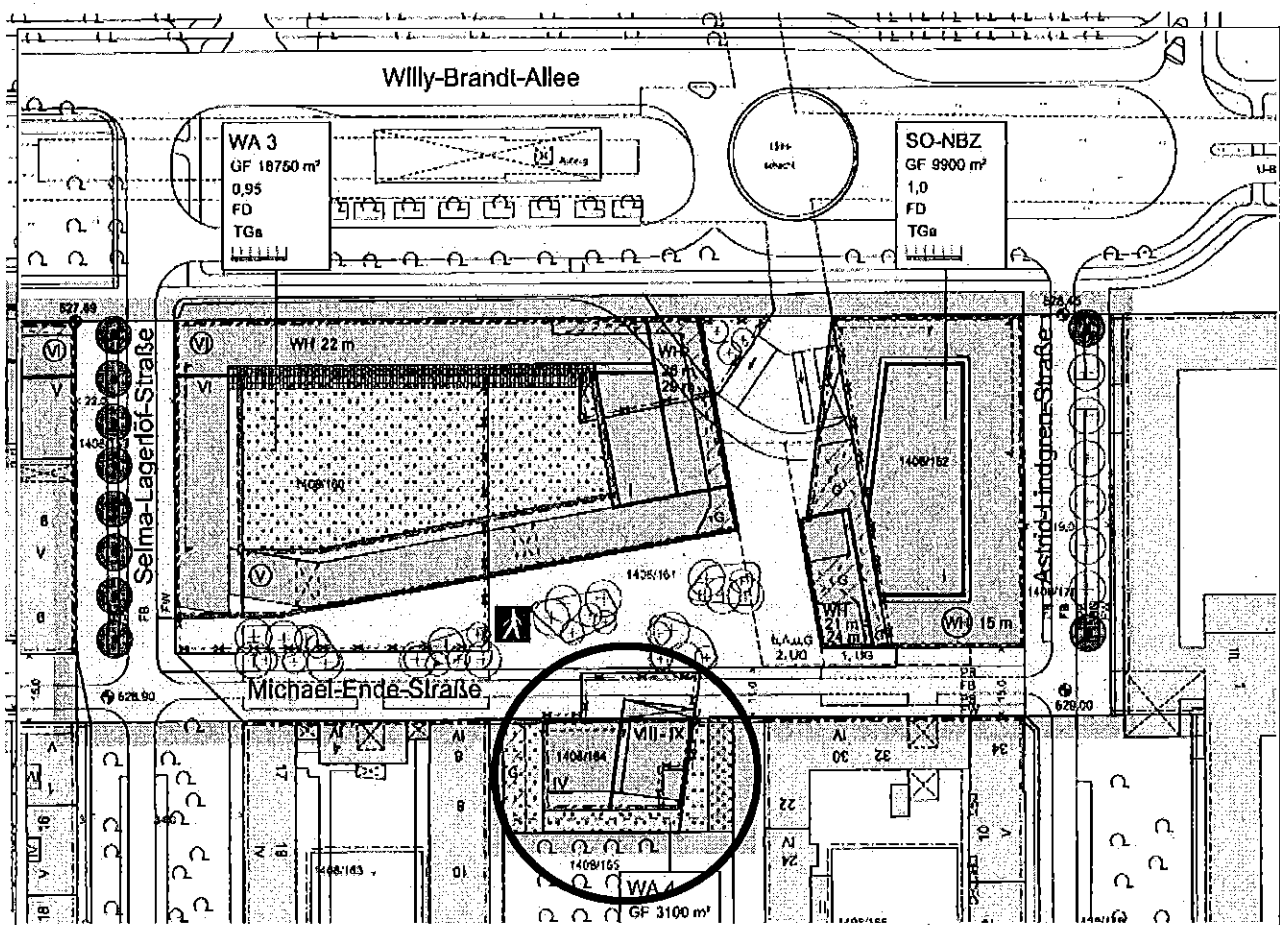

Bebauungsplanentwurf Nr. 2065