
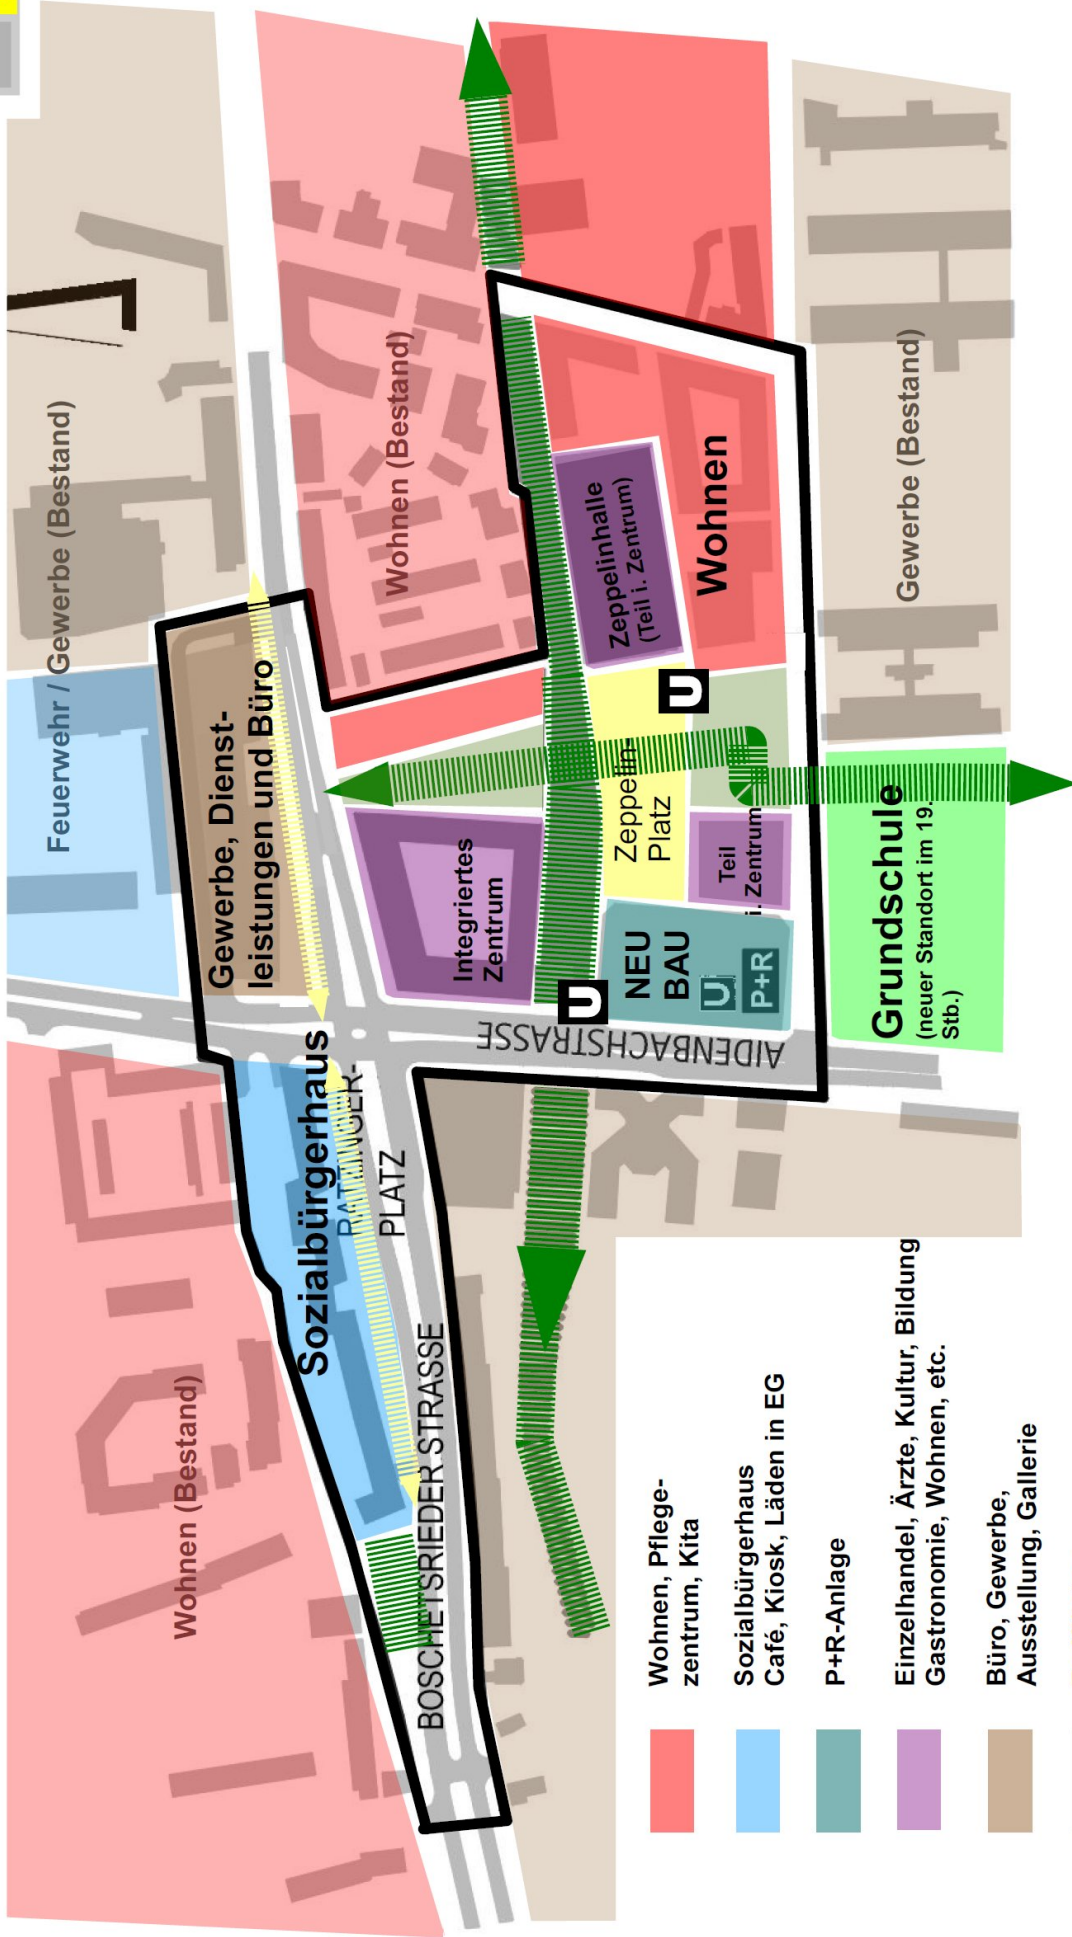


Ein integriertes Zentrum für Obersending

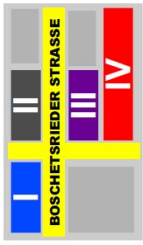

- Wohnen, Pflegezentrum, Kita
- Sozialbürgerhaus Café, Kiosk, Läden in EG
- P+R-Anlage
- Einzelhandel, Ärzte, Kultur, Bildung Gastronomie, Wohnen, etc.
- Büro, Gewerbe, Ausstellung, Galerie
- Freiflächen Platzflächen
- Grünverbindungen
- Planungsgebiet Wettbewer 2000