


Objekt	Bezirk	Kapazität (BPL)	Geplanter Nutzungsbeginn	Nutzungsdauer	Zuständigkeit
Georg-Brauchle-Ring 87	10	Max. 120		10 Jahre +Option	LHM

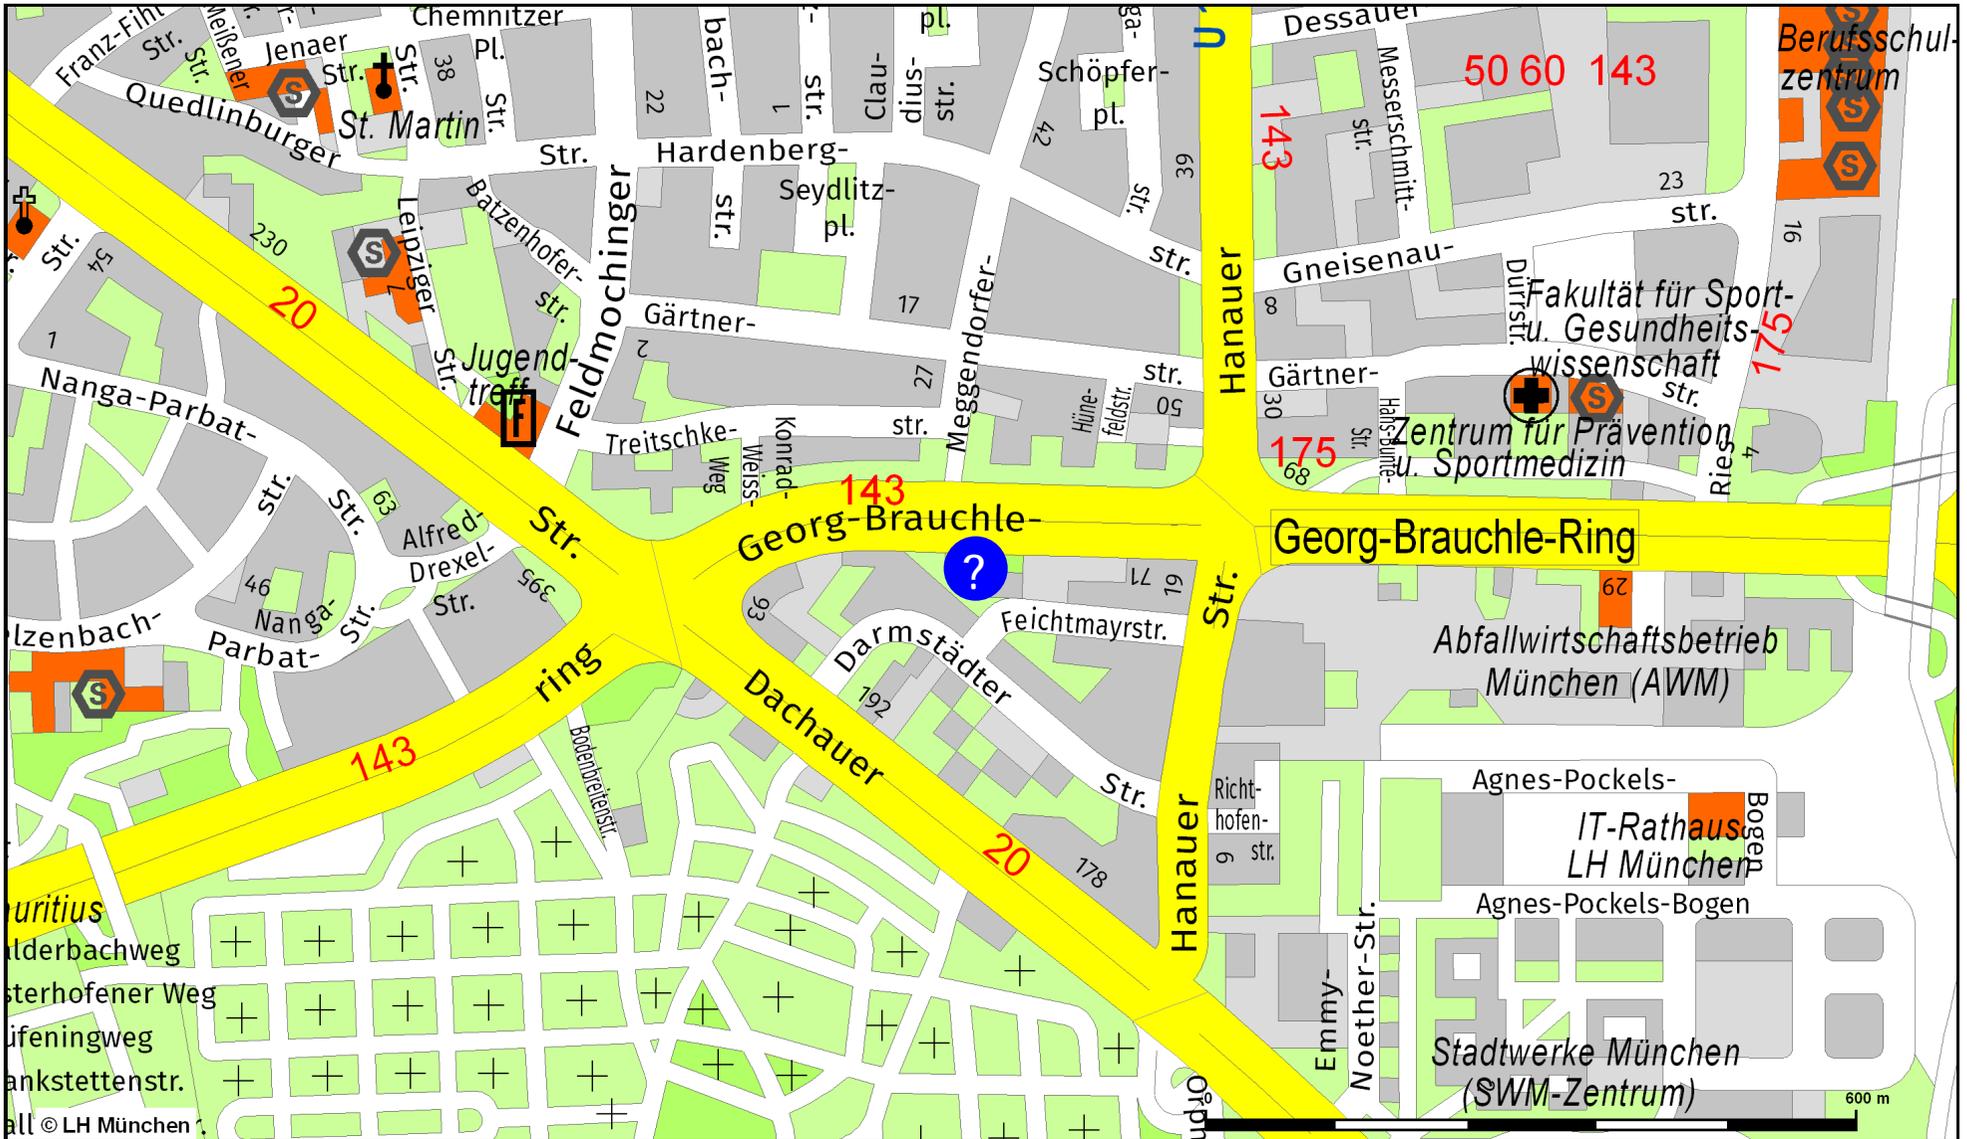

Datum: 12.11.2015

Dokument erstellt für Maßstab 1: 7000

Zur Maßentnahme nur bedingt geeignet

bearbeitet von:



Landeshauptstadt München




Datum: 4.11.2015
 Bearbeiter/in:


 Landeshauptstadt
 München
Kommunalreferat

Dokument erstellt
 für Maßstab 1: 1500
 Zur Maßentnahme nur bedingt
 geeignet



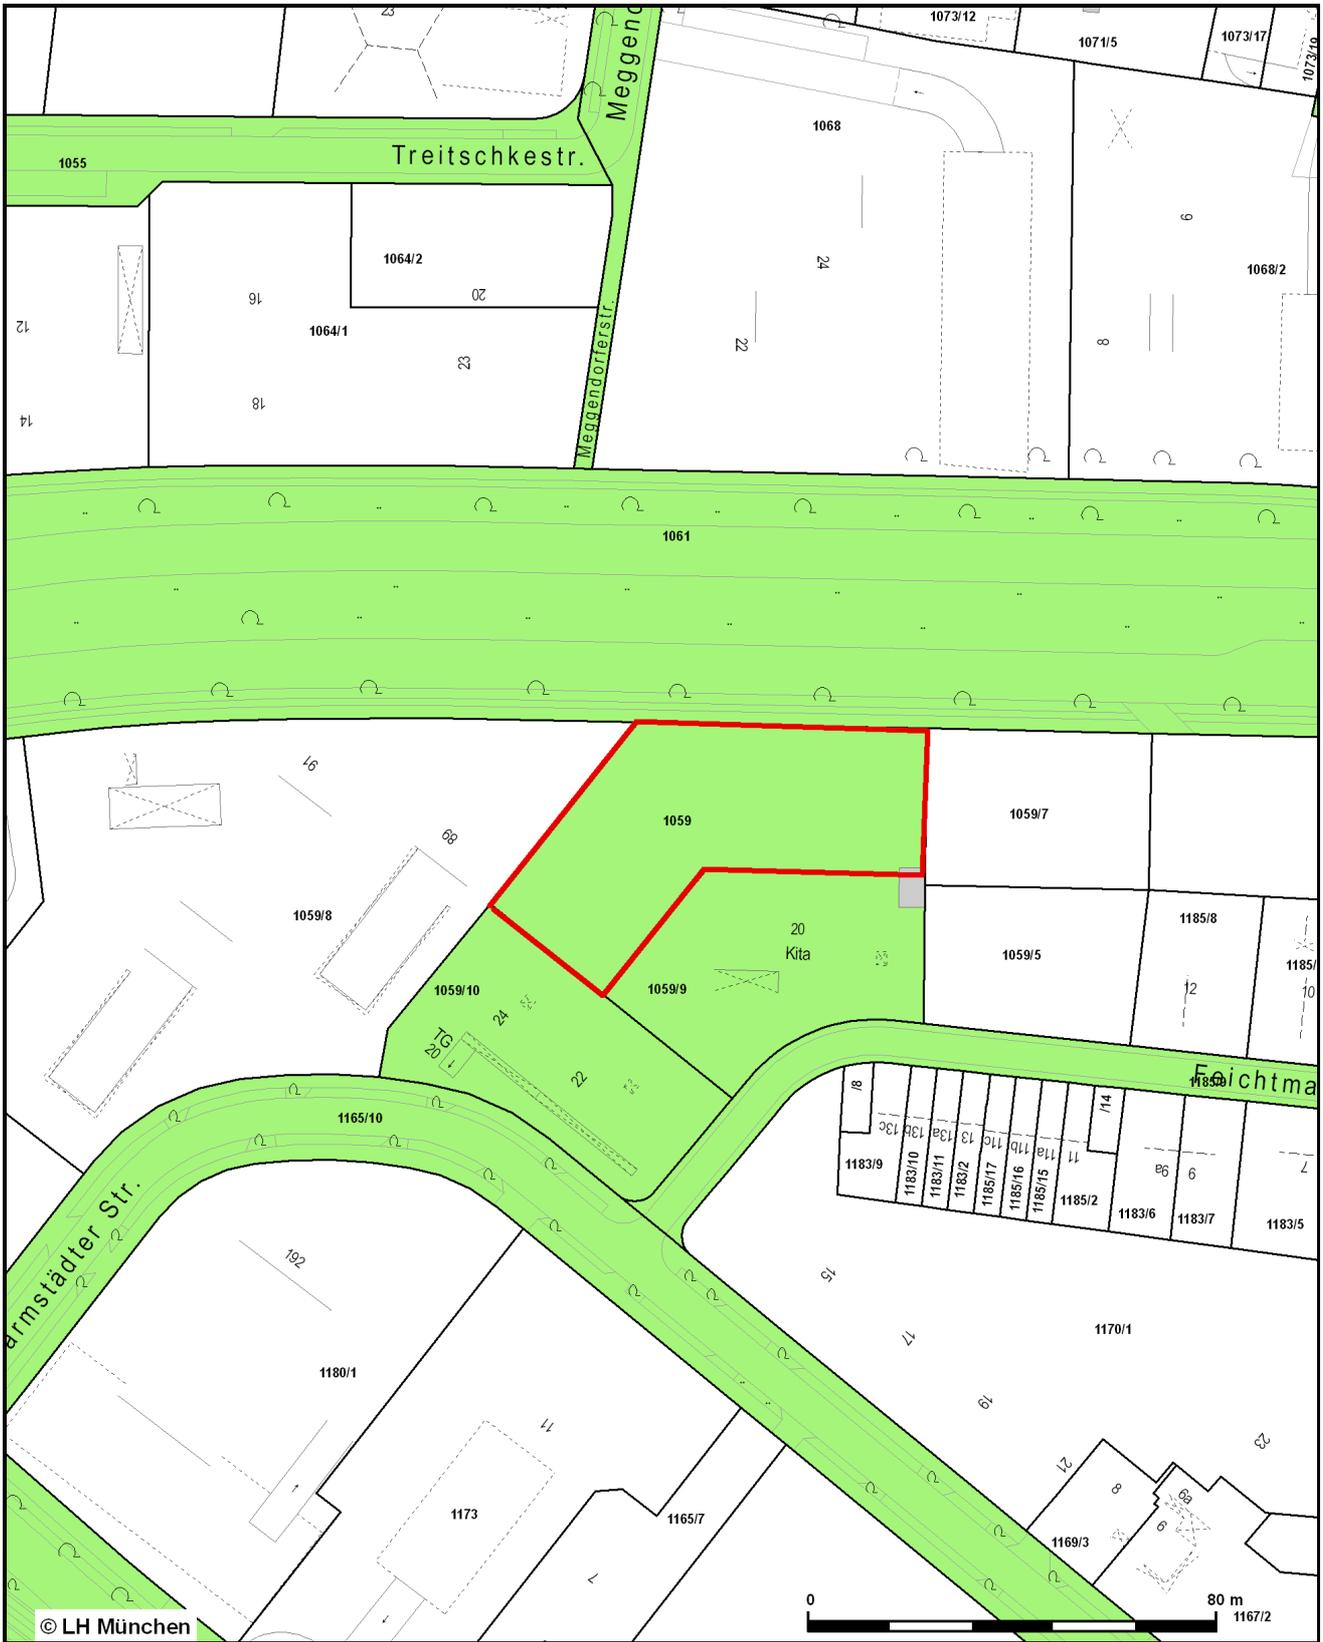


Datum: 4.11.2015
 Bearbeiter/in:



Landeshauptstadt
 München
Kommunalreferat

Dokument erstellt
 für Maßstab 1: 1500
 Zur Maßentnahme nur bedingt
 geeignet



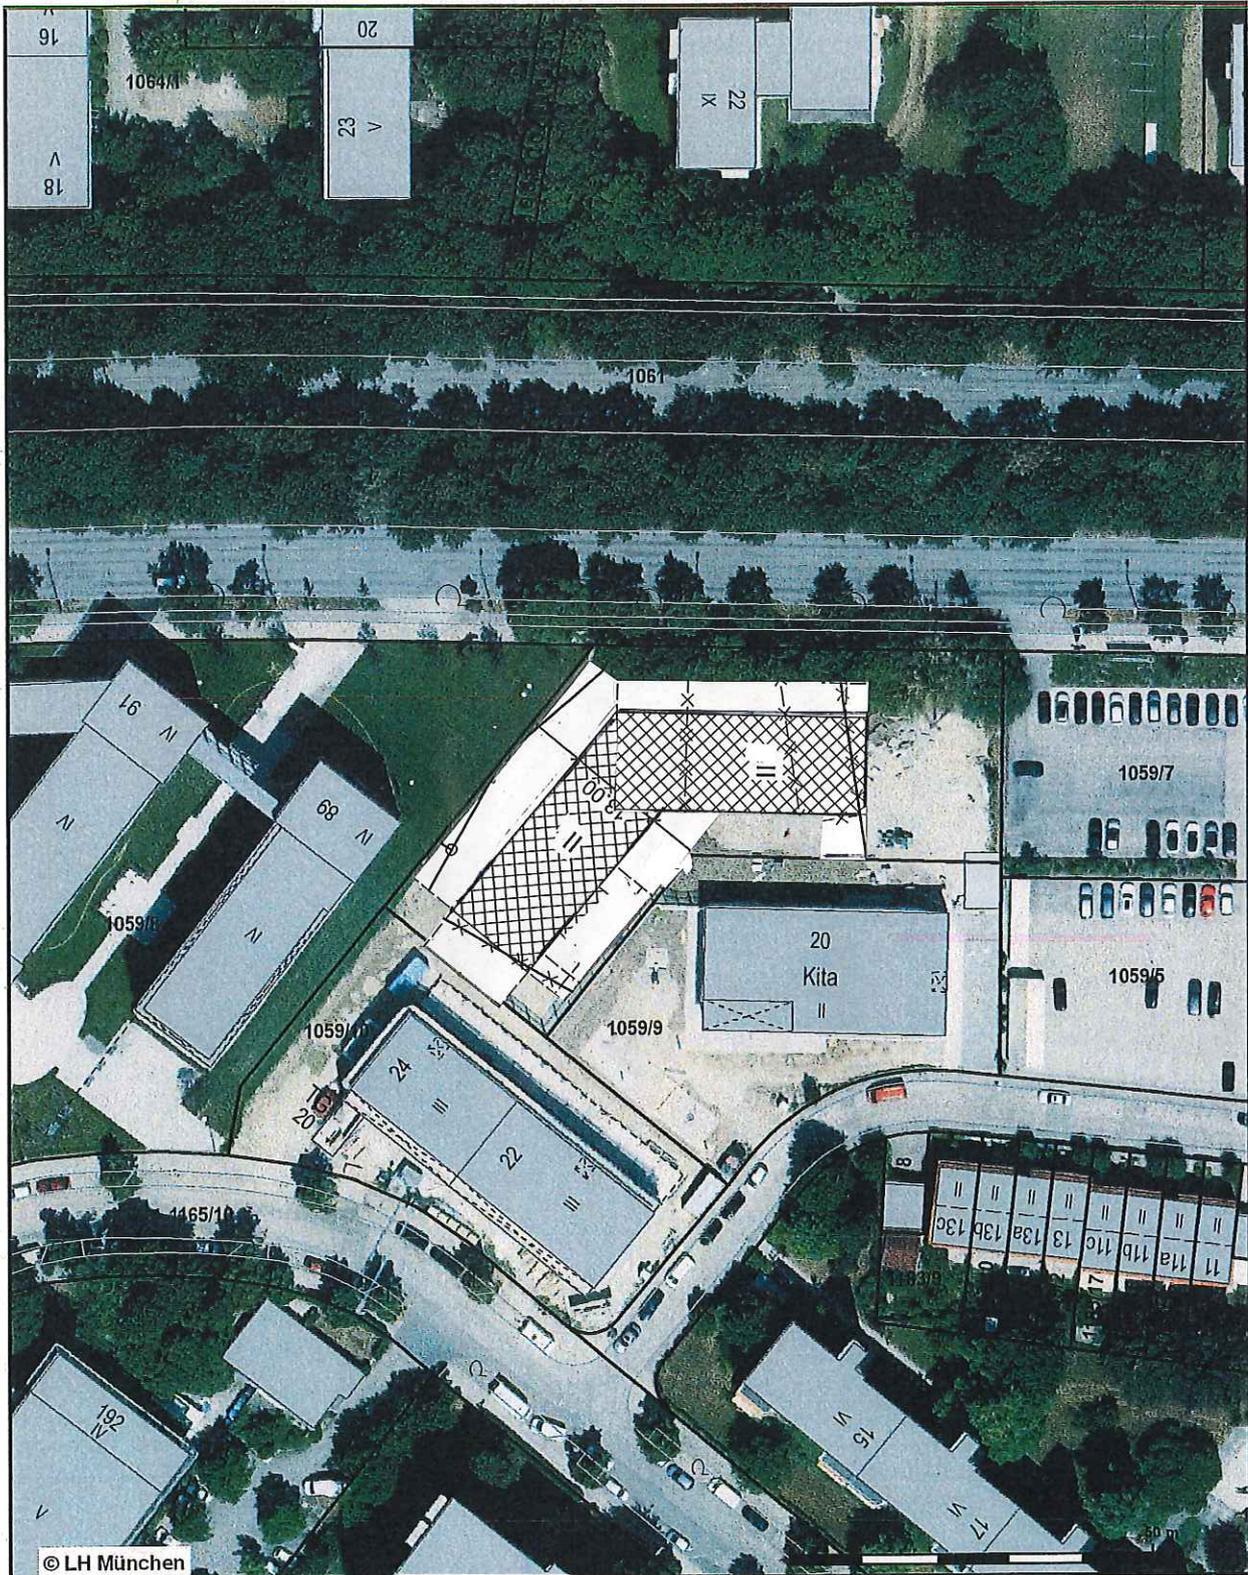

© LH München



Landeshauptstadt
München

Datum: 3.11.2015
bearbeitet von:

Georg-Brauchle-Ring, Moosach, Fl.Nr. 1059/0

Dokument erstellt
für Maßstab 1: 1000
Zur Maßentnahme nur bedingt
geeignet



*NAHBARKEITSTUDIE
2-GESHOSSIG CA 100-120 BEWOHNER*