


ANLAGE 3

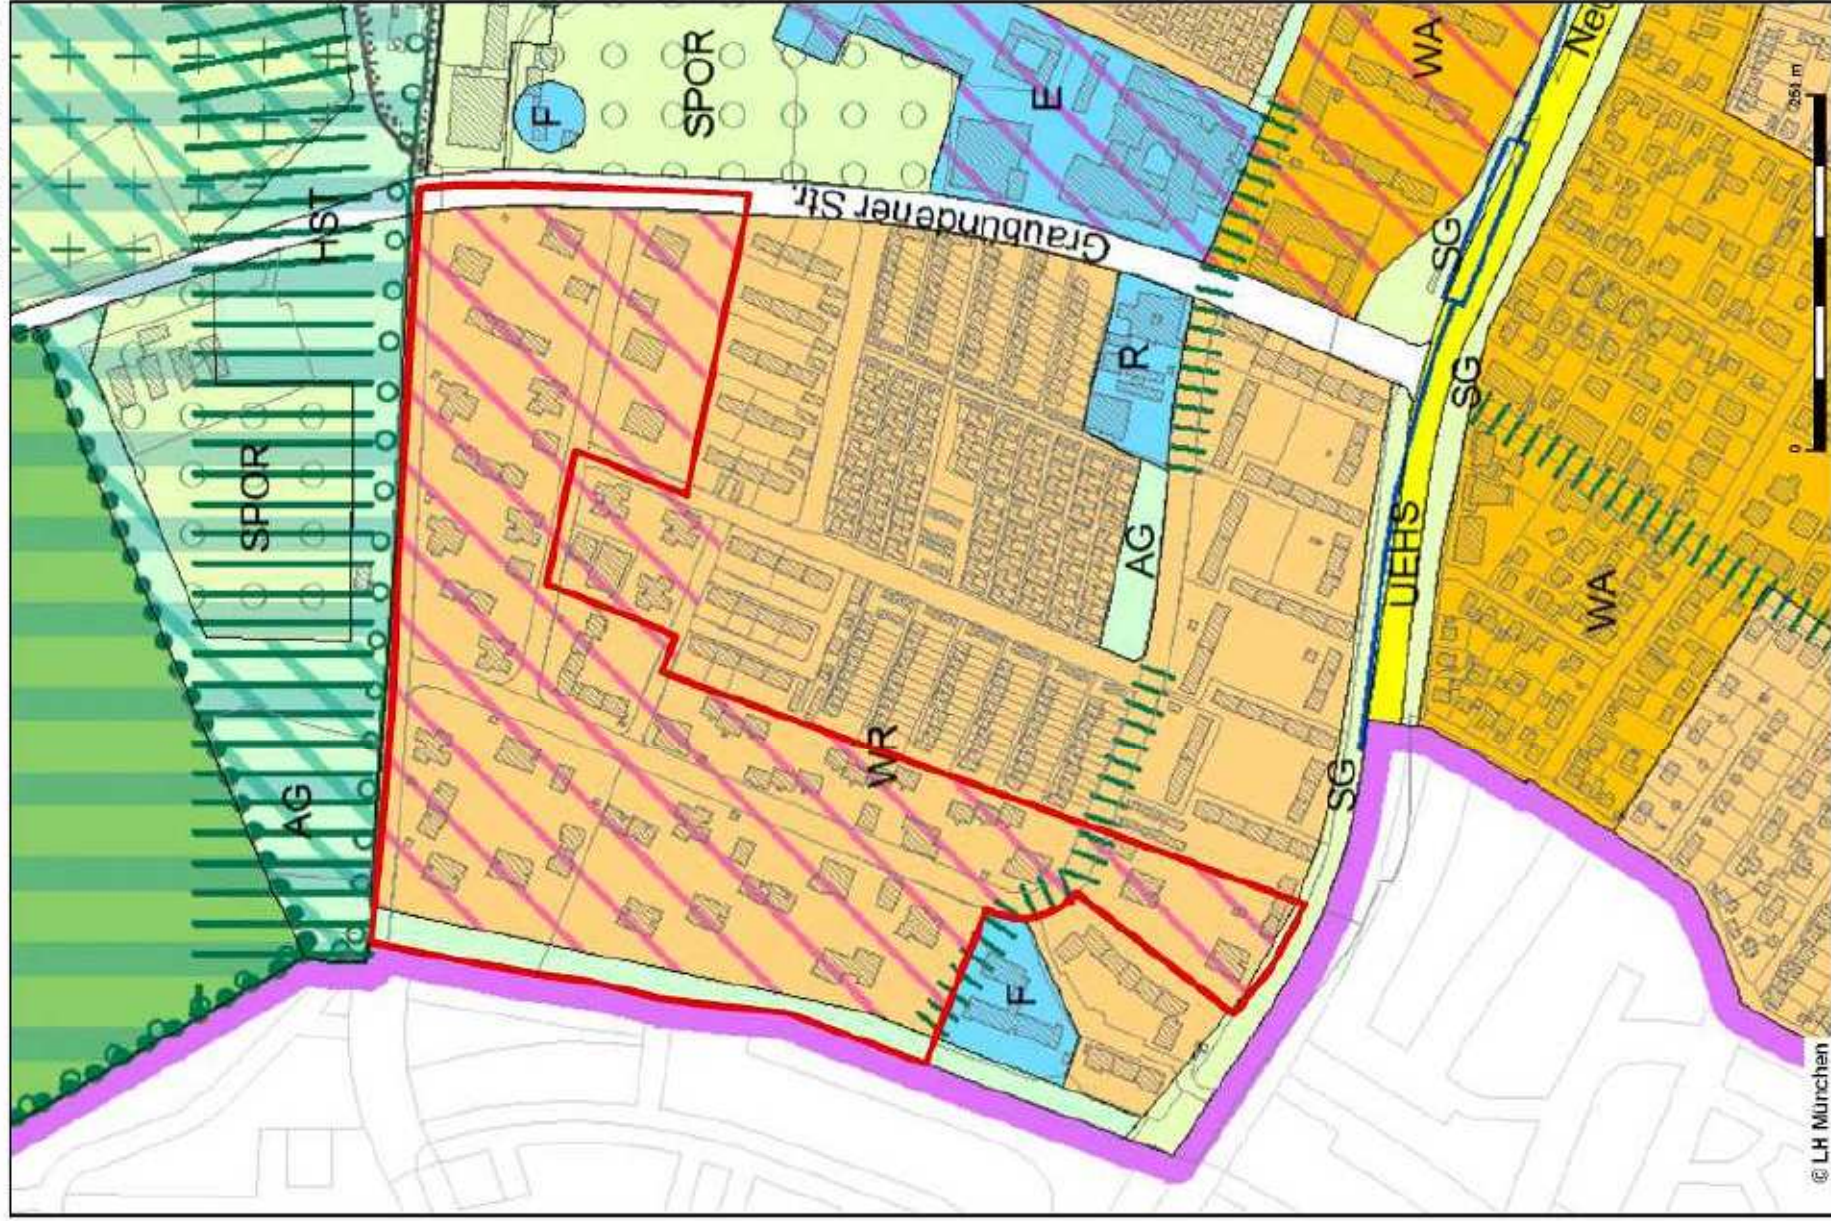

Ausschnitt derzeit geltender Flächennutzungsplan mit integrierter Landschaftsplanung und Umgriff des Bebauungsplanes (ohne Maßstab)