


Km 0,000

Km 0,616

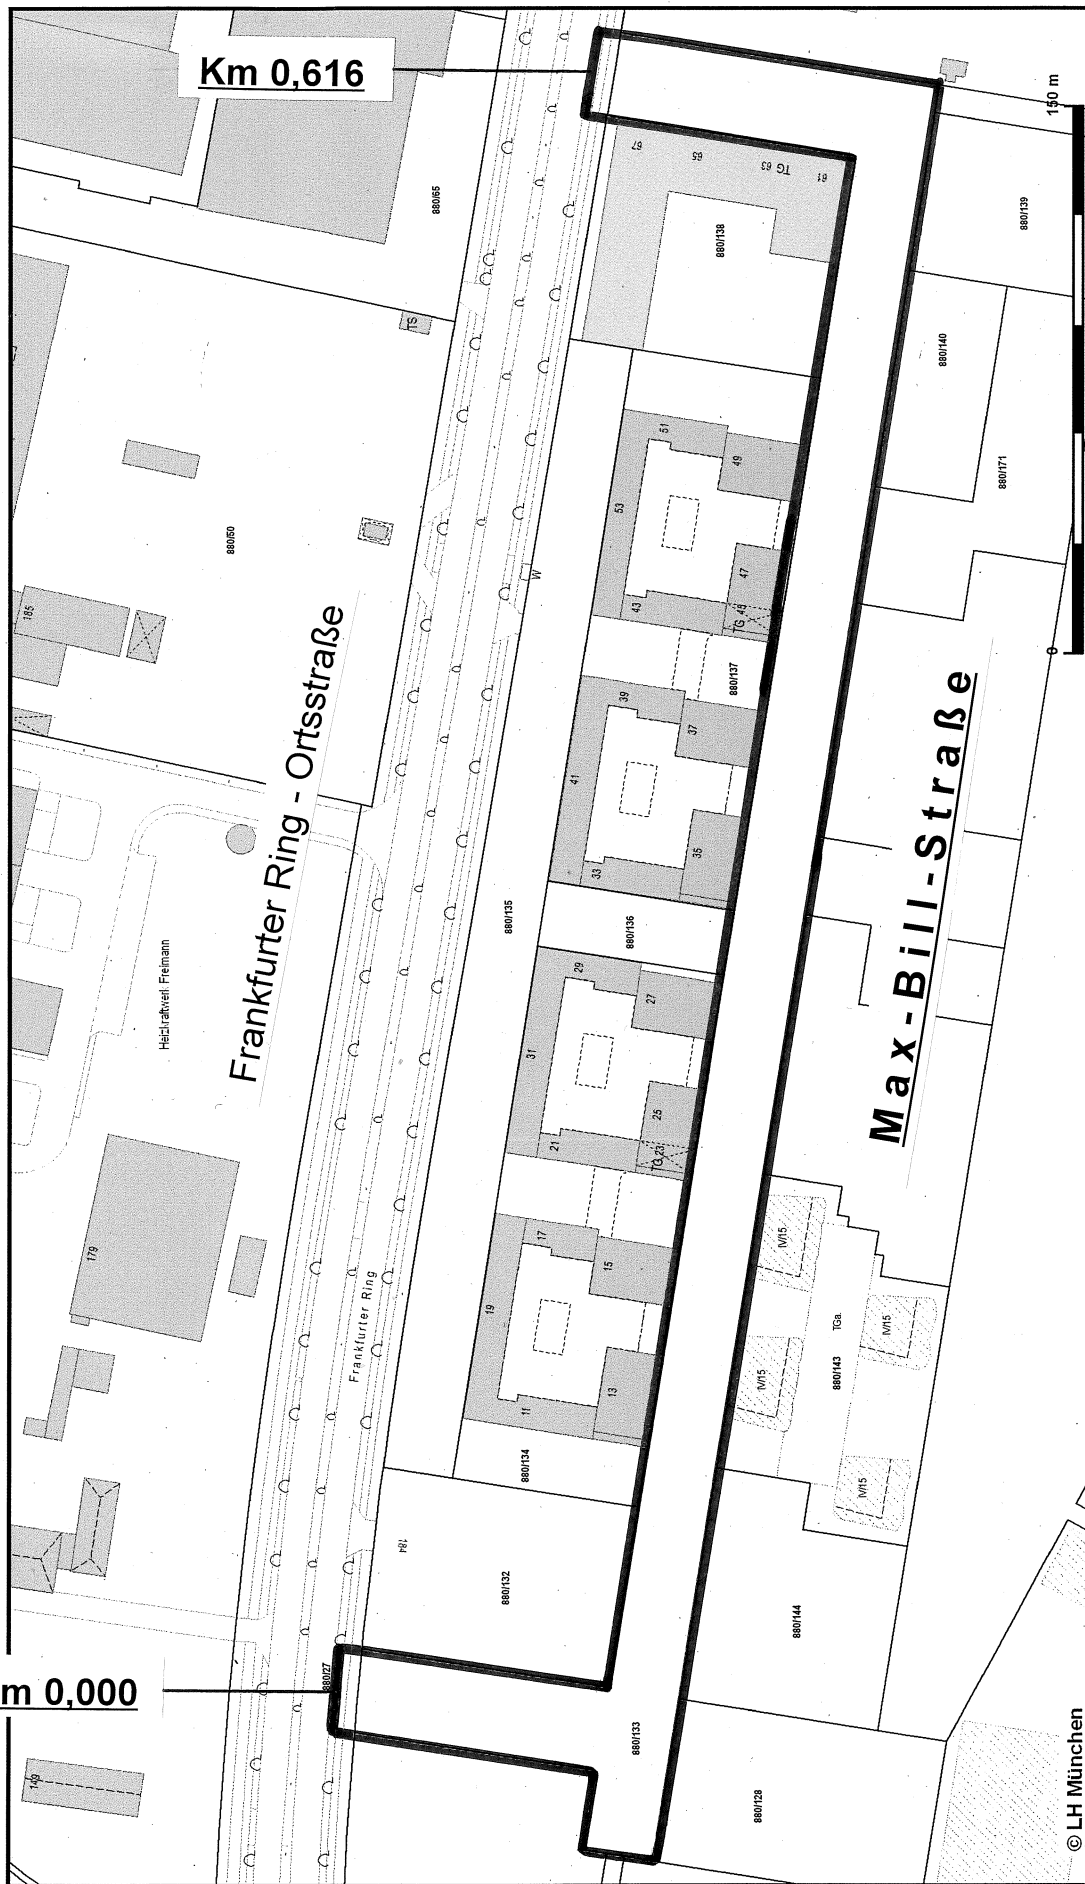

© LH München

Datum: 11.1.2016

Dokument erstellt für Maßstab 1: 2000

Zur Maßstabsentnahme nur bedingt geeignet



Widmung als Ortsstraße

Baureferat - TZ 2 - 12.01.2016



Landeshauptstadt
München

150 m