
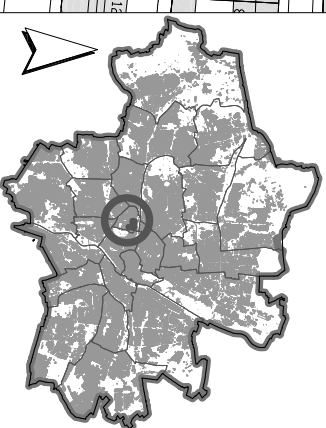


Anlage 7

Untersuchungsgebiet Westend

Schrenkstr. / Landsberger Str.
Holzapfelstr. / Westendstr.

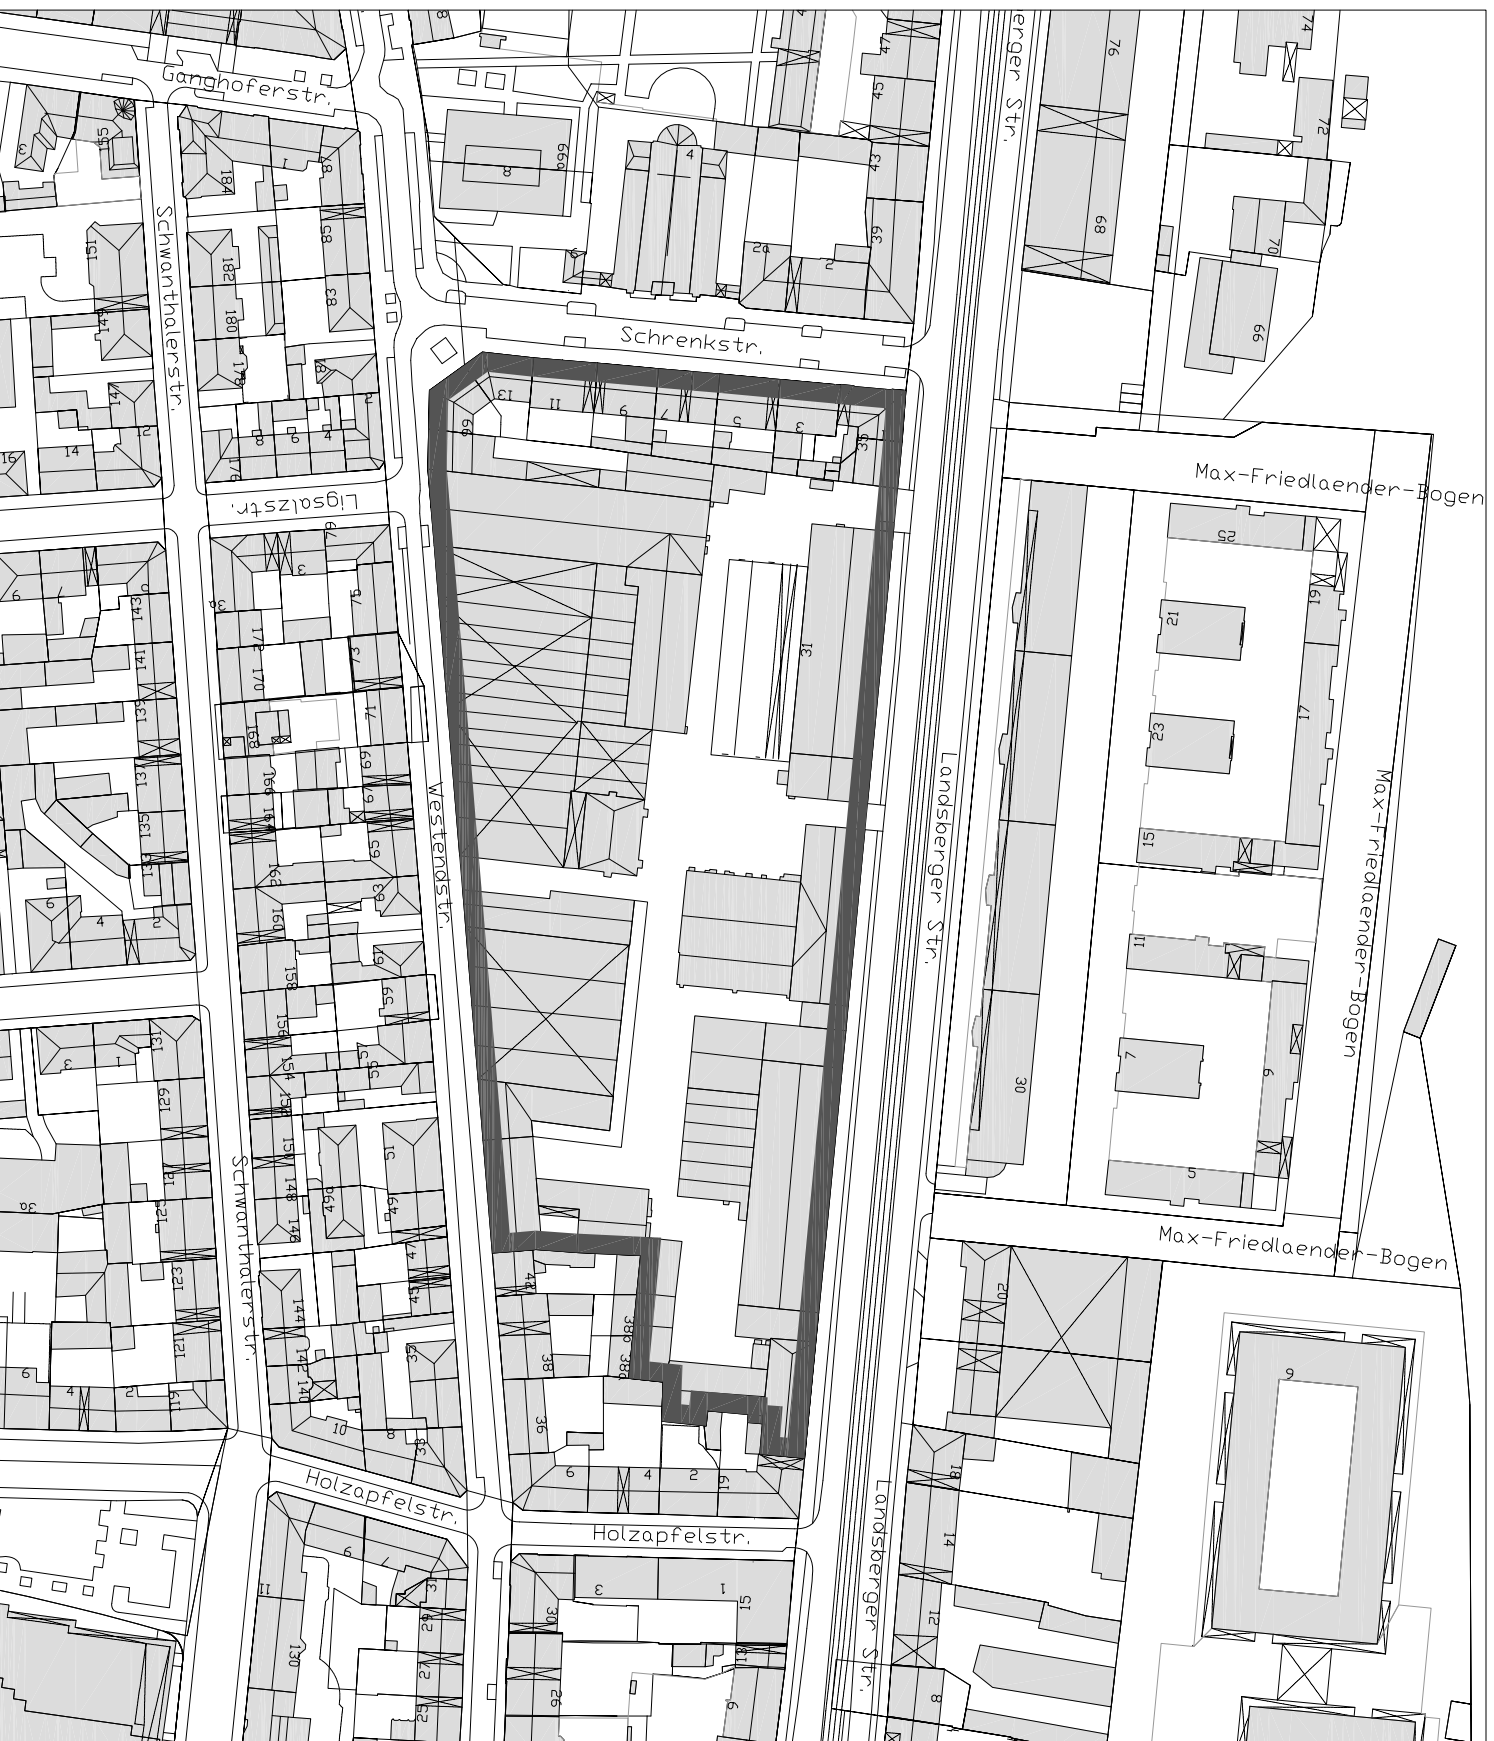

N
1 - 2.000 auf DIN A 4

Landeshauptstadt München
Referat für Stadtplanung
und Bauordnung HA III/3
München April 2016