
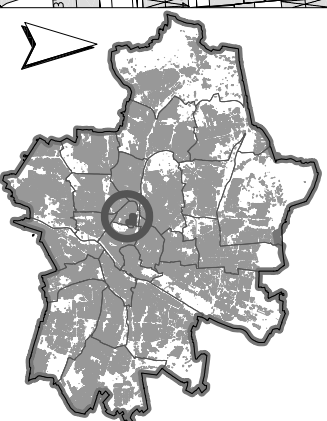


Anlage 3

Sanierungsgebiet Westend - Block 18

Landsberger Str. / Schrenkstr.
Westendstr. / Fäustlestr.

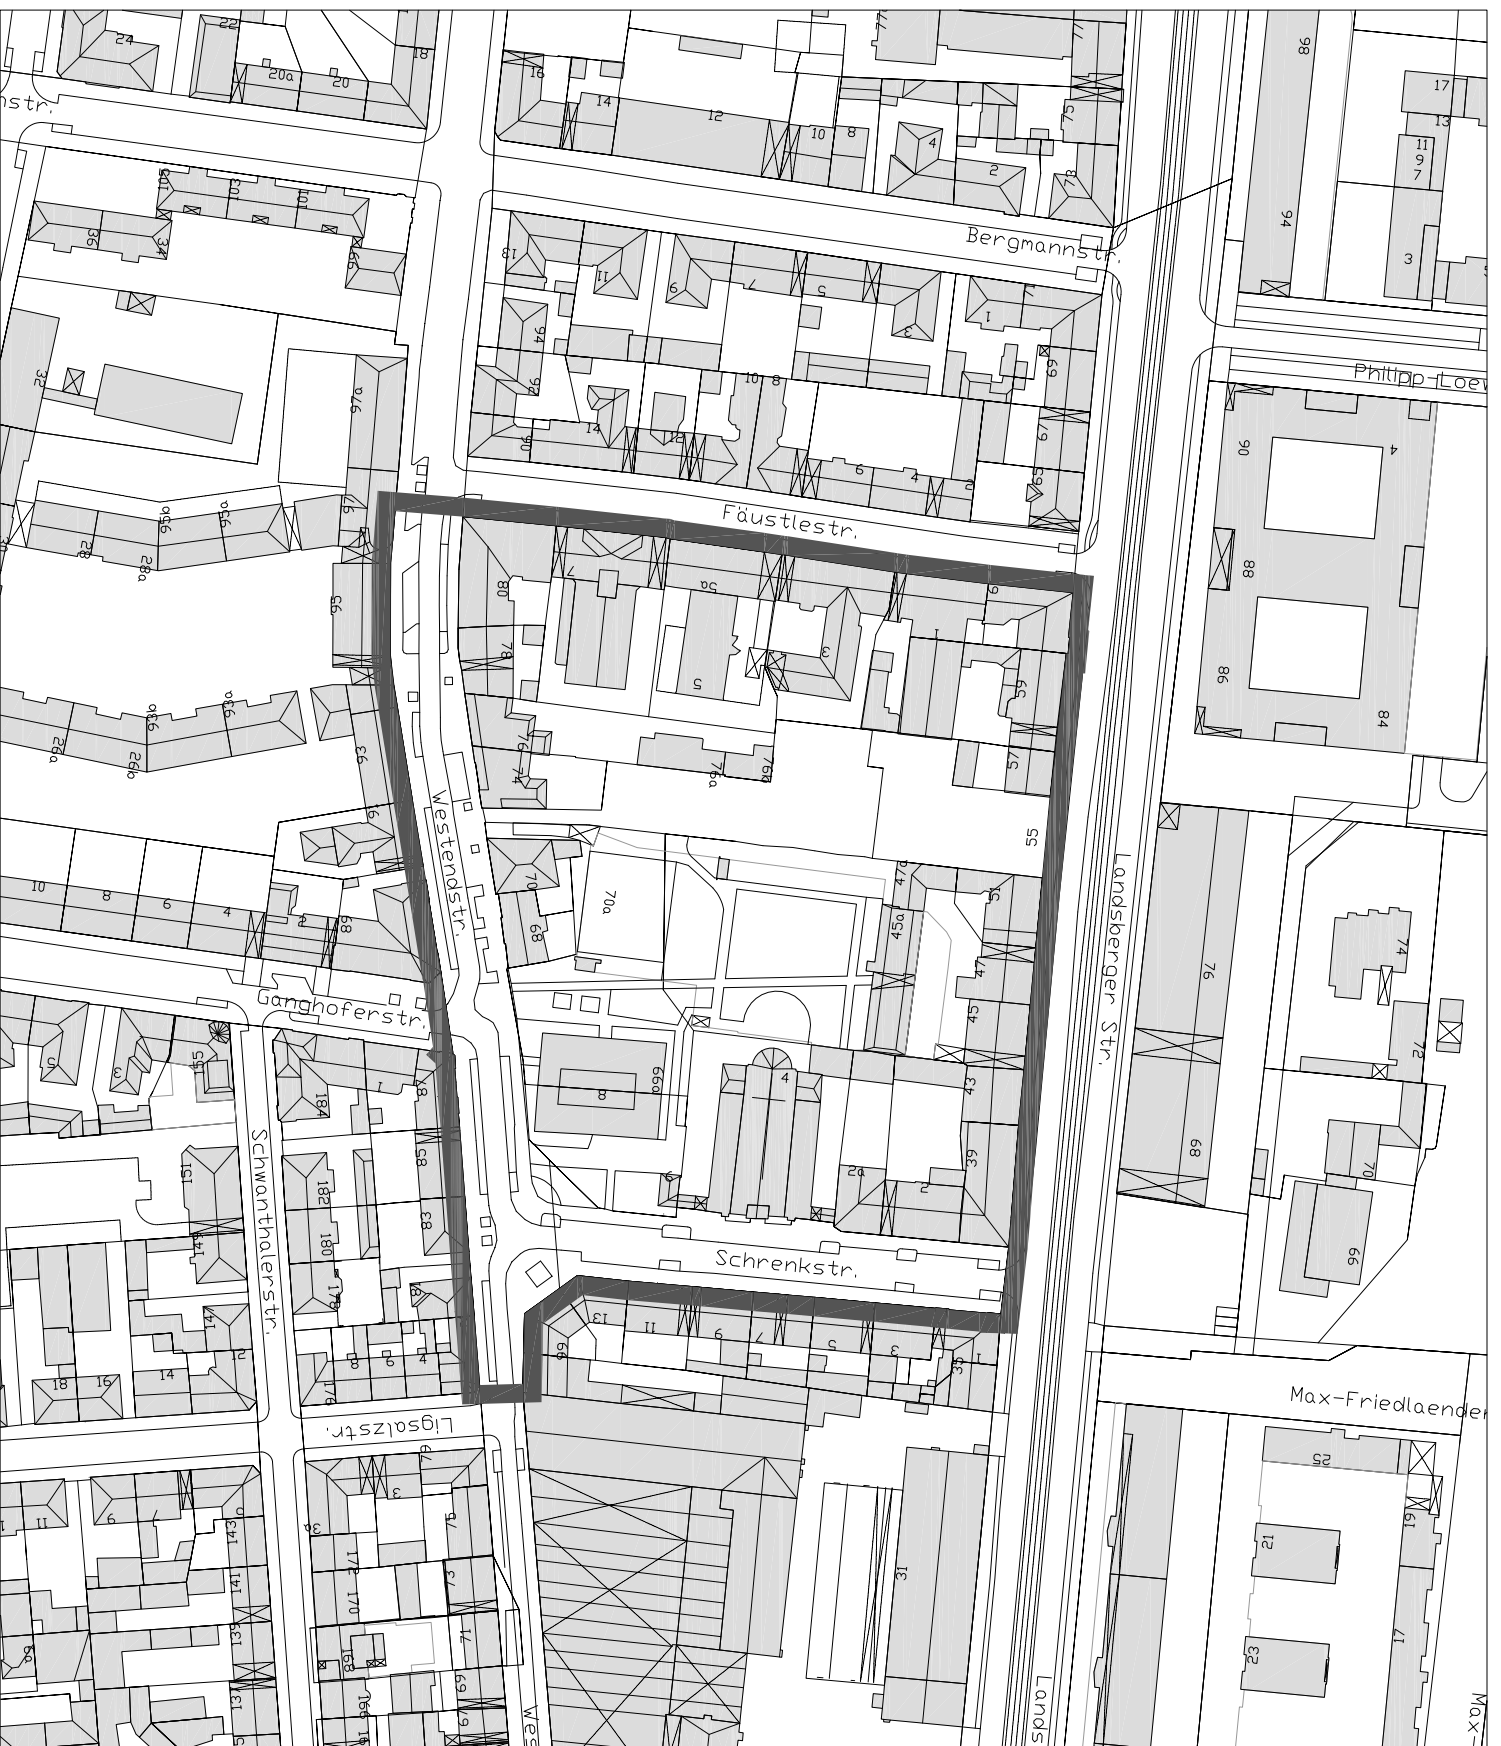

N 1 - 2.000 auf DIN A 4

Landeshauptstadt München
Referat für Stadtplanung
und Bauordnung HA III/3
München April 2016