
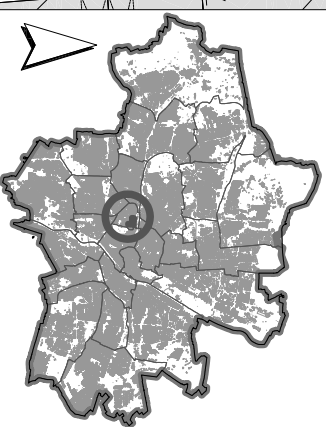


Anlage 6

Sanierungsgebiet Westend

**Schrenkstr. 8 / Westendstr. 66a
Flurnummer 8111 und 8111/3**

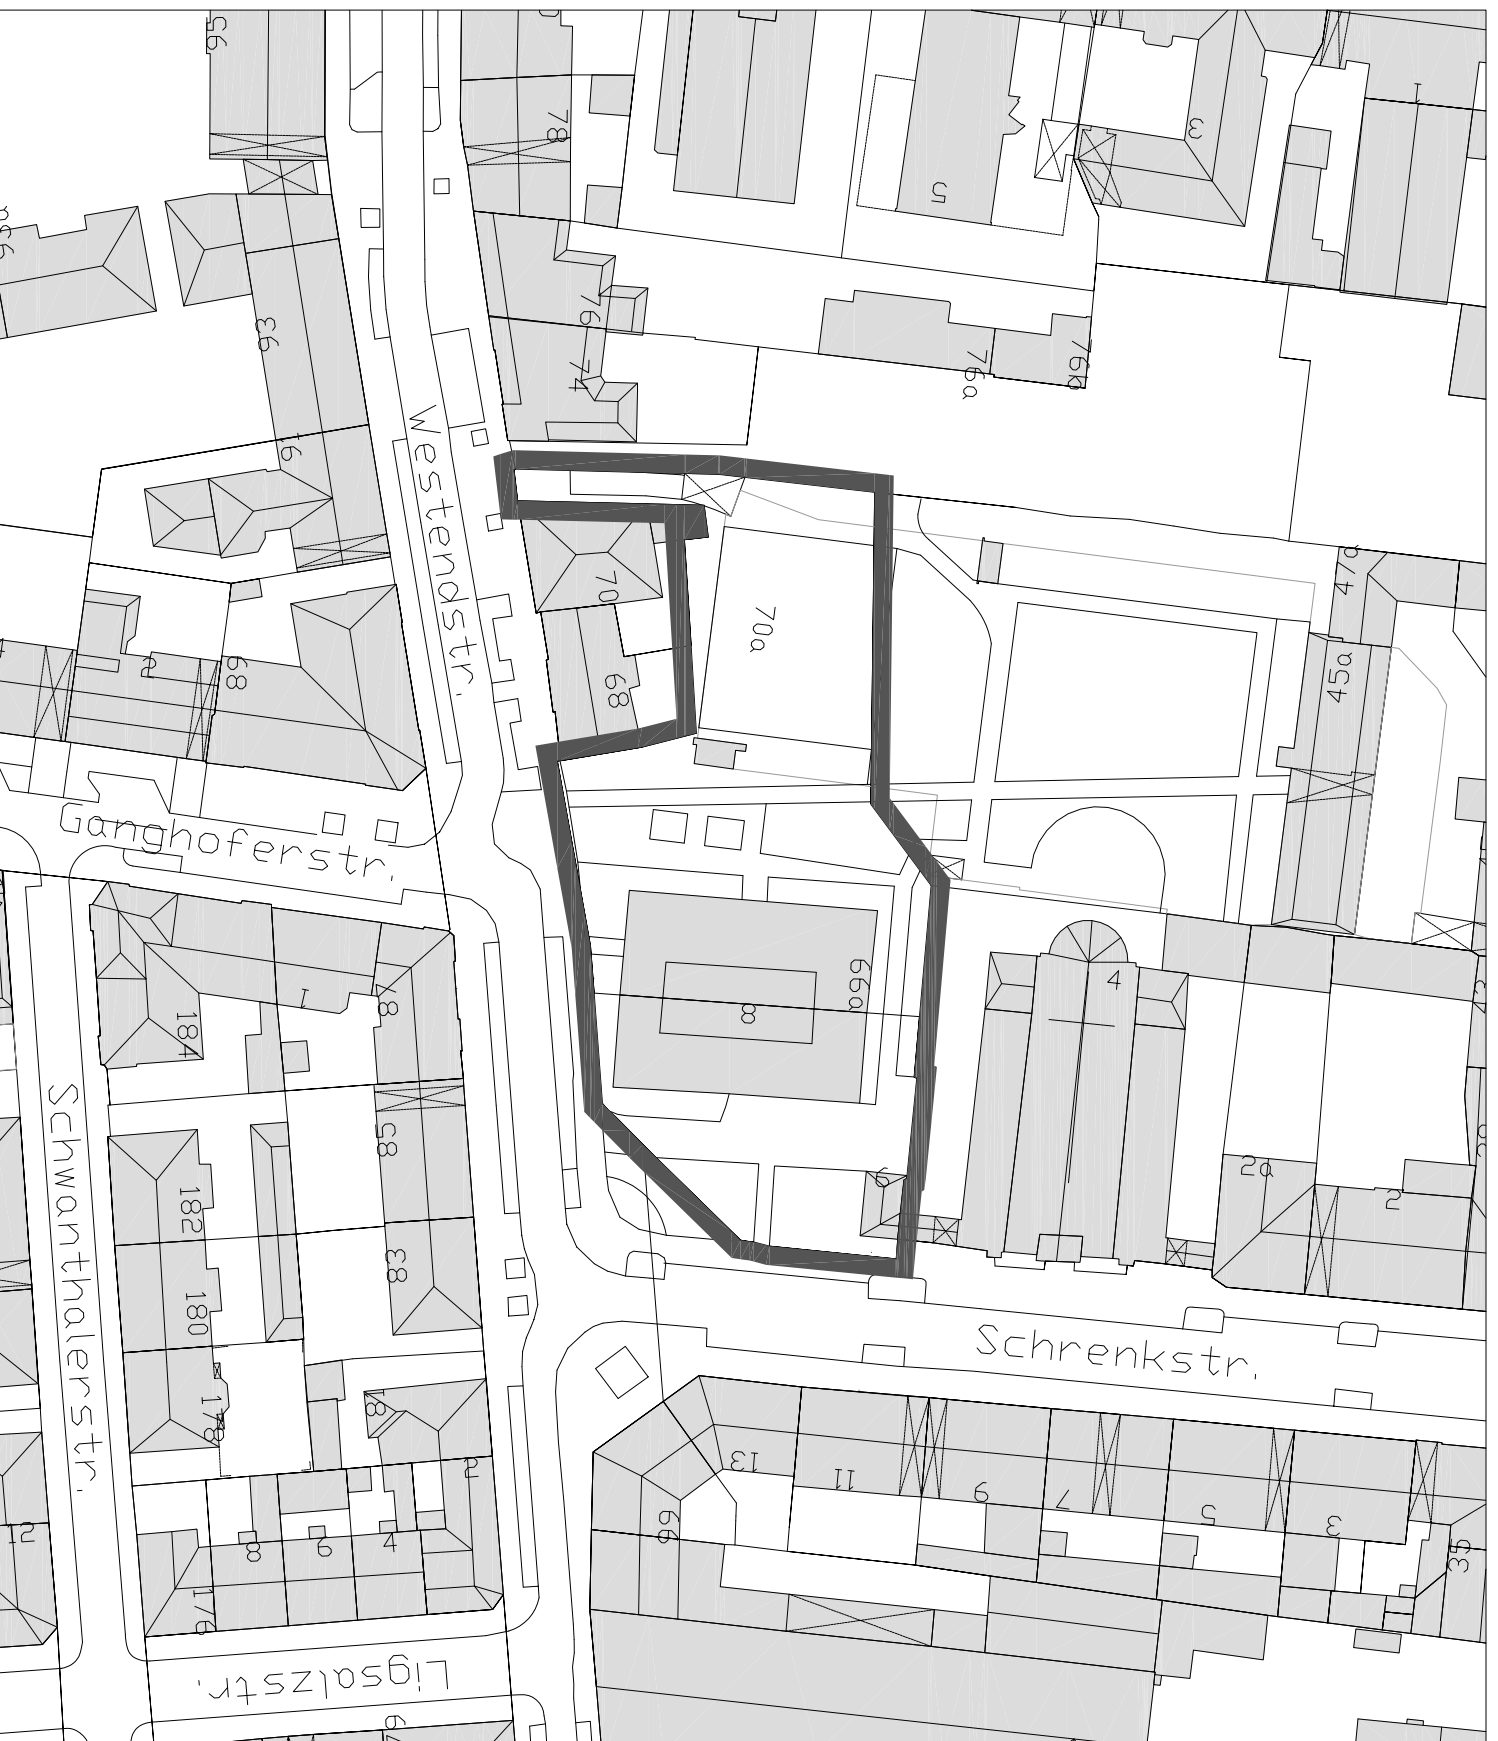

N 1 - 1.000 auf DIN A 4

Landeshauptstadt München
Referat für Stadtplanung
und Bauordnung HA III/3
München April 2016