




**ANSICHT WEST BIKE+RIDE M 1:250**

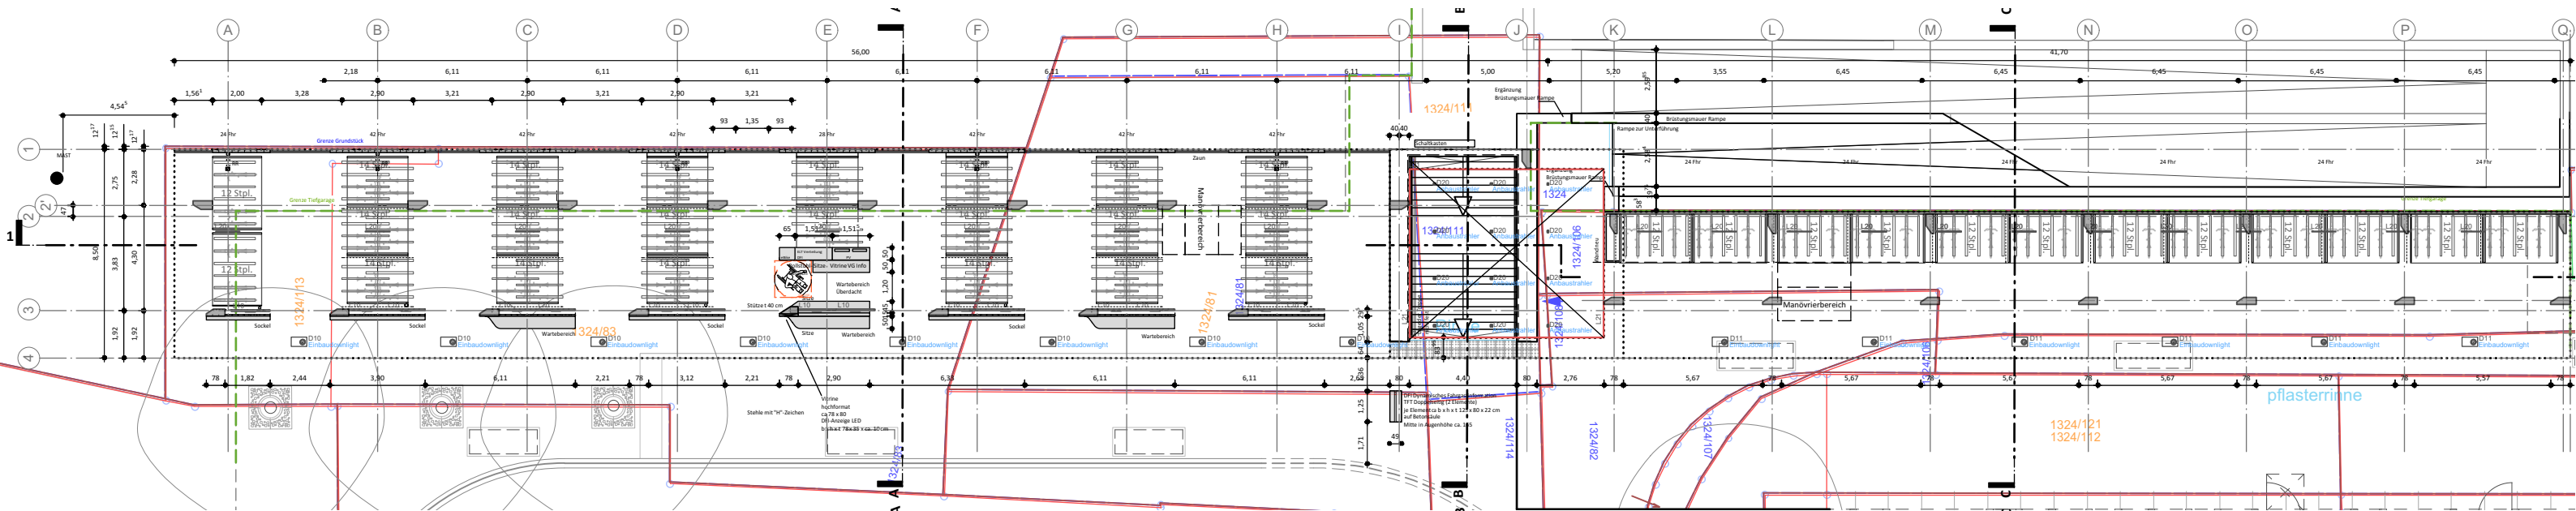

**GRUNDRISS BIKE+RIDE M 1:250**

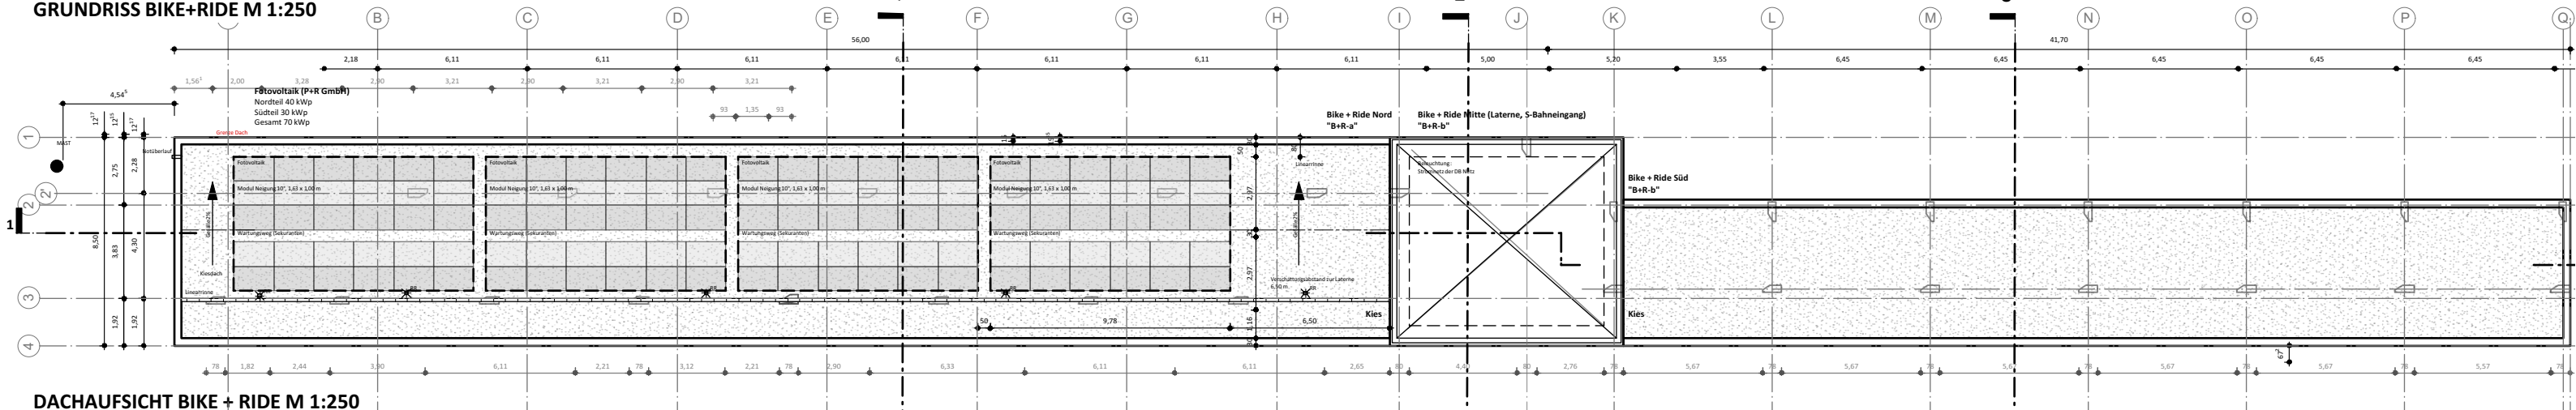

**DACHAUFSICHT BIKE + RIDE M 1:250**

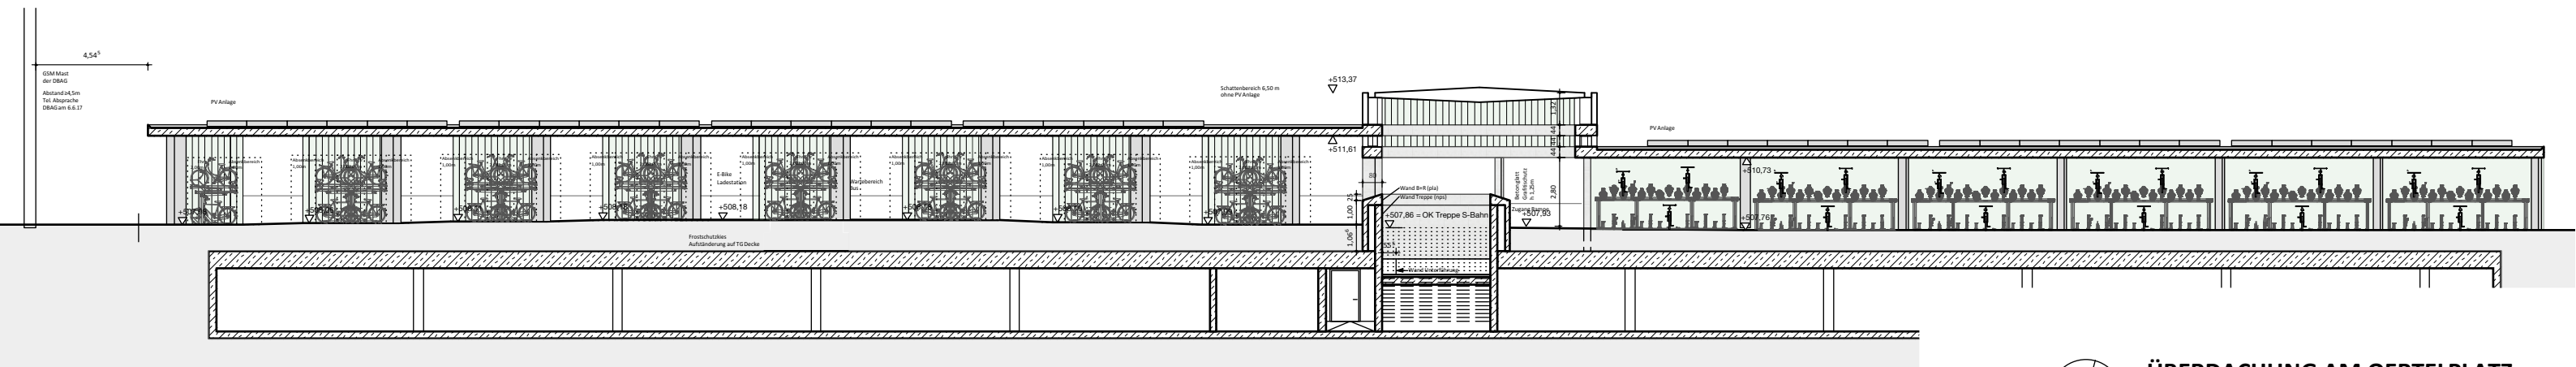

## LÄNGSSCHNITT BIKE + RIDE M 1:250