ANLAGE 2

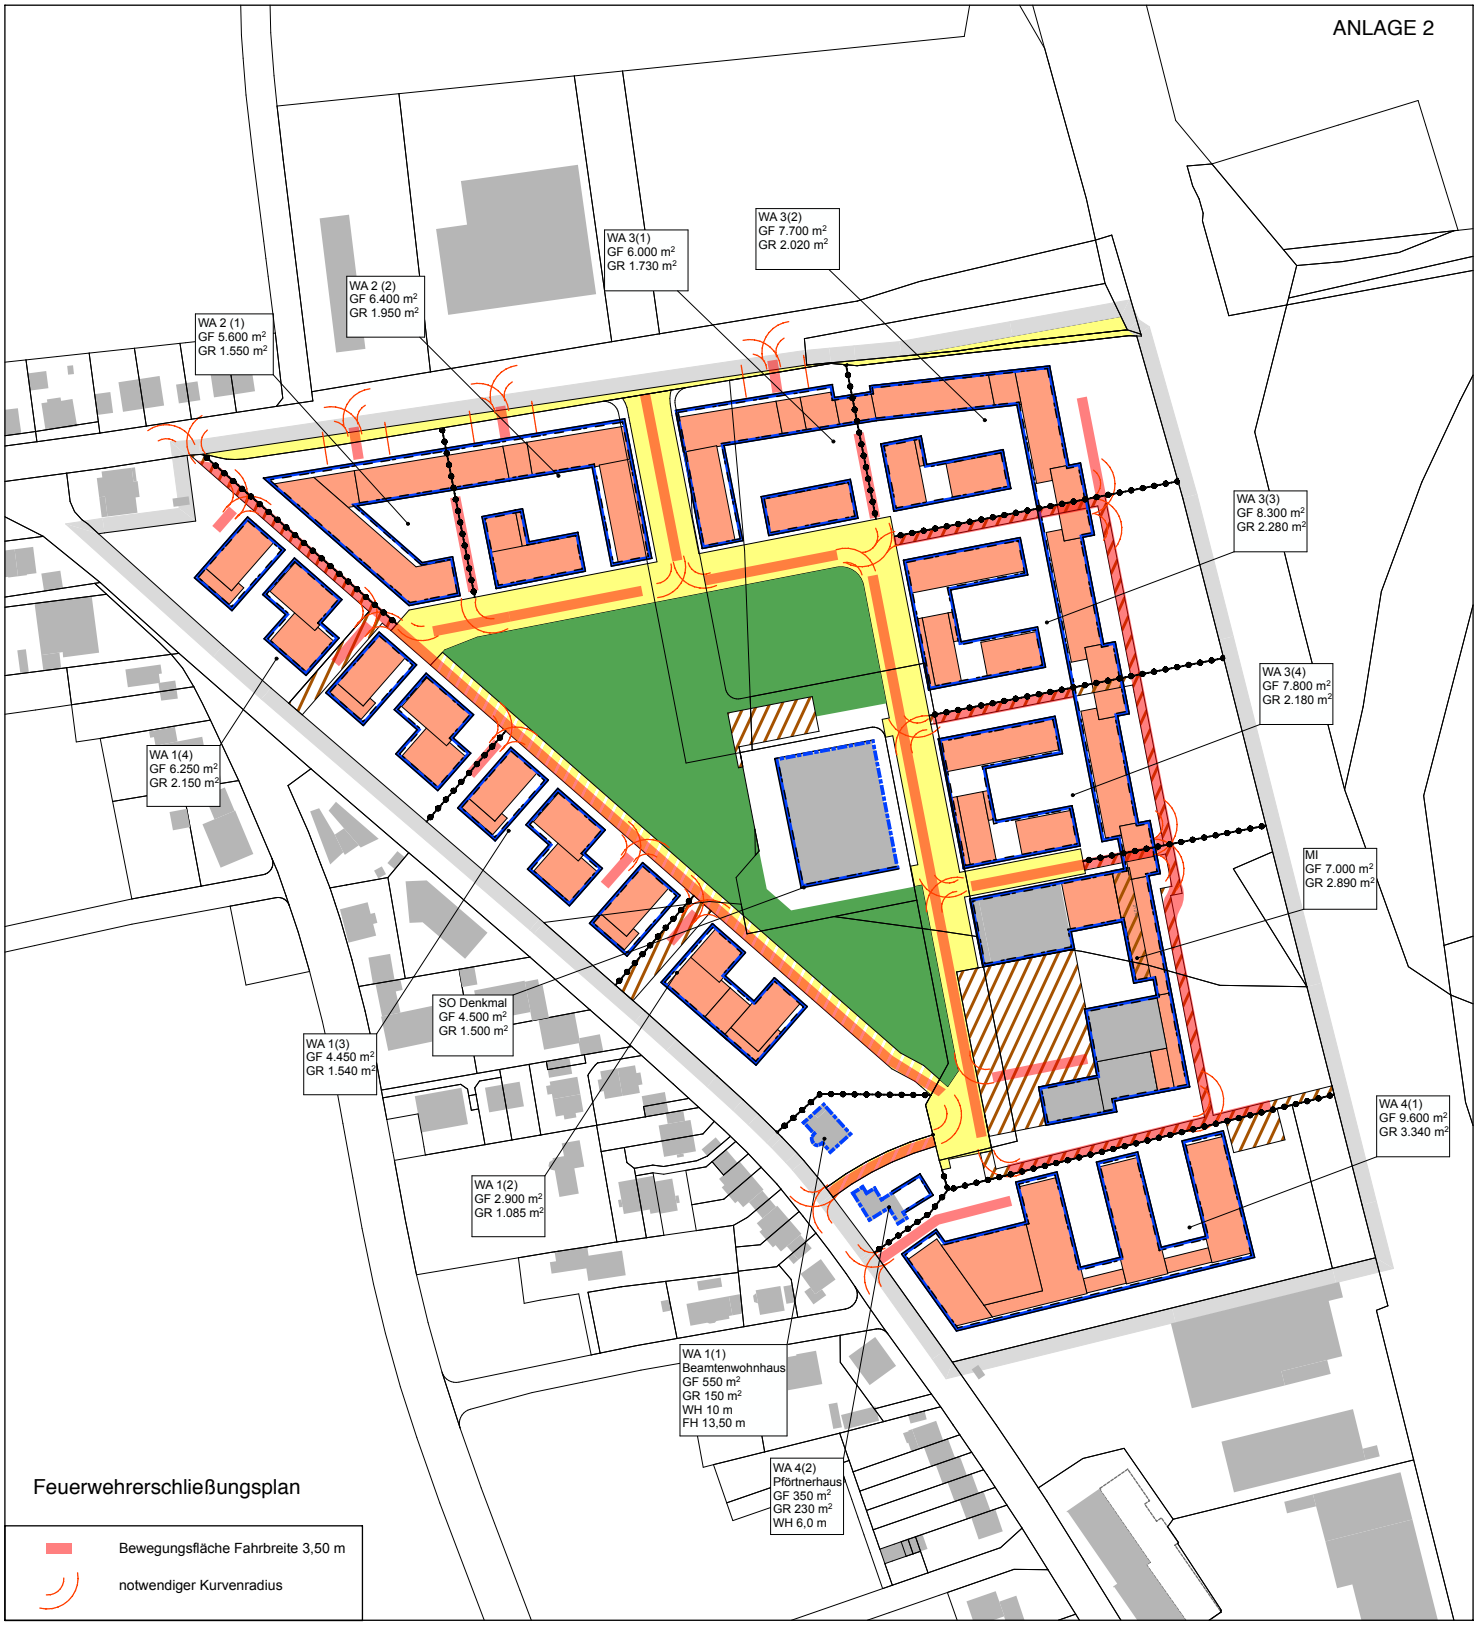
WA 2 (1)
GF 5.600 m²
GR 1.550 m²
WA 2 (2)
GF 6.400 m²
GR 1.950 m²
WA 3(1)
GF 6.000 m²
GR 1.730 m²
WA 3(2)
GF 7.700 m²
GR 2.020 m²
WA 3(3)
GF 8.300 m²
GR 2.280 m²
WA 3(4)
GF 7.800 m²
GR 2.180 m²
MI
GF 7.000 m²
GR 2.890 m²
WA 4(1)
GF 9.600 m²
GR 3.340 m²
WA 1(4)
GF 6.250 m²
GR 2.150 m²
SO Denkmal
GF 4.500 m²
GR 1.500 m²
WA 1(3)
GF 4.450 m²
GR 1.540 m²
WA 1(2)
GF 2.900 m²
GR 1.085 m²
WA 1(1)
Beamtenwohnhaus
GF 550 m²
GR 150 m²
WH 10 m
FH 13,50 m
WA 4(2)
Pförtnerhaus
GF 350 m²
GR 230 m²
WH 6,0 m
Feuerwehrerschließungsplan
Bewegungsfläche Fahrbreite 3,50 m
notwendiger Kurvenradius