



Herrn
Oberbürgermeister
Dieter Reiter
Rathaus
80331 München

Heide Rieke
Alexander Reissl
Renate Kürzdörfer
Hans Dieter Kaplan

Dr. Mi

Wohnungsbau Am Schnepfenweg

Antrag

Das Referat für Stadtplanung und Bauordnung wird gebeten zu prüfen, ob auf den Am Schnepfenweg, Sonnentaustraße, Am Blütenanger und Kohlröschenstraße befindlichen städtischen und privaten Flächen zeitnah ein Wohnbau errichtet werden kann. Dabei soll insbesondere bezahlbarer Wohnraum entstehen.

Begründung:

München braucht bezahlbaren Wohnraum. Deshalb müssen alle geeigneten Flächen betrachtet werden. An der Straße Am Schnepfenweg befindet sich zwischen Sonnentaustraße, Am Blütenanger und Kohlröschenstraße eine große Fläche städtischer und privater Grundstücke einer ehemaligen Gärtnerei. Auf dieser Fläche sind bereits viele derartige Flächen im rückwärtigen Bereich einer Wohnanlage bebaut worden. Daher sollte auch in diesem Viertel die Bebauung ermöglicht werden, um die Lücke zwischen den Bebauungen an der Kohlröschenstraße und der Sonnentaustraße geschlossen werden. Die Fläche ist über die Buslinie 175 und den S-Bahnbahnhof gut an den ÖPNV angeschlossen.


gez.

Heide Rieke
Alexander Reissl
Renate Kürzdörfer
Hans Dieter Kaplan

Dr. Michael Mattar

Stadtratsmitglieder der SPD-Fraktion

Stadtratsmitglied der F

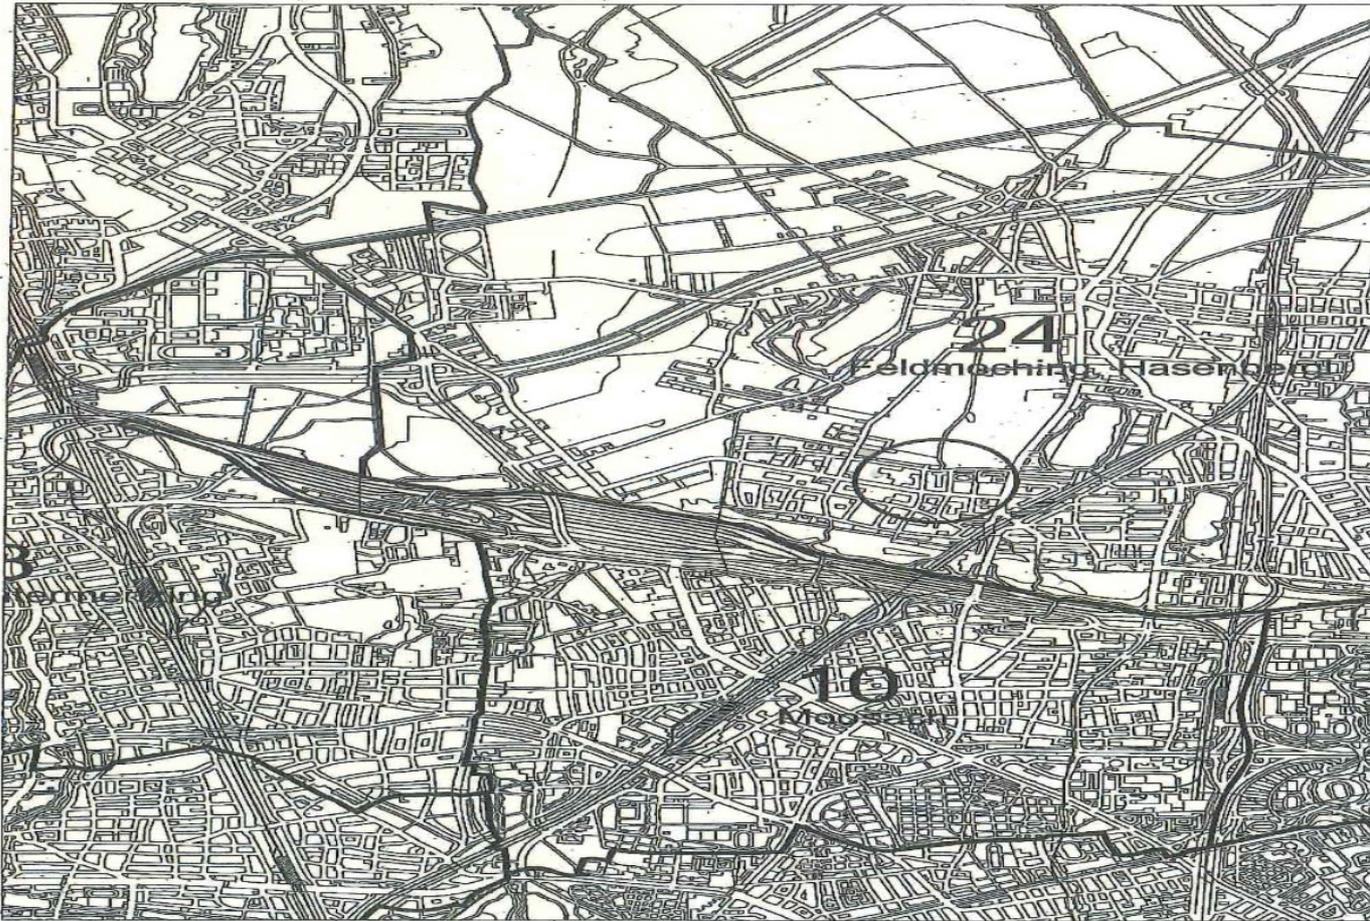

LEGENDE

○ LAGE GEM. BESCHLUSSVORLAGE




1 : 50.000




AUSS
ÜBER
STAD
DES S
FELDM

LANDESP
REFERAT
UND BA

ANLAGE 3: AUSSCHNITT FLÄCHENNUTZUNGSPLAN

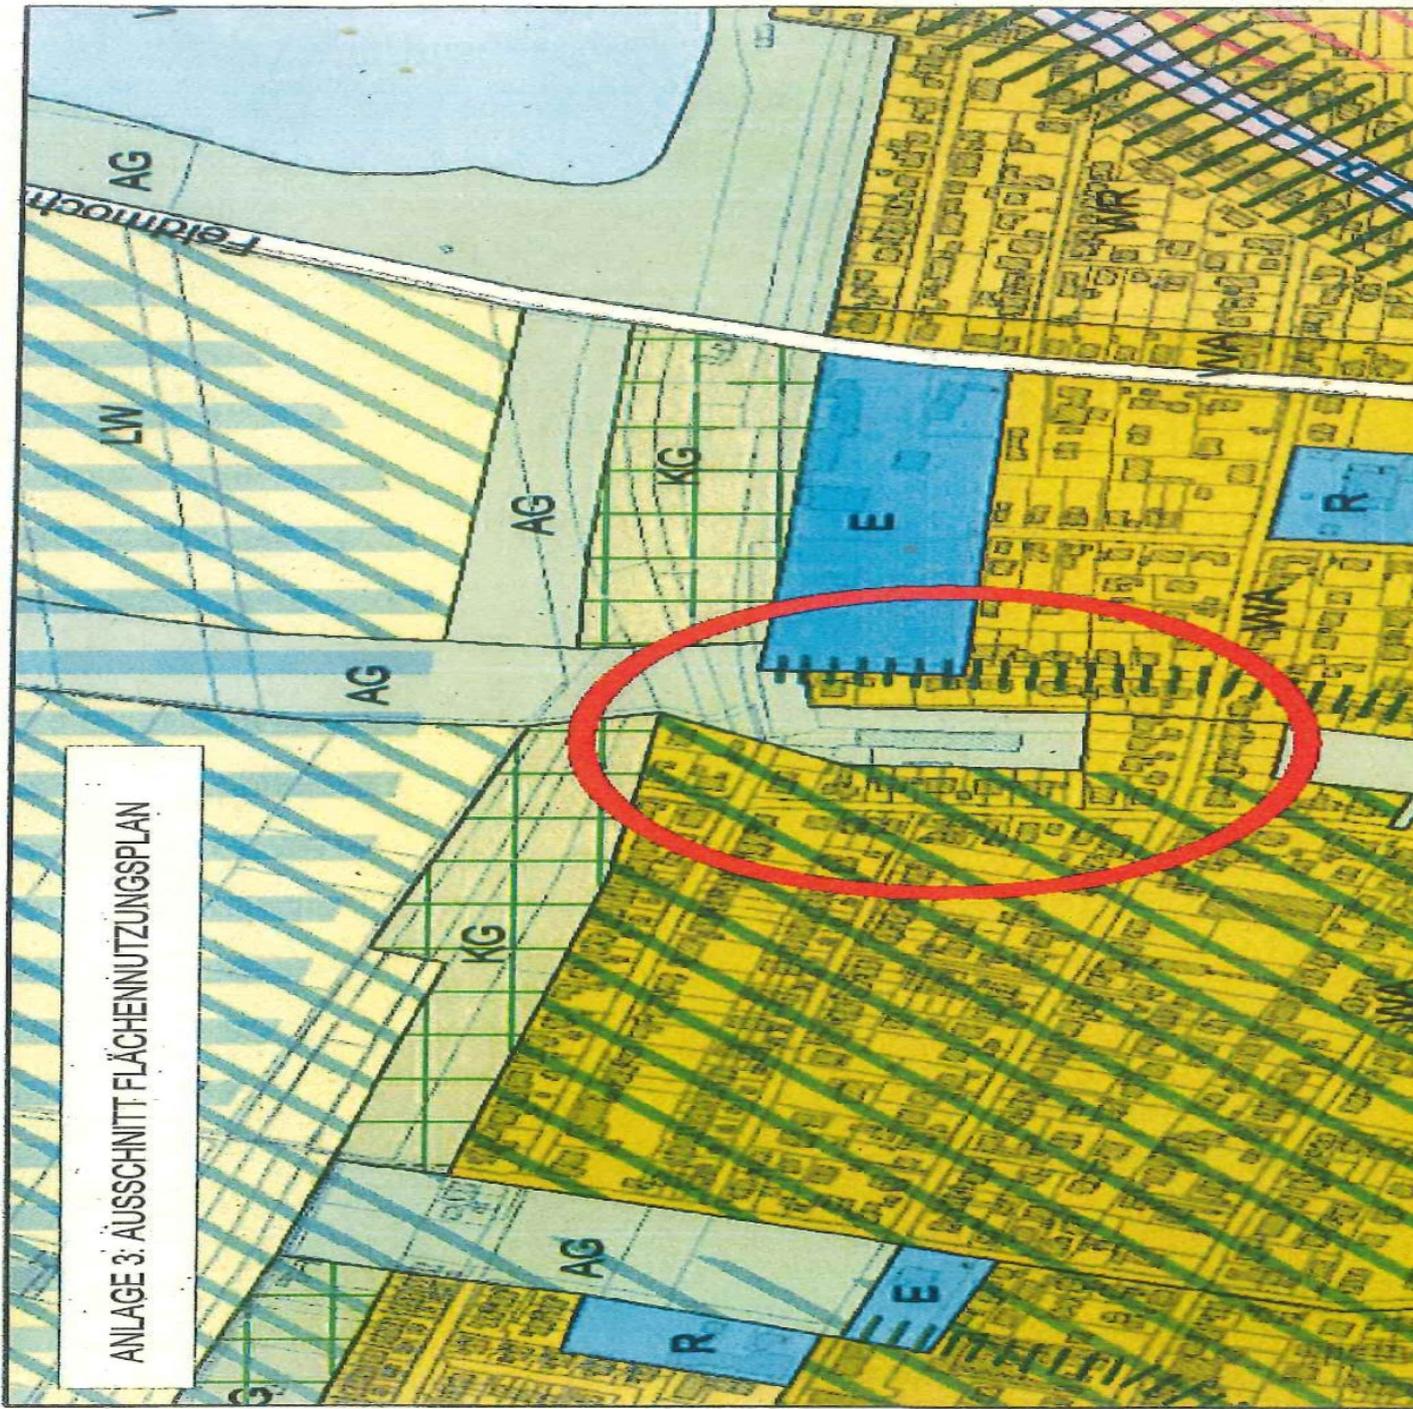

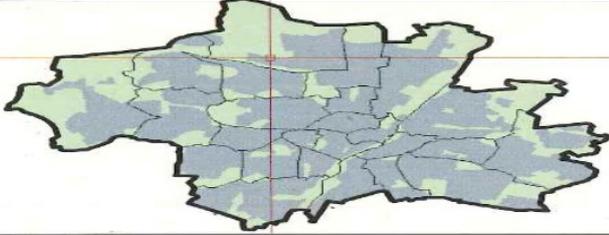

Datenauszug

Erstellt für Maßstab 1:2.000
Zur Maßentnahme nur bedingt geeignet

Ersteller Maria Gra
Erstellungsdatum 09.11.201

0