


ANLAGE 2

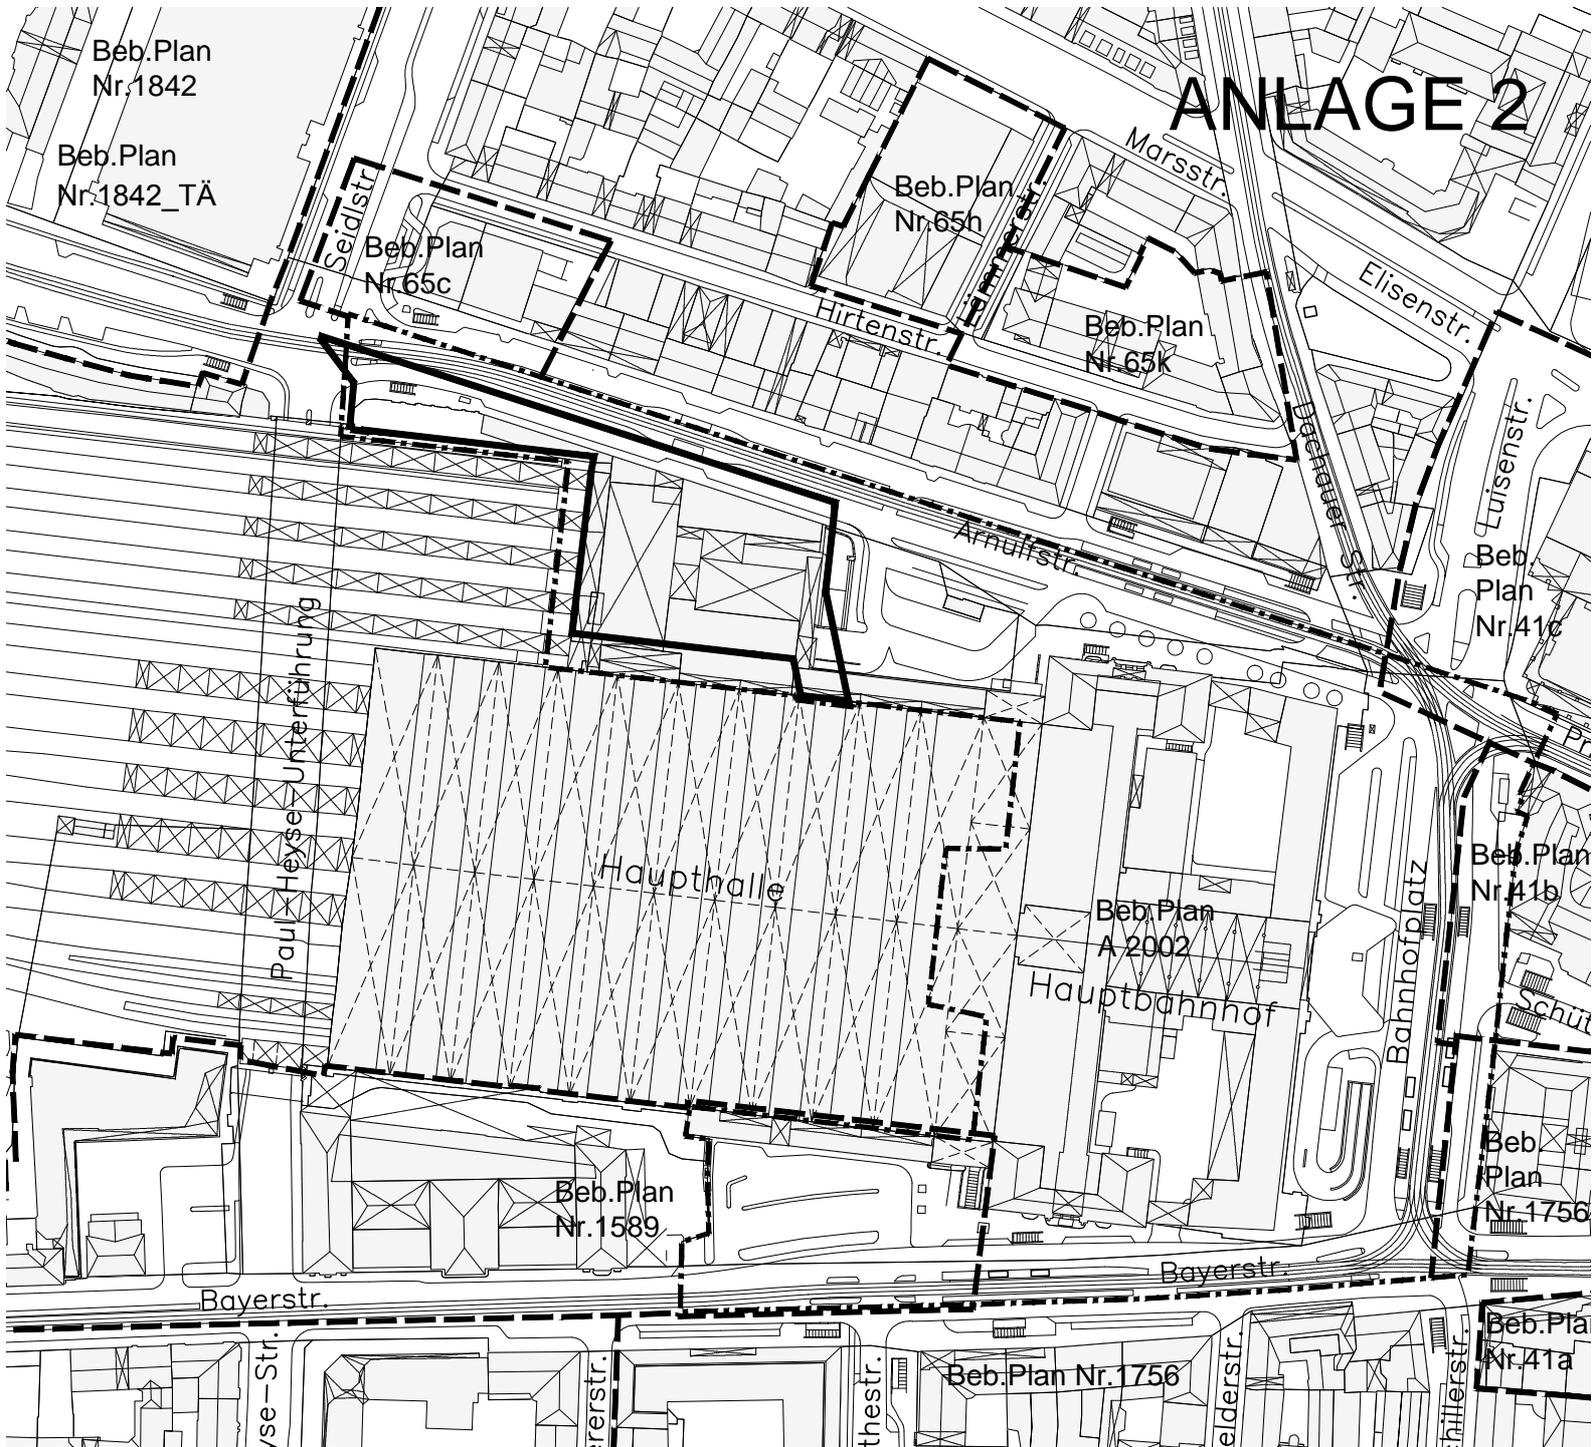


LEGENDE


— UMGRIFF DES
VORHABENBEZOGENEN BEB.PL.

GELTUNGSBEREICH BESTEHENDER
BEBAUUNGSPLÄNE

--- RECHTSVERBINDL. BEB.PL.
- · - AUFSTELLUNGSBESCHLUSS

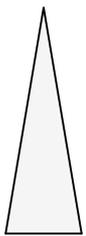

1 : 2500

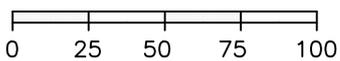

ÜBERSICHTSPLAN

ZUM VORHABENBEZOGENEN
BEBAUUNGSPLAN
MIT GRÜNORDNUNG NR. 2002a

BEREICH:

Arnulfstraße südlich zwischen
Paul-Heyse-Unterführung und
nördlichem Vorplatz (Flst.Nr.6856/97
Gemarkung München, Sektion 4)
-Starnberger Flügelbahnhof-

LANDESHAUPTSTADT MÜNCHEN
REFERAT FÜR STADTPLANUNG
UND BAUORDNUNG H11 / 21P

AM 22.03.2018