

LEGENDE

- LAGE DES BEB. PL.
GEM. BESCHLUSSVORLAGE
IM STADTBEZIRK

LAGEPLAN


11. STADTBEZIRK

MILBERTSHOFEN - AM HART


BEREICH:

KNORRSTRASSE (WESTLICH)

1 : 50 000

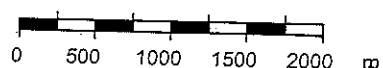

LANDESHAUPTSTADT MÜNCHEN
REFERAT FÜR STADTPLANUNG
UND BAUORDNUNG HAII/63P
AM 08.04.2018

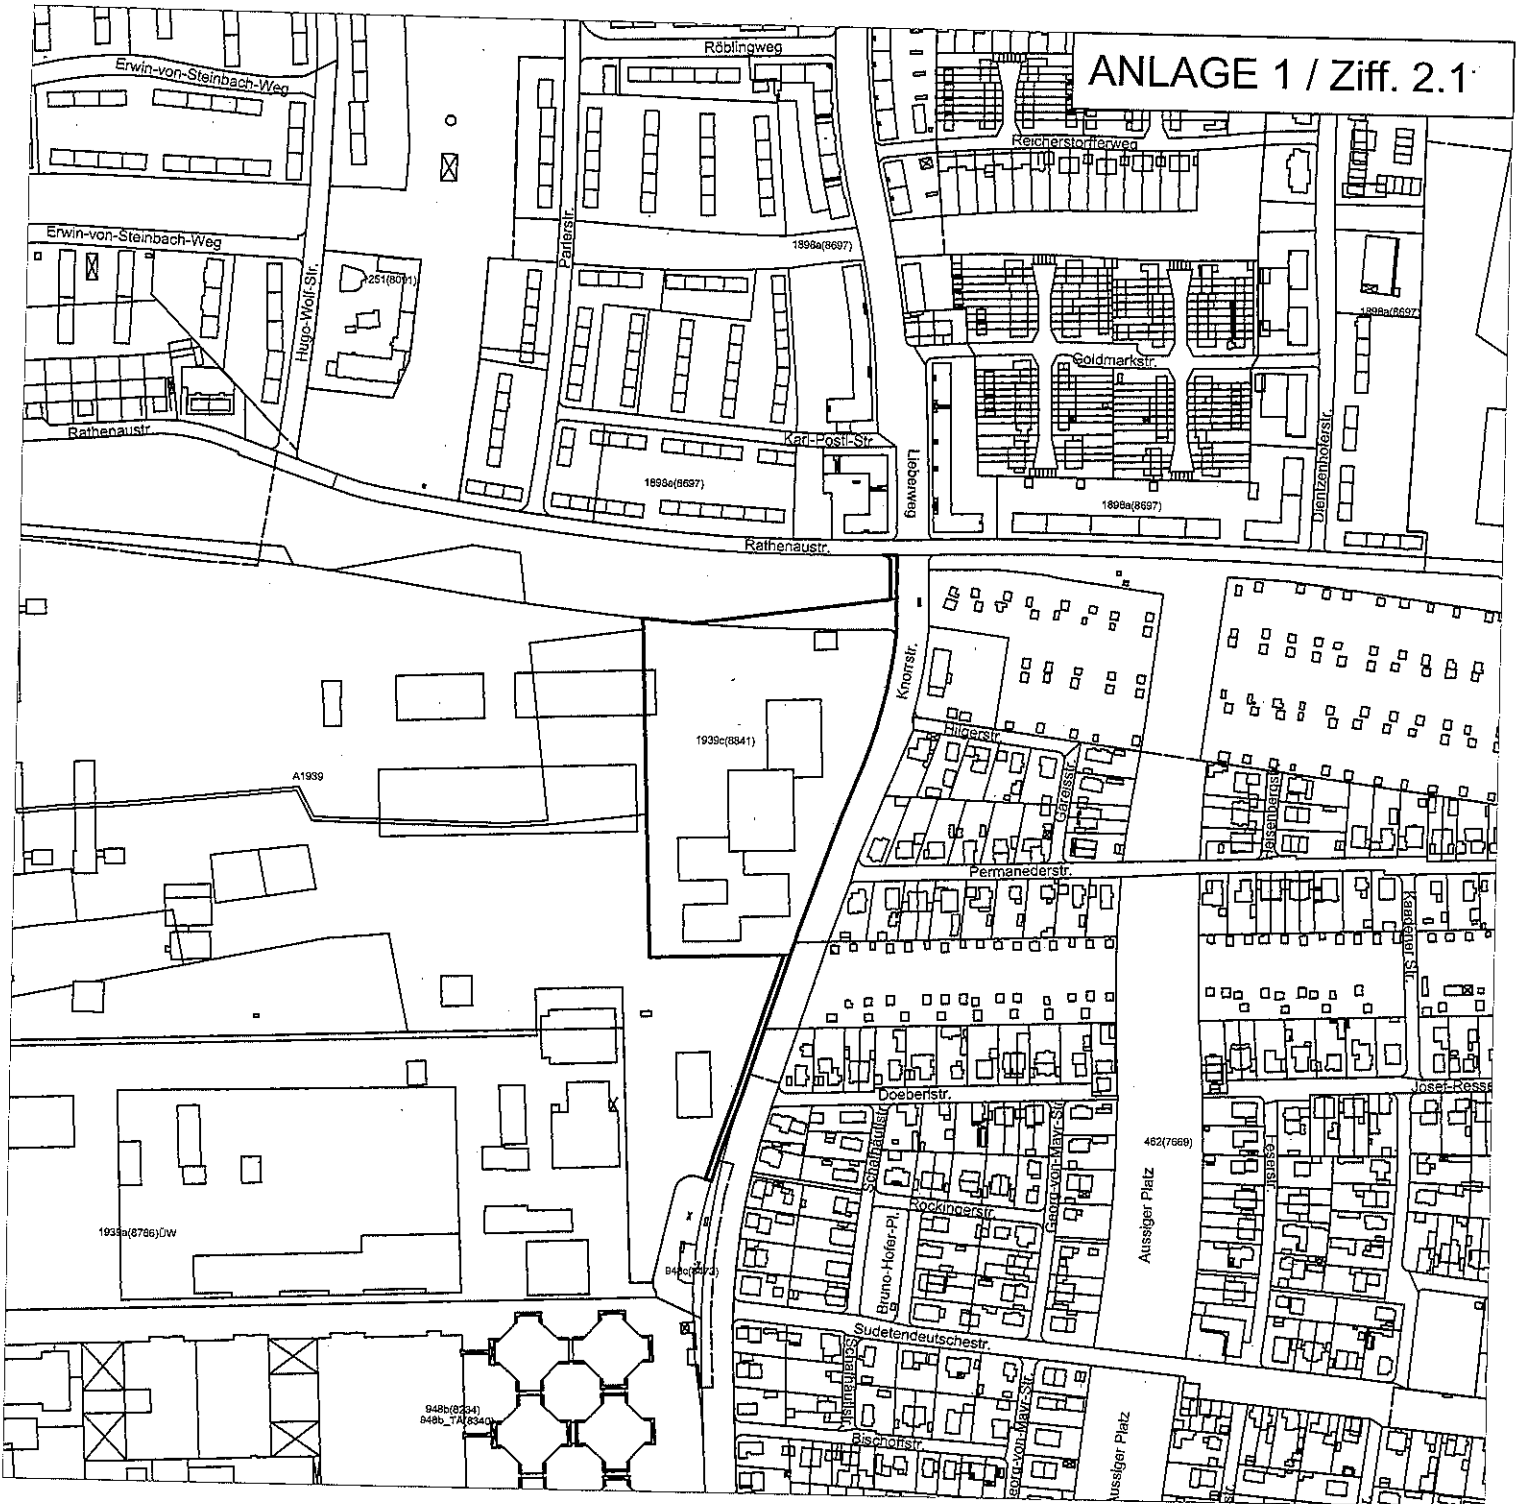

LEGENDE


- GELTUNGSBEREICH DES BEB.PL.
GEM. BESCHLUSSVORLAGE
- GELTUNGSBEREICH DES BESTEHENDER BEB.PL.
- RECHTSVERBINDL. BEB.PL.
- AUFSTELLUNGSBESCHLUSS

DETAILPLAN


ZUM BEBAUUNGSPLAN NR. 1939c
MIT GRÜNORDNUNG

BEREICH:
KNORRSTRASSE (WESTLICH)

1 : 5 000

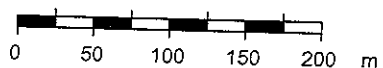

LANDESHAUPTSTADT MÜNCHEN
REFERAT FÜR STADTPLANUNG
UND BAUORDNUNG HAI/63P
AM 06.04.2018

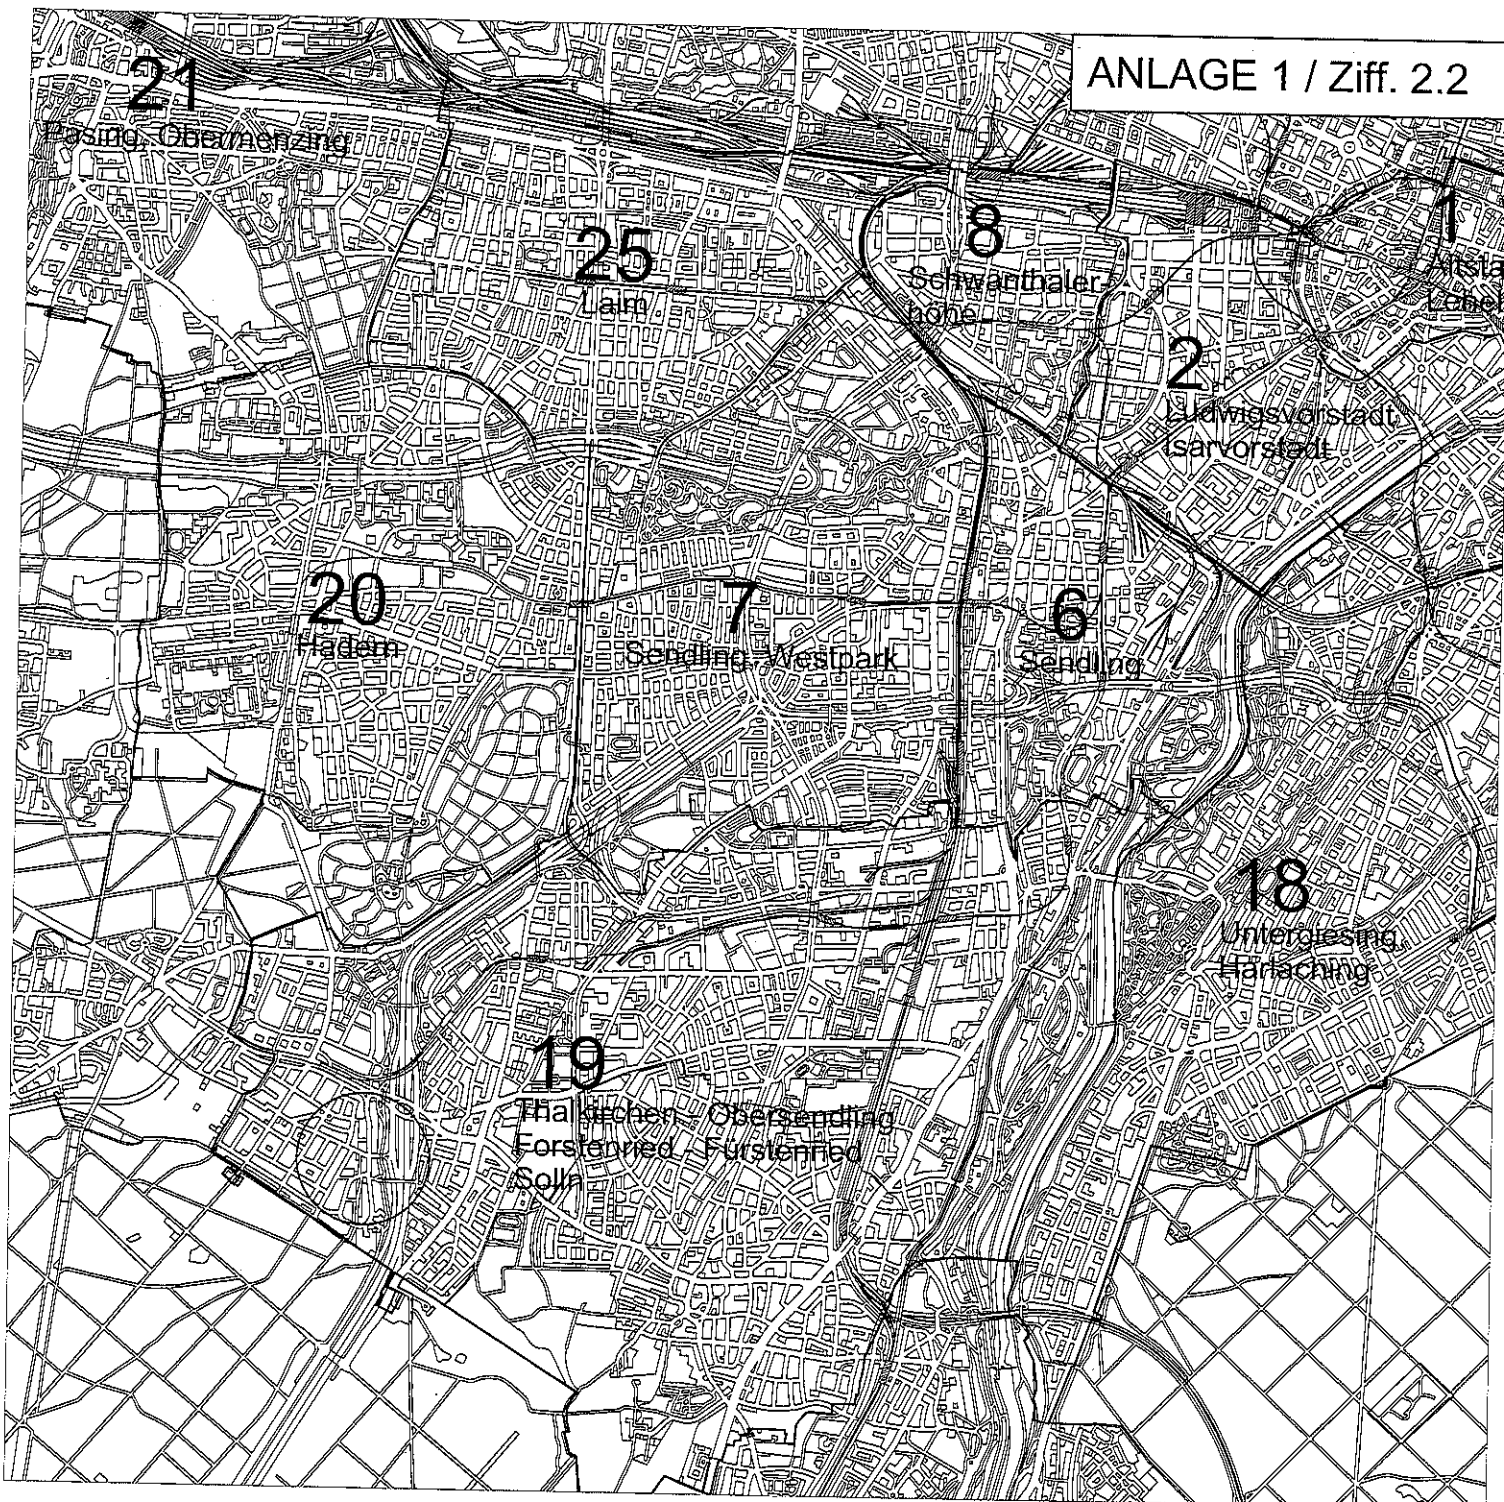

LEGENDE

- LAGE DES BEB. PL.
GEM. BESCHLUSSVORLAGE
IM STADTBEZIRK


LAGEPLAN

19. STADTBEZIRK FÜRSTENRIED


BEREICH:

KÖNIGSWIESER STRASSE (SÜDLICH),
ALLGÄUER STRASSE (WESTLICH),
KEMPTENER STRASSE (NÖRDLICH),
VINZENZ-SCHÜPFER-STRASSE (ÖSTLICH)

1 : 50 000

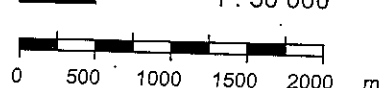

LANDESHAUPTSTADT MÜNCHEN
REFERAT FÜR STADTPLANUNG
UND BAUORDNUNG HAI/63P
AM 08.04.2018

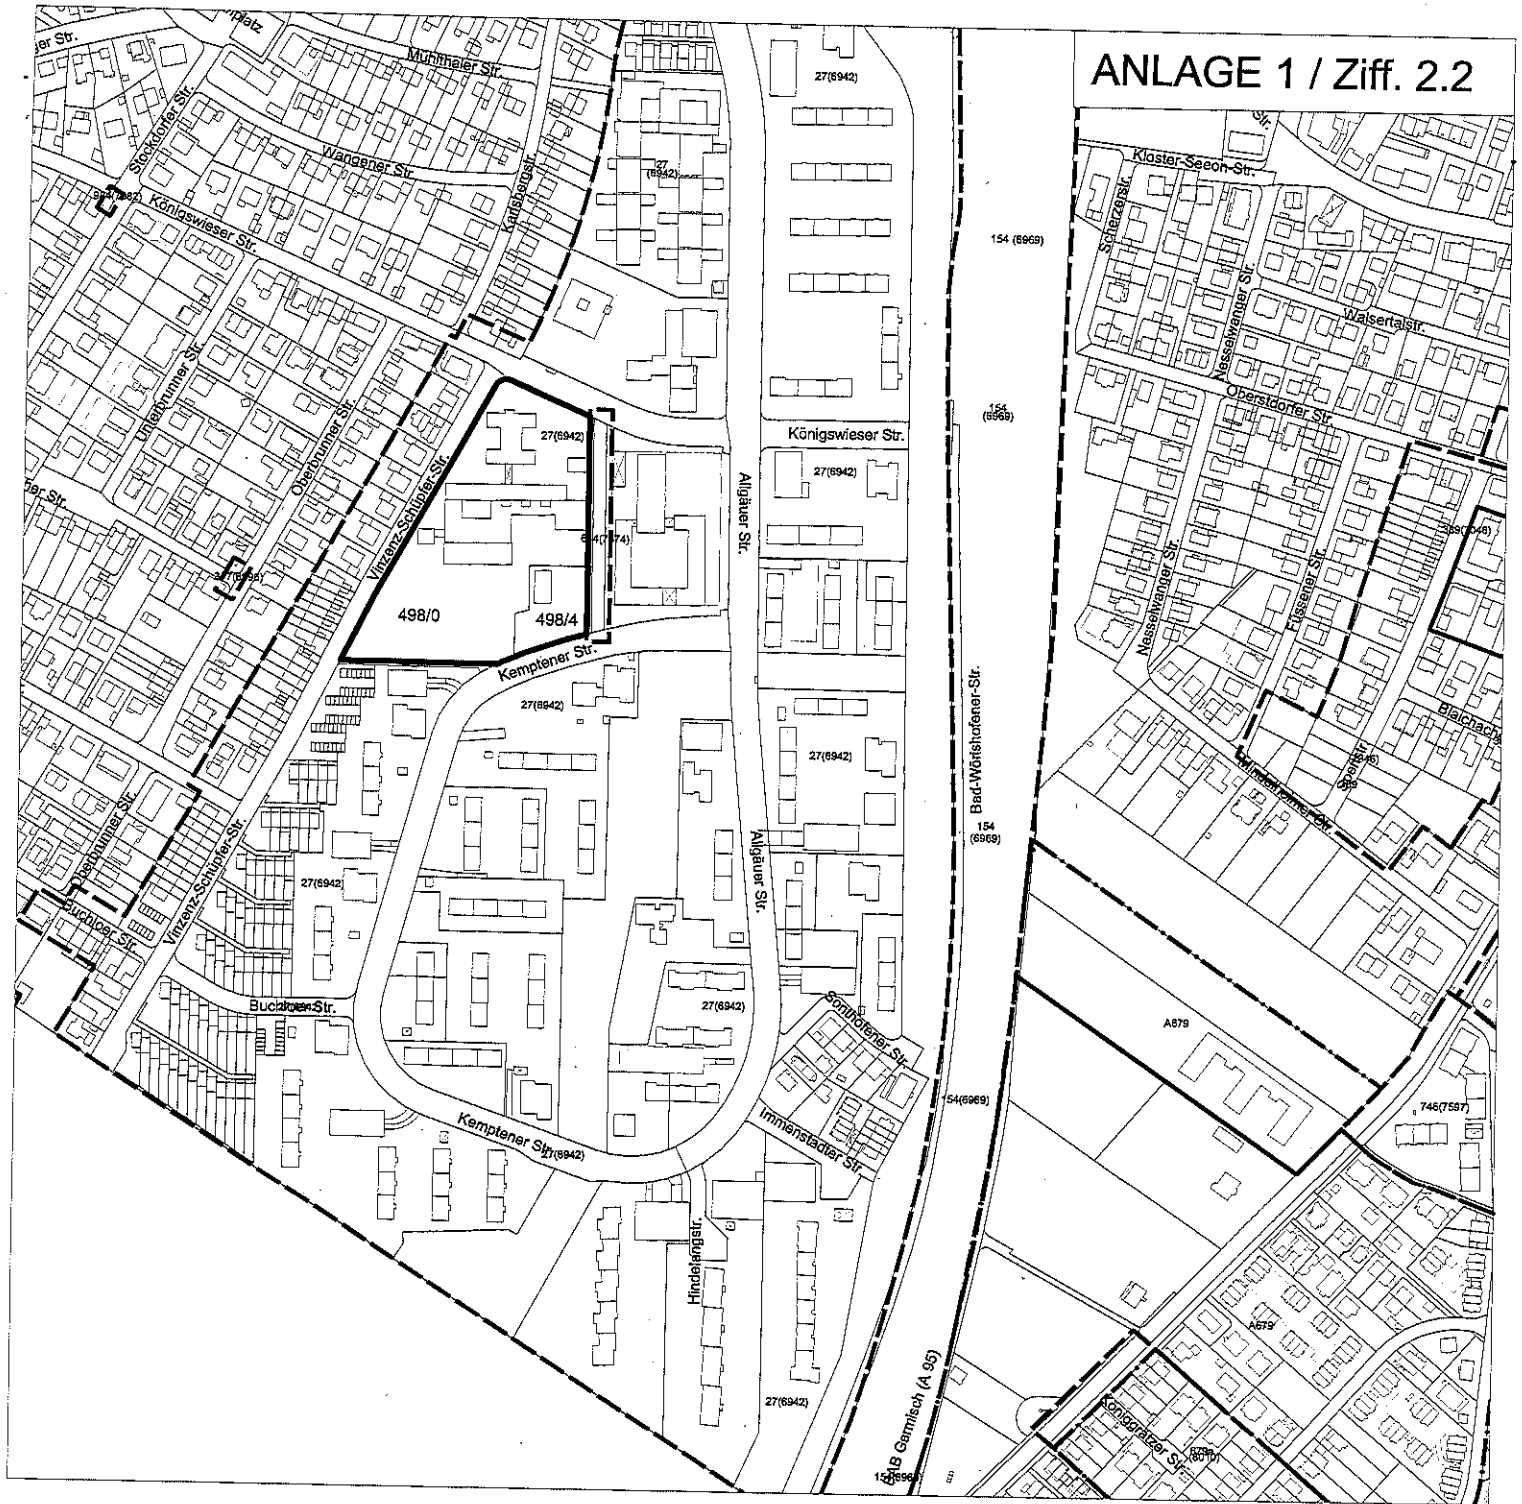


LEGENDE

- GELTUNGSBEREICH DES BEB.PL.
GEM. BESCHLUSSVORLAGE
- GELTUNGSBEREICH DES BESTEHENDER BEB.PL.
- RECHTSVERBINDL. BEB.PL.
- AUFSTELLUNGSBESCHLUSS



1 : 5 000

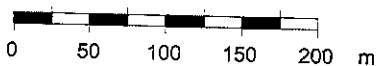


DETAILPLAN

ZUM BEBAUUNGSPLAN NR. 2132
MIT GRÜNORDNUNG

BEREICH:

KÖNIGSWIESER STRASSE (SÜDLICH),
ALLGÄUER STRASSE (WESTLICH),
KEMPTENER STRASSE (NÖRDLICH),
VINZENZ-SCHÜPFER-STRASSE (ÖSTLICH)
(TEILÄNDERUNG DES BEB.PL. NR. 27)

LANDESHAUPTSTADT MÜNCHEN
REFERAT FÜR STADTPLANUNG
UND BAUORDNUNG HAI/63P
AM 06.04.2018

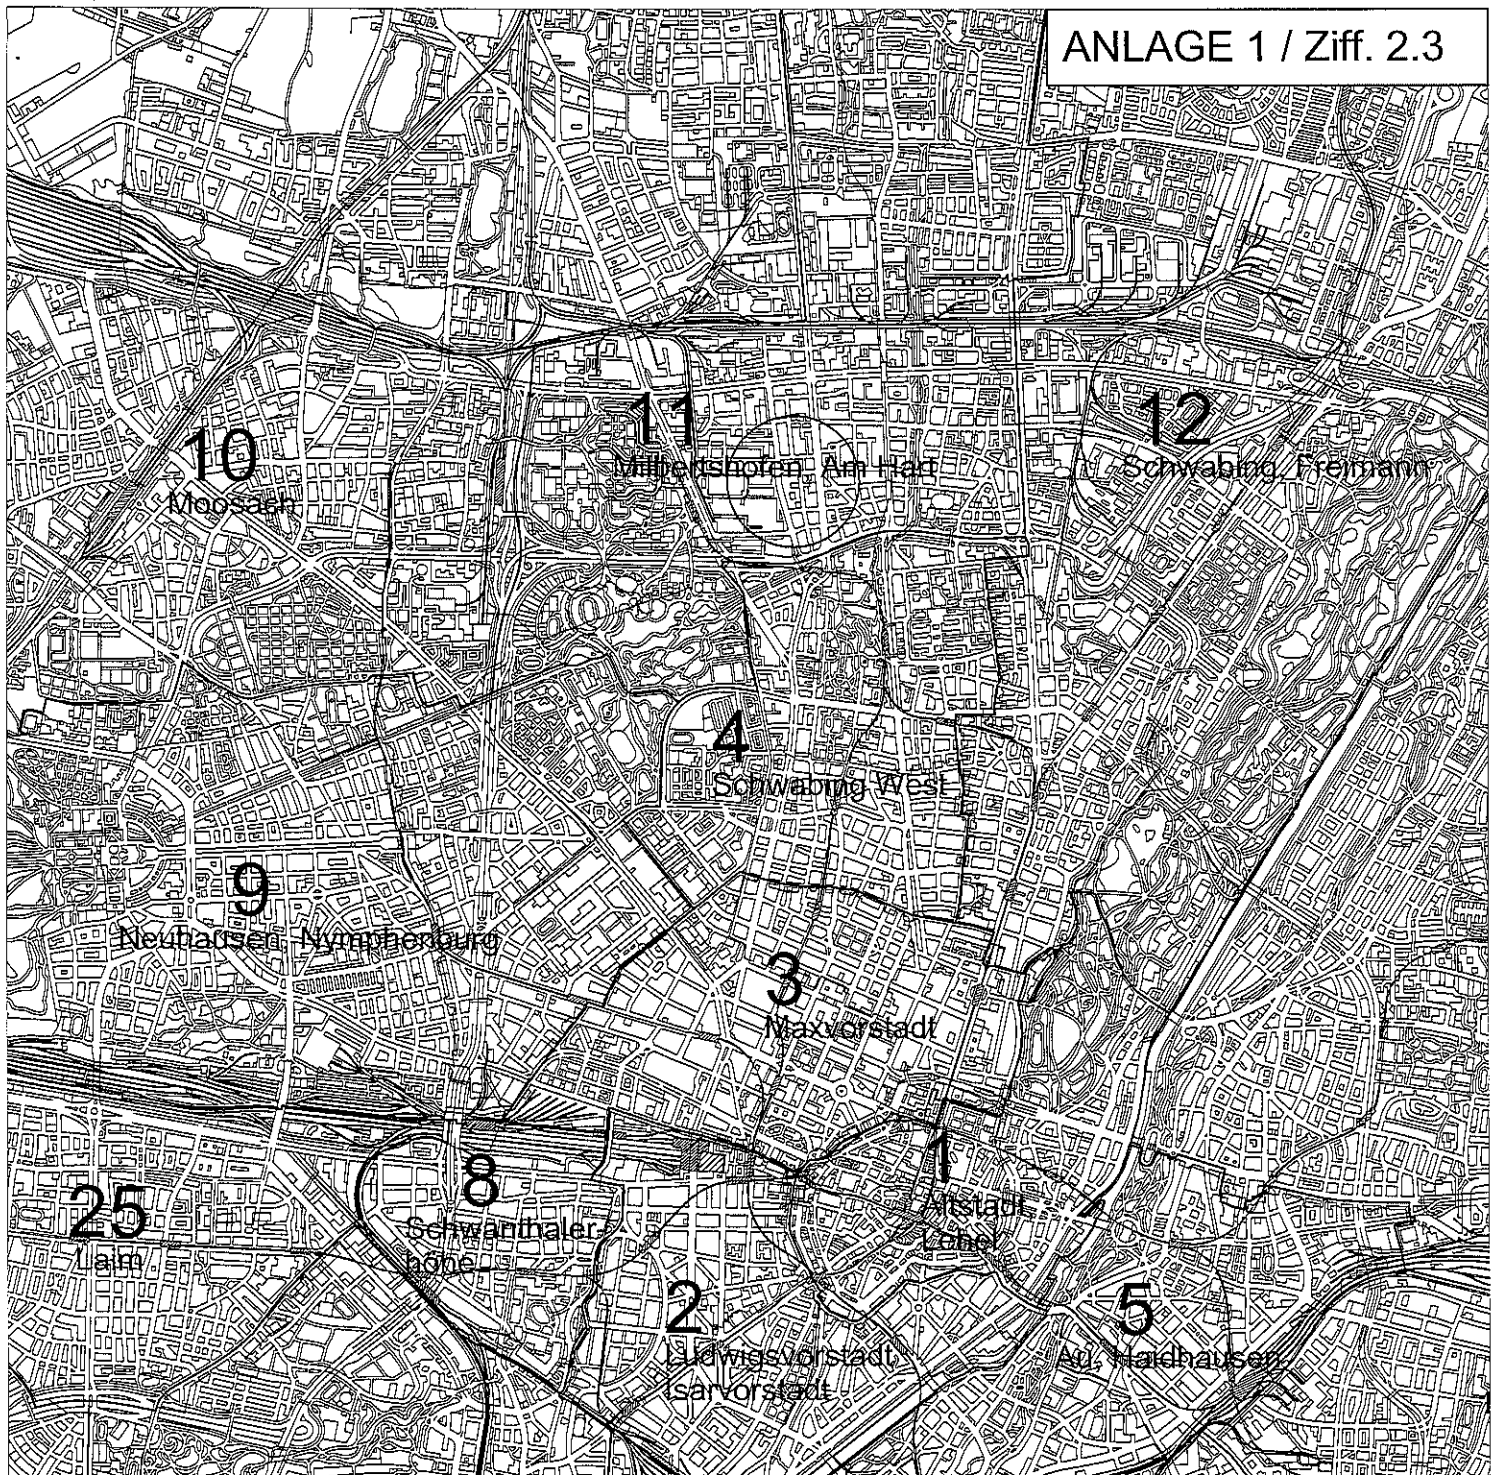


LEGENDE

- LAGE DES BEB. PL.
GEM. BESCHLUSSVORLAGE
IM STADTBEZIRK



1 : 50 000

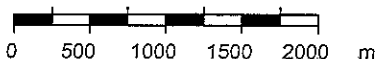

LAGEPLAN

11. STADTBEZIRK

MILBERTSHOFEN - AM HART

BEREICH:

KEFERLOHERSTRASSE (SÜDLICH),
SCHLEISSHEIMER STRASSE (WESTLICH),
ZANDERSTRASSE (NÖRDLICH),
RIESENFELDSTRASSE (ÖSTLICH)
(Teiländerung der Bebauungspläne Nr.
215 und Nr. 595)

LANDESHAUPTSTADT MÜNCHEN
REFERAT FÜR STADTPLANUNG
UND BAUORDNUNG HAI/63P
AM 08.04.2018



LEGENDE

- GELTUNGSBEREICH DES BEB.PL.
GEM. BESCHLUSSVORLAGE
- GELTUNGSBEREICH DES BESTEHENDER BEB.PL.
- RECHTSVERBINDL. BEB.PL.
- AUFSTELLUNGSBESCHLUSS

1 : 5 000

0 50 100 150 200 m


DETAILPLAN

ZUM BEBAUUNGSPLAN NR. 2129
MIT GRÜNORDNUNG

BEREICH:

KEFERLOHERSTRASSE (SÜDLICH),
SCHLEISSHEIMER STRASSE (WESTLICH),
ZANDERSTRASSE (NÖRDLICH),
RIESENFELDSTRASSE (ÖSTLICH)
(TEILÄNDERUNG DES BEB.PL. NR. 215
UND NR. 595)

LANDESHAUPTSTADT MÜNCHEN
REFERAT FÜR STADTPLANUNG
UND BAUORDNUNG HAI/63P
AM 06.04.2018

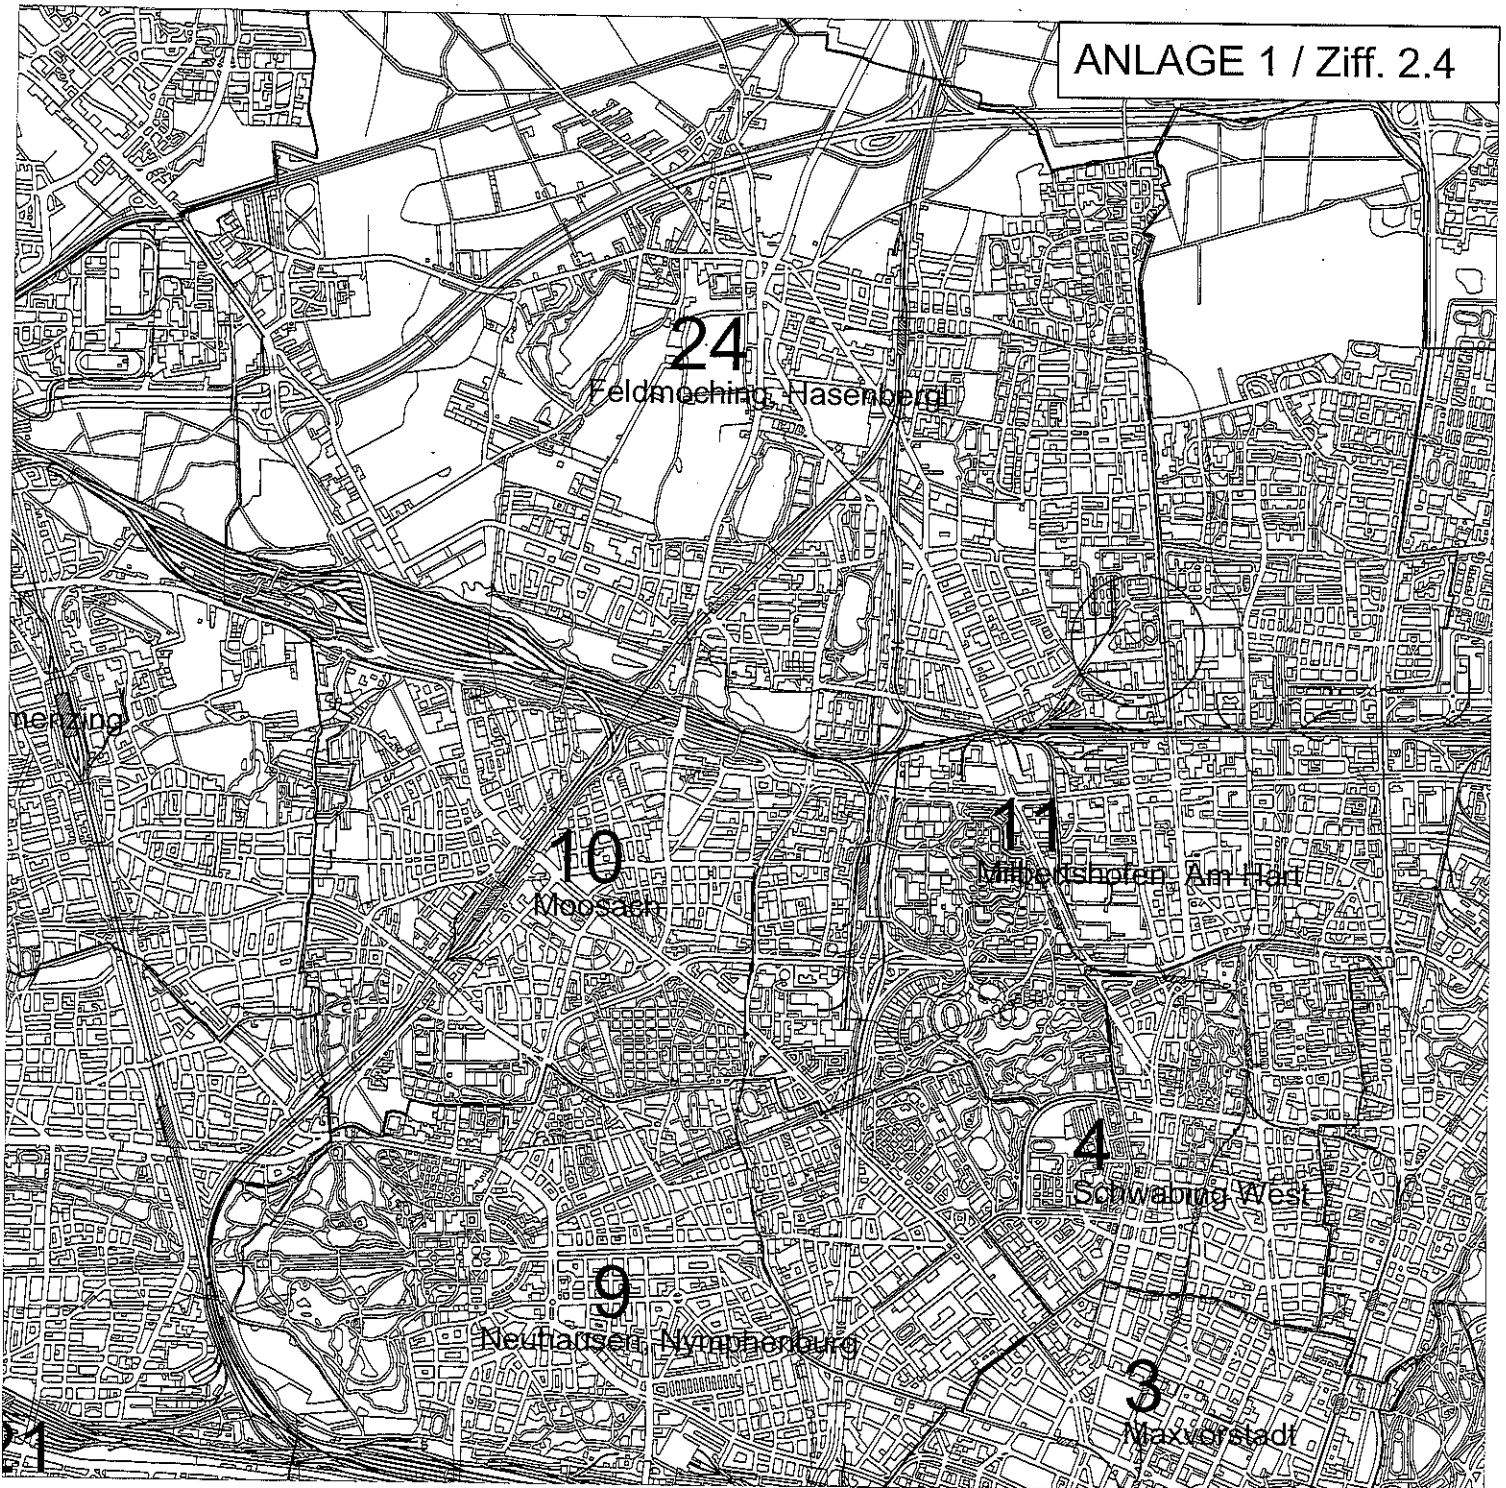

LEGENDE



LAGE DES BEB. PL.
GEM. BESCHLUSSVORLAGE
IM STADTBEZIRK

LAGEPLAN

24. STADTBEZIRK


FELDMOCHING - HASENBERGL

BEREICH:


AUGUSTIN-RÖSCH- STR. (SÜDLICH),
SCHLEISSHEIMER STR. (WESTLICH),
SCHÄTZWEG (NÖRDLICH)
EBERWURZSTR. ÖSTLICH)



1 : 50 000

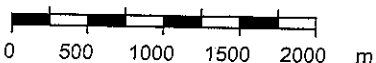

LANDESHAUPTSTADT MÜNCHEN
REFERAT FÜR STADTPLANUNG
UND BAUORDNUNG HAI/63P
AM 08.04.2018

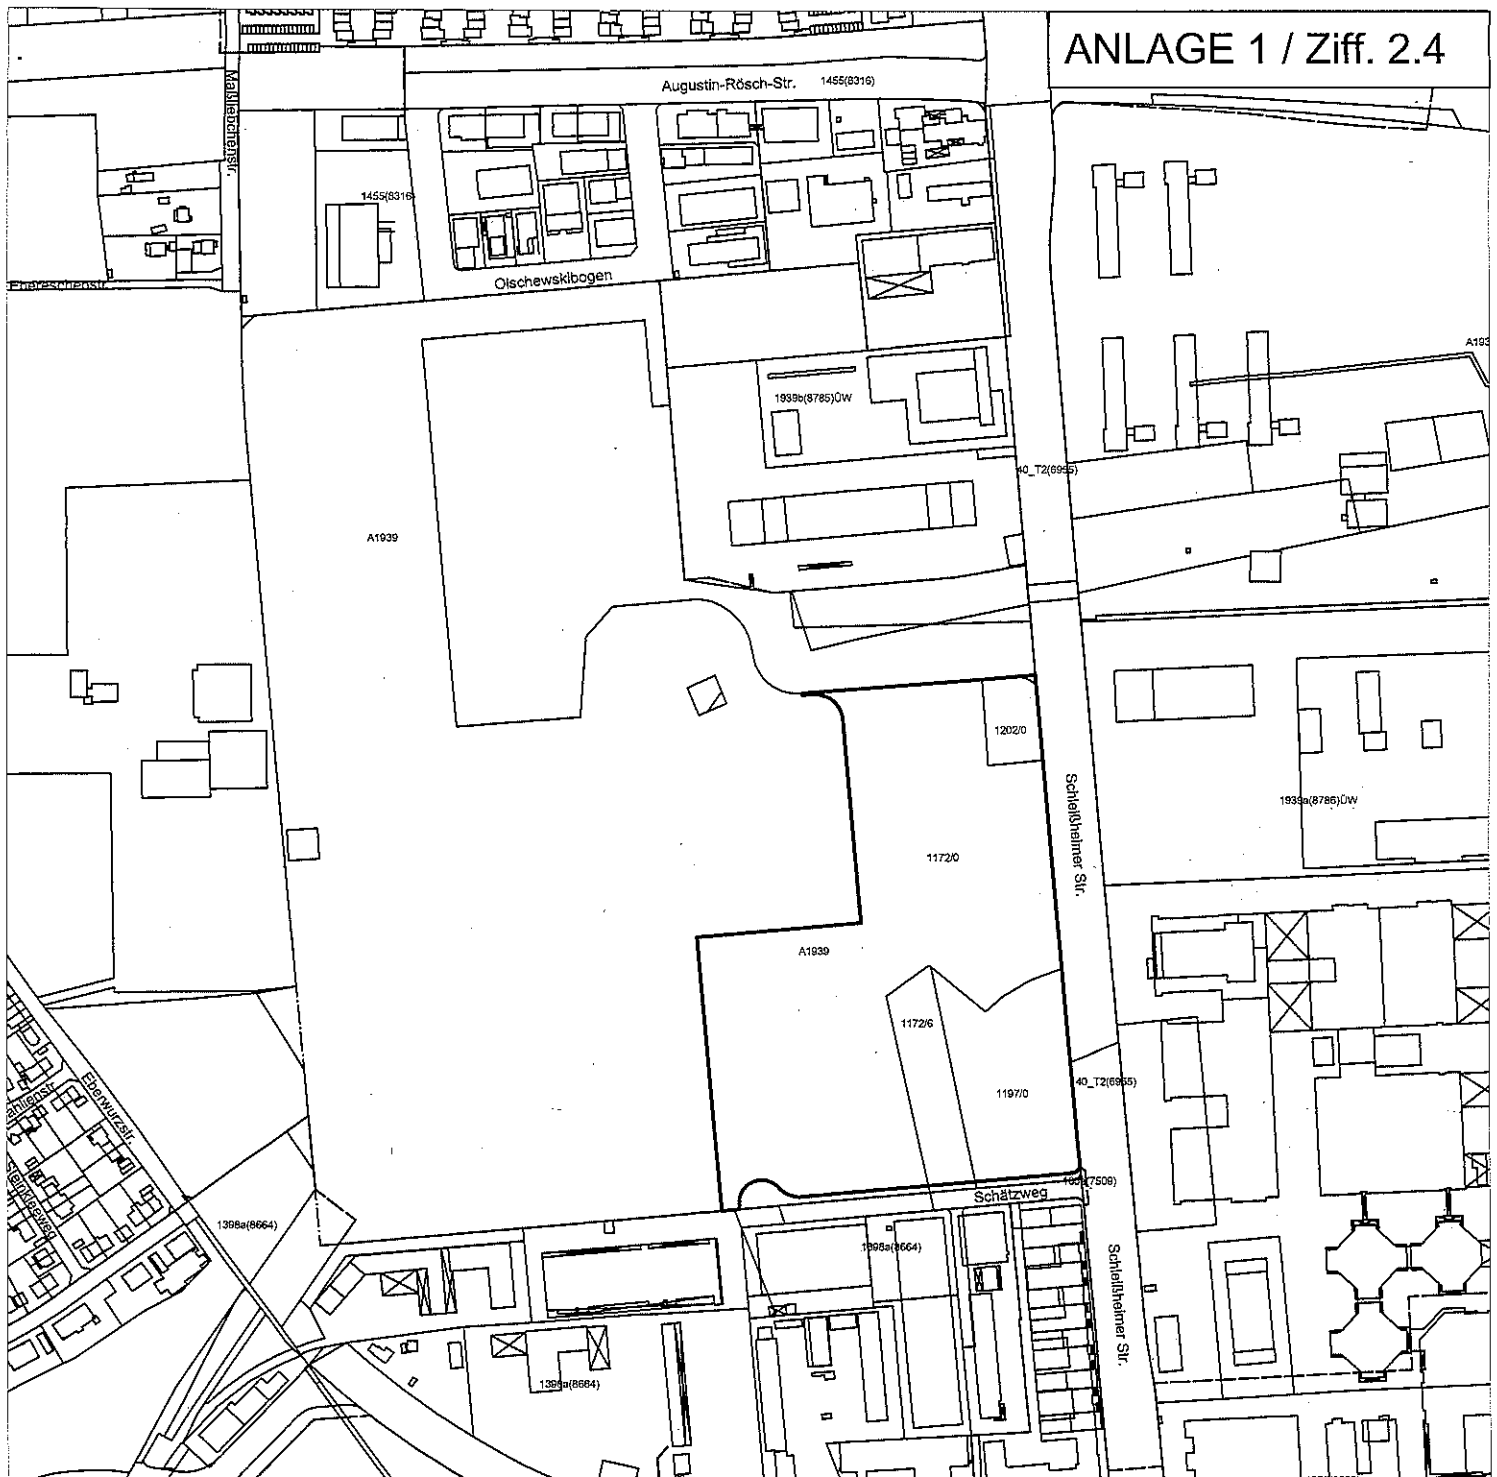


LEGENDE

- GELTUNGSBEREICH DES BEB.PL.
GEM. BESCHLUSSVORLAGE
- GELTUNGSBEREICH DES BESTEHENDER BEB.PL.
- RECHTSVERBINDL. BEB.PL.
- AUFSTELLUNGSBESCHLUSS



1 : 5 000

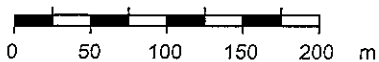


DETAILPLAN

ZUM BEBAUUNGSPLAN NR. 1939
MIT GRÜNORDNUNG



BEREICH:

AUGUSTIN-RÖSCH- STR. (SÜDLICH),
SCHLEISSHEIMER STR. (WESTLICH),
SCHÄTZWEG (NÖRDLICH)
EBERWURZSTR. ÖSTLICH)

LANDESHAUPTSTADT MÜNCHEN
REFERAT FÜR STADTPLANUNG
UND BAUORDNUNG HAI/63P
AM 06.04.2018

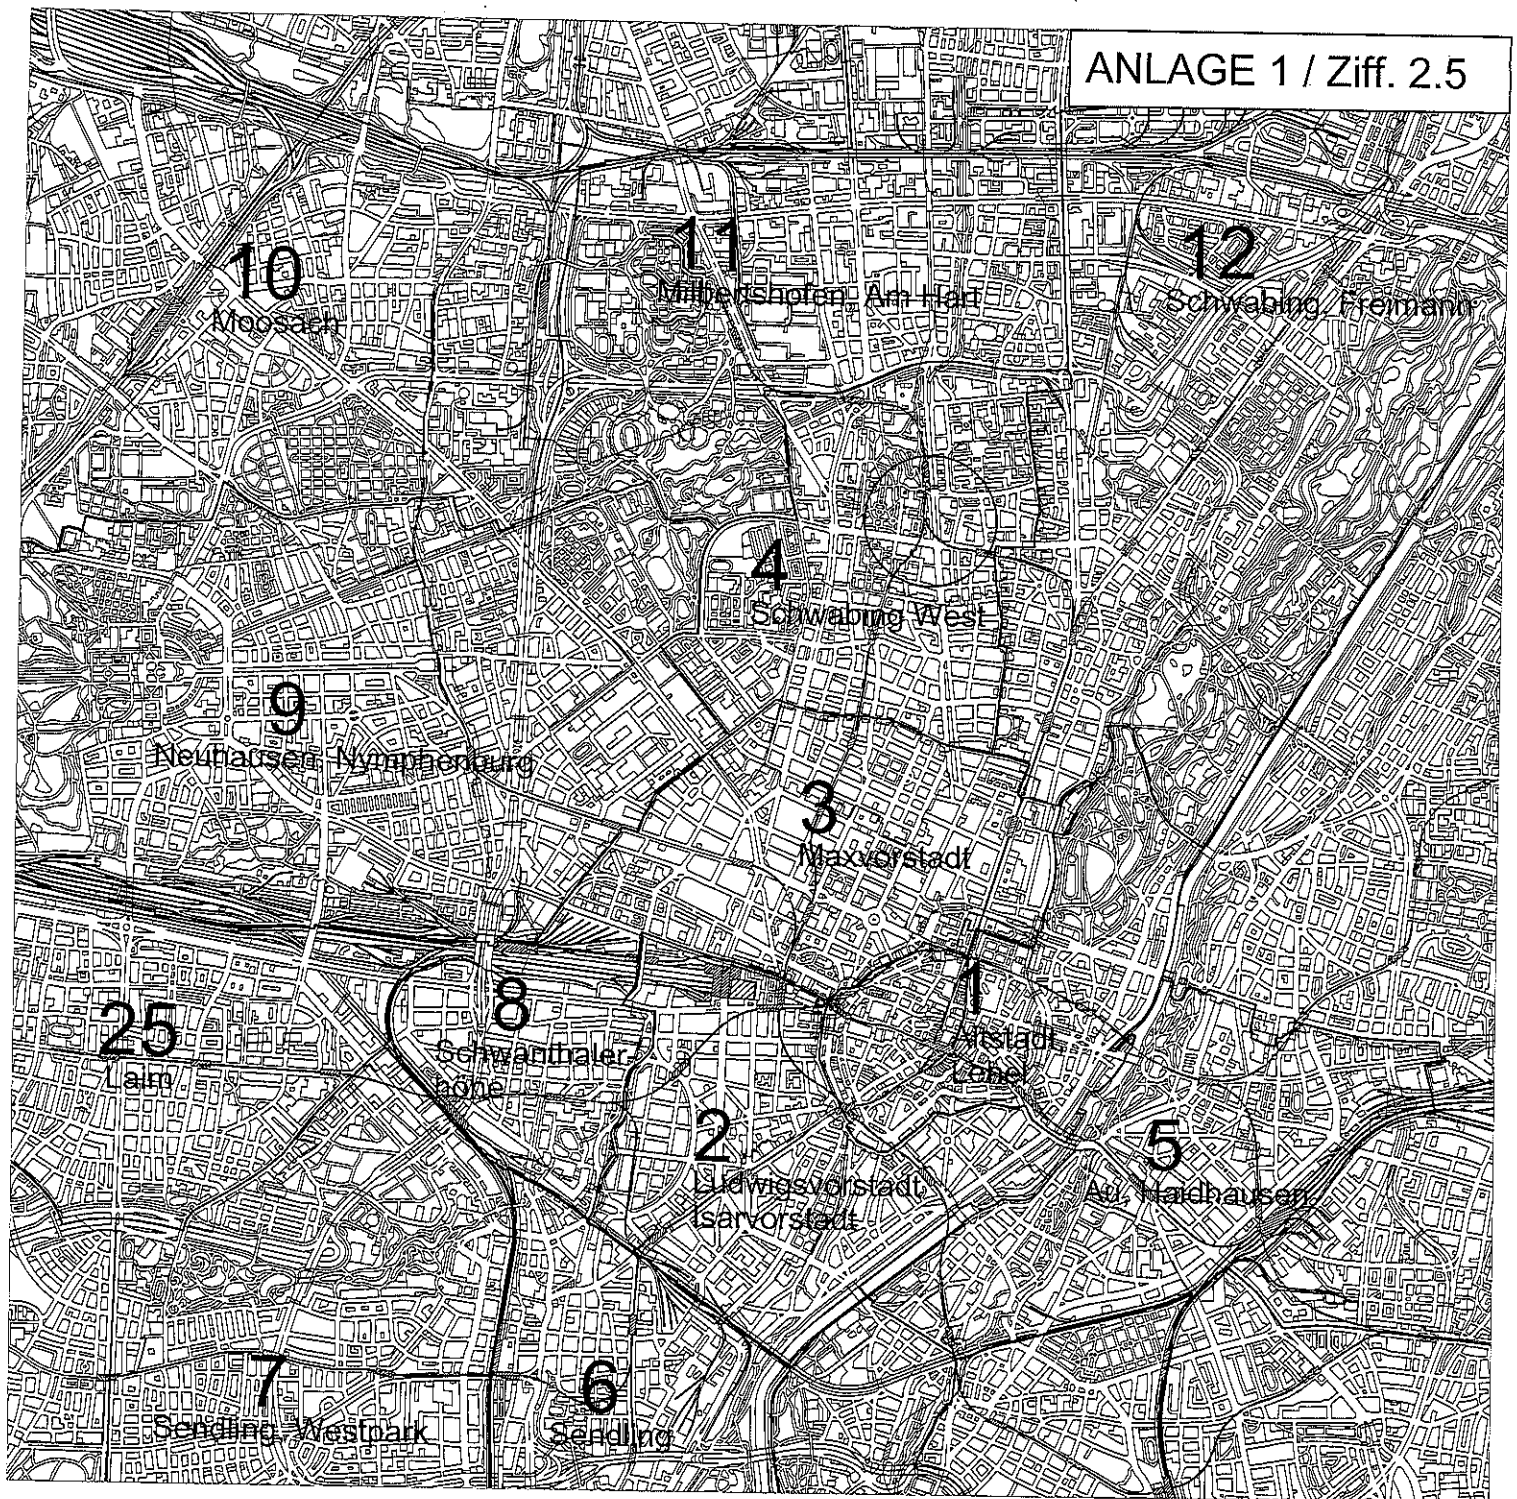


LEGENDE

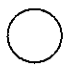-  LAGE DES BEB. PL.
-  GEM. BESCHLUSSVORLAGE
- IM STADTBEZIRK



1 : 50 000

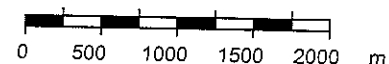

LAGEPLAN


4. STADTBEZIRK SCHWABING WEST

BEREICH:

VOELDERNDORFFSTRASSE (SÜDLICH),
BELGRADSTRASSE (WESTLICH),
KARL-THEODOR-STRASSE (NÖRDLICH),
BORSCHTALLEE (ÖSTLICH)

LANDESHAUPTSTADT MÜNCHEN
REFERAT FÜR STADTPLANUNG
UND BAUORDNUNG HAI/63P
AM 08.04.2018

ANLAGE 1 / Ziff. 2.5

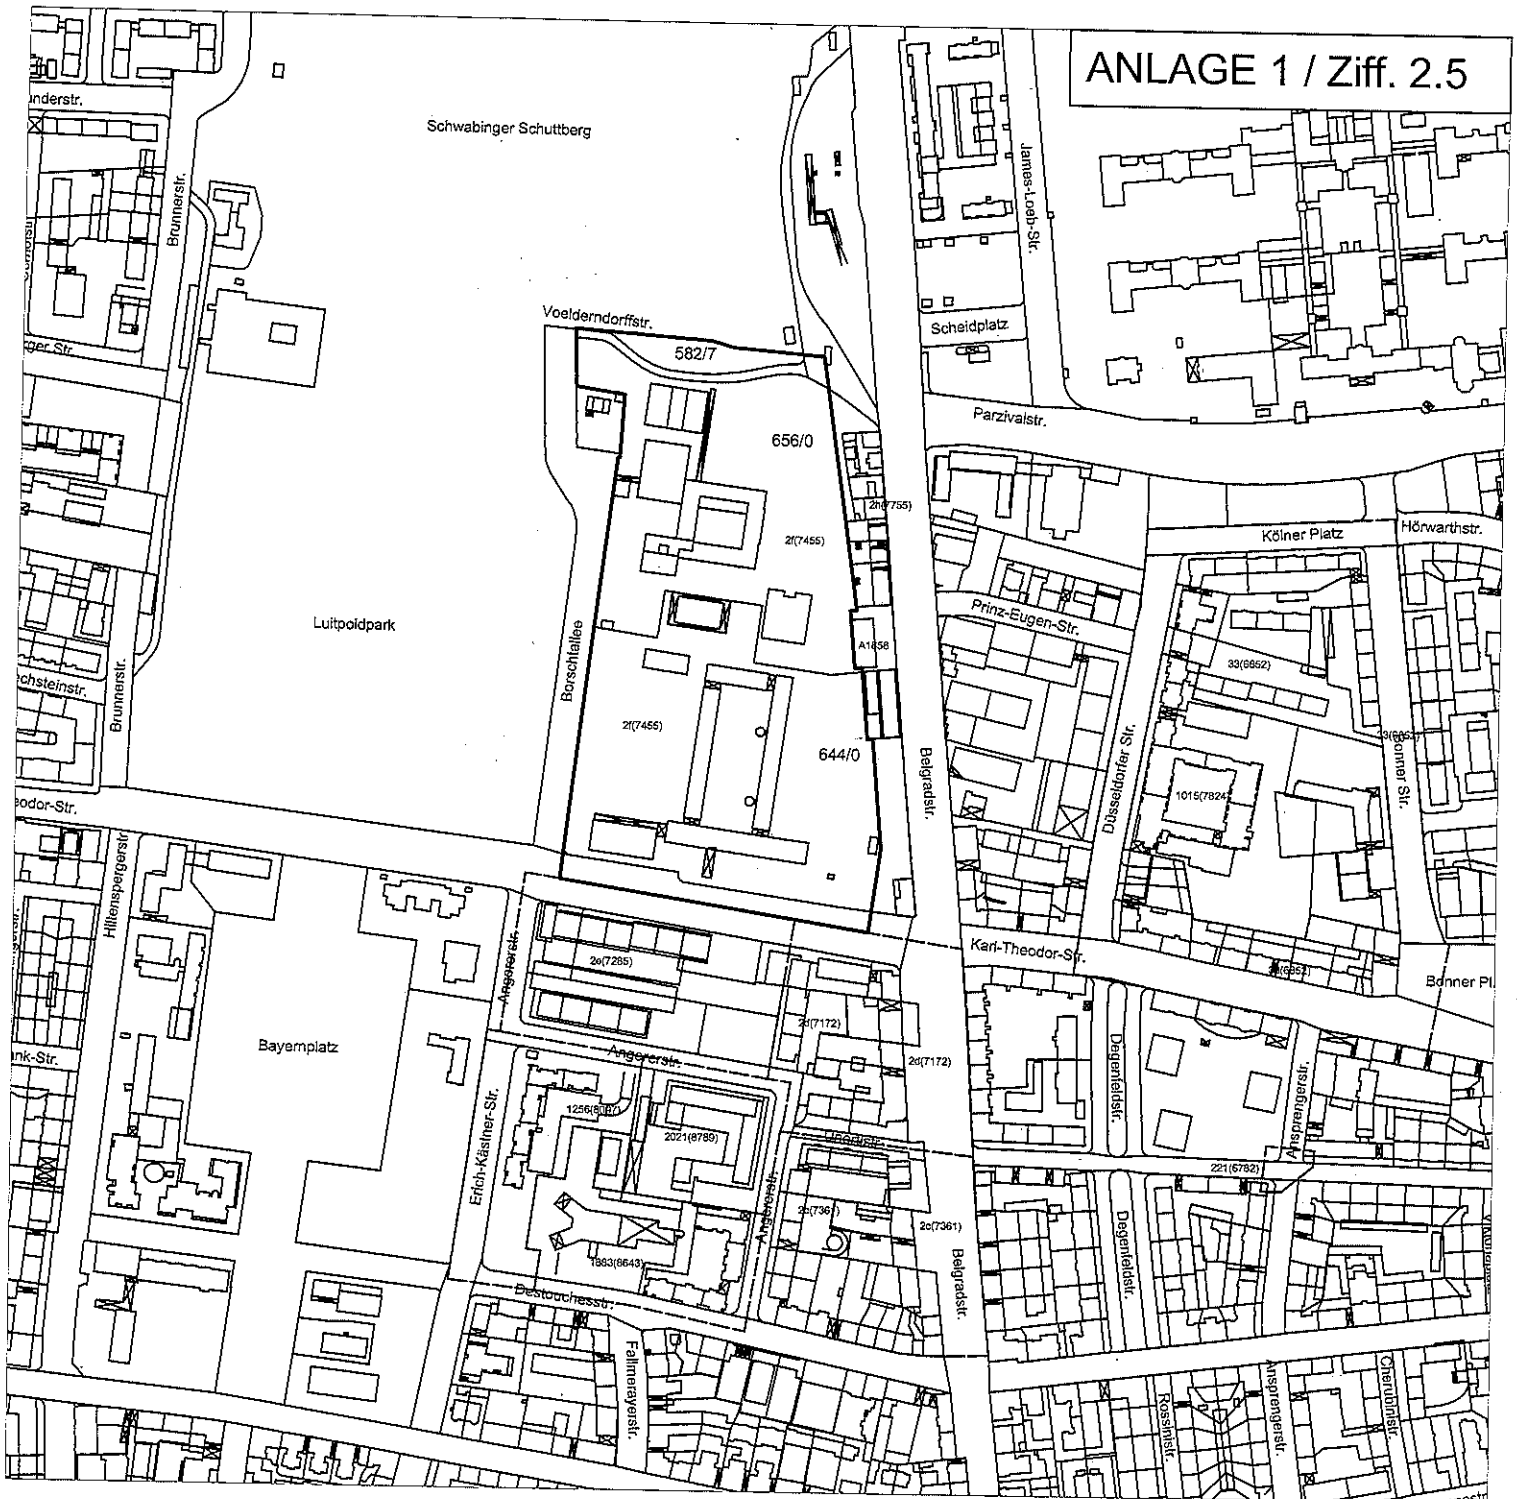

LEGENDE

- GELTUNGSBEREICH DES BEB.PL.
GEM. BESCHLUSSVORLAGE
- GELTUNGSBEREICH DES BESTEHENDER BEB.PL.
- RECHTSVERBINDL. BEB.PL.
- AUFSTELLUNGSBESCHLUSS



1 : 5 000

0 50 100 150 200 m

DETAILPLAN


ZUM BEBAUUNGSPLAN NR. 2131
MIT GRÜNORDNUNG

BEREICH:

VOELDERNDORFFSTRASSE (SÜDLICH),
BELGRADSTRASSE (WESTLICH),
KARL-THEODOR-STRASSE (NÖRDLICH),
BORSCHTALLEE (ÖSTLICH)

(ÄNDERUNG DES BEB.PL. NR. 2F)

LANDESHAUPTSTADT MÜNCHEN
REFERAT FÜR STADTPLANUNG
UND BAUORDNUNG HAI/63P
AM 06.04.2018

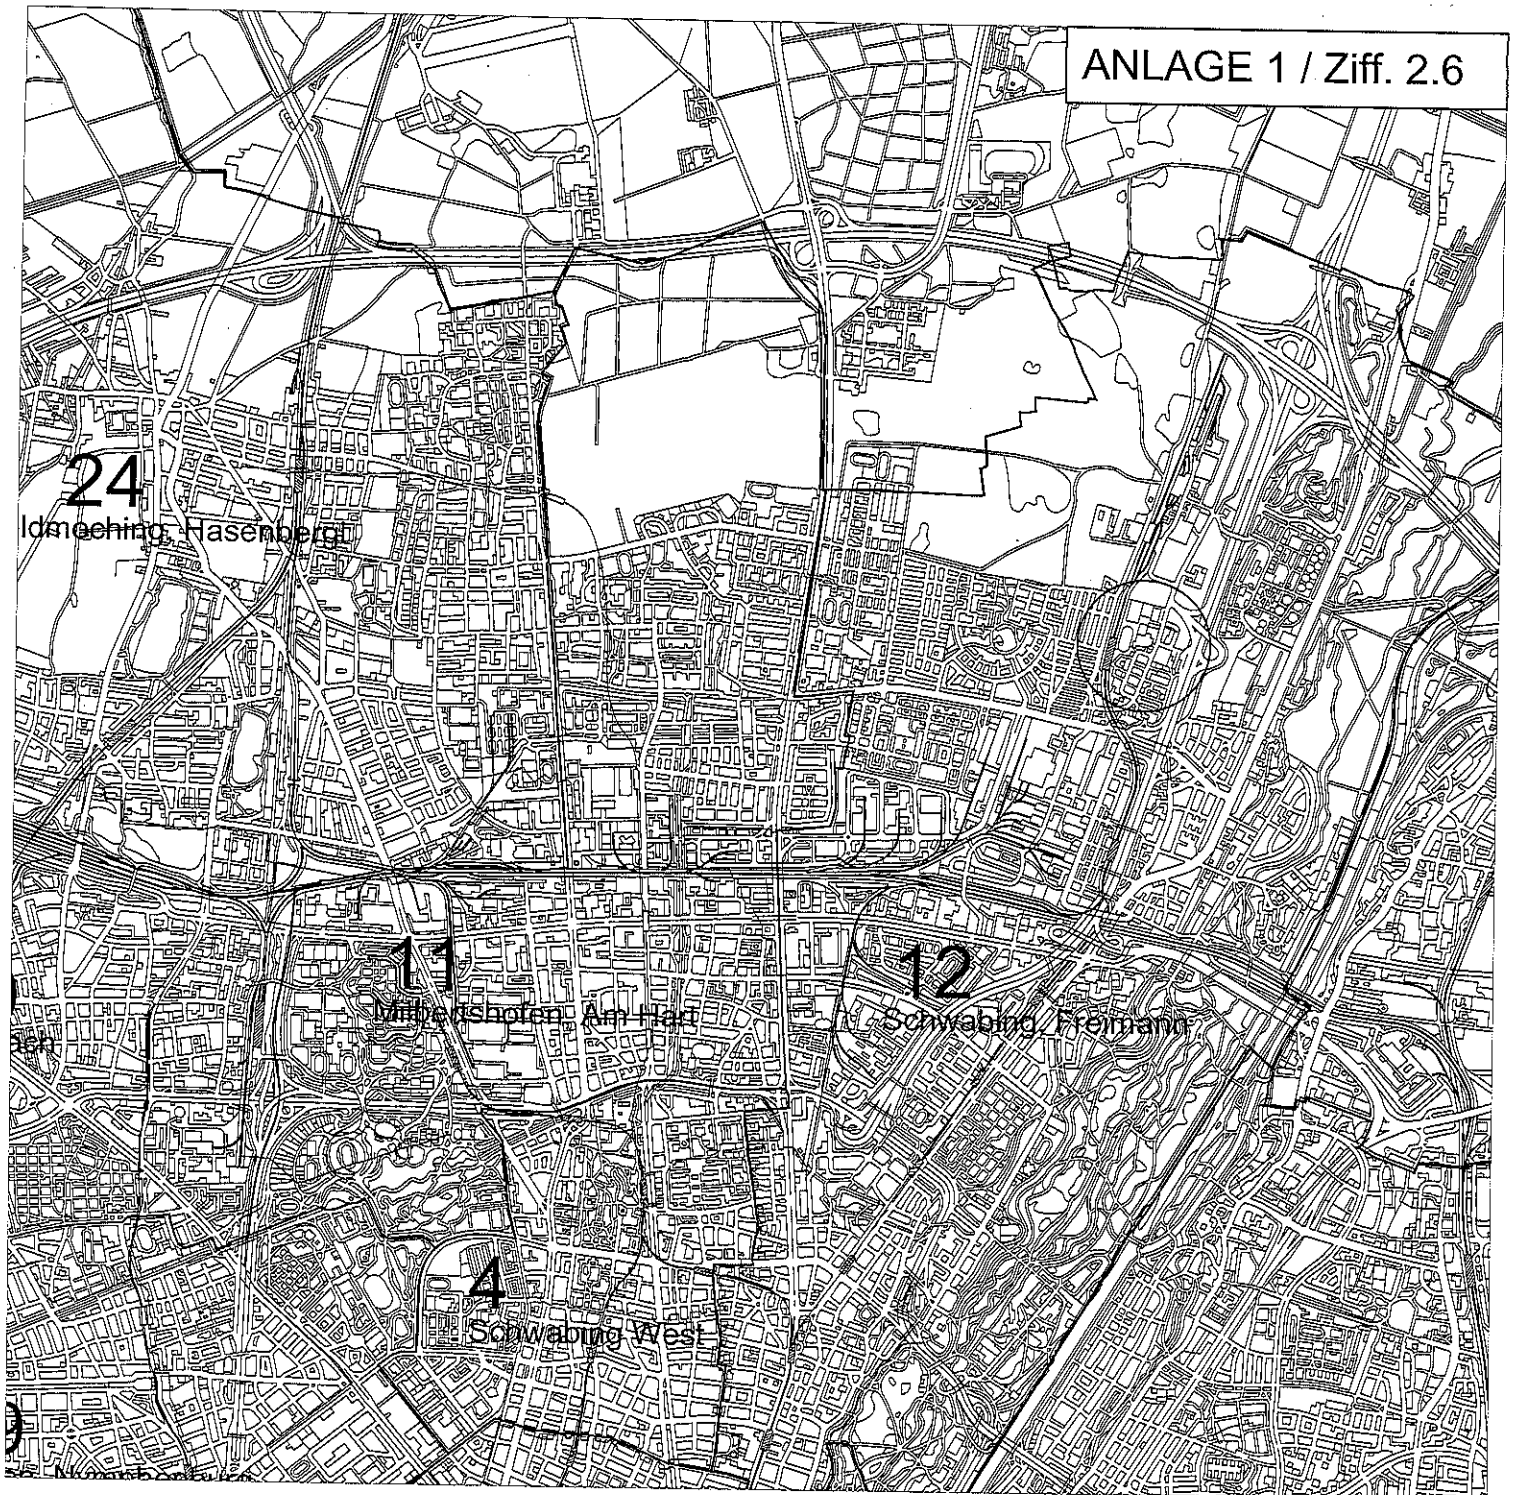

LEGENDE

- LAGE DES BEB. PL.
GEM. BESCHLUSSVORLAGE
IM STADTBEZIRK

LAGEPLAN


12. STADTBEZIRK

SCHWABING - FREIMANN


BEREICH:

MARIA-GOEPPERT-STRASSE (SÜDLICH),
BURMESTERSTRASSE (WESTLICH),
BAUERNFEINDSTRASSE (NÖRDLICH),
KIEFERGARTENSTRASSE (ÖSTLICH)

1 : 50 000

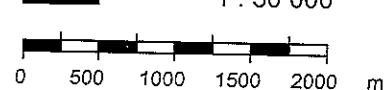

LANDESHAUPTSTADT MÜNCHEN
REFERAT FÜR STADTPLANUNG
UND BAUORDNUNG HAII/63P
AM 06.04.2018

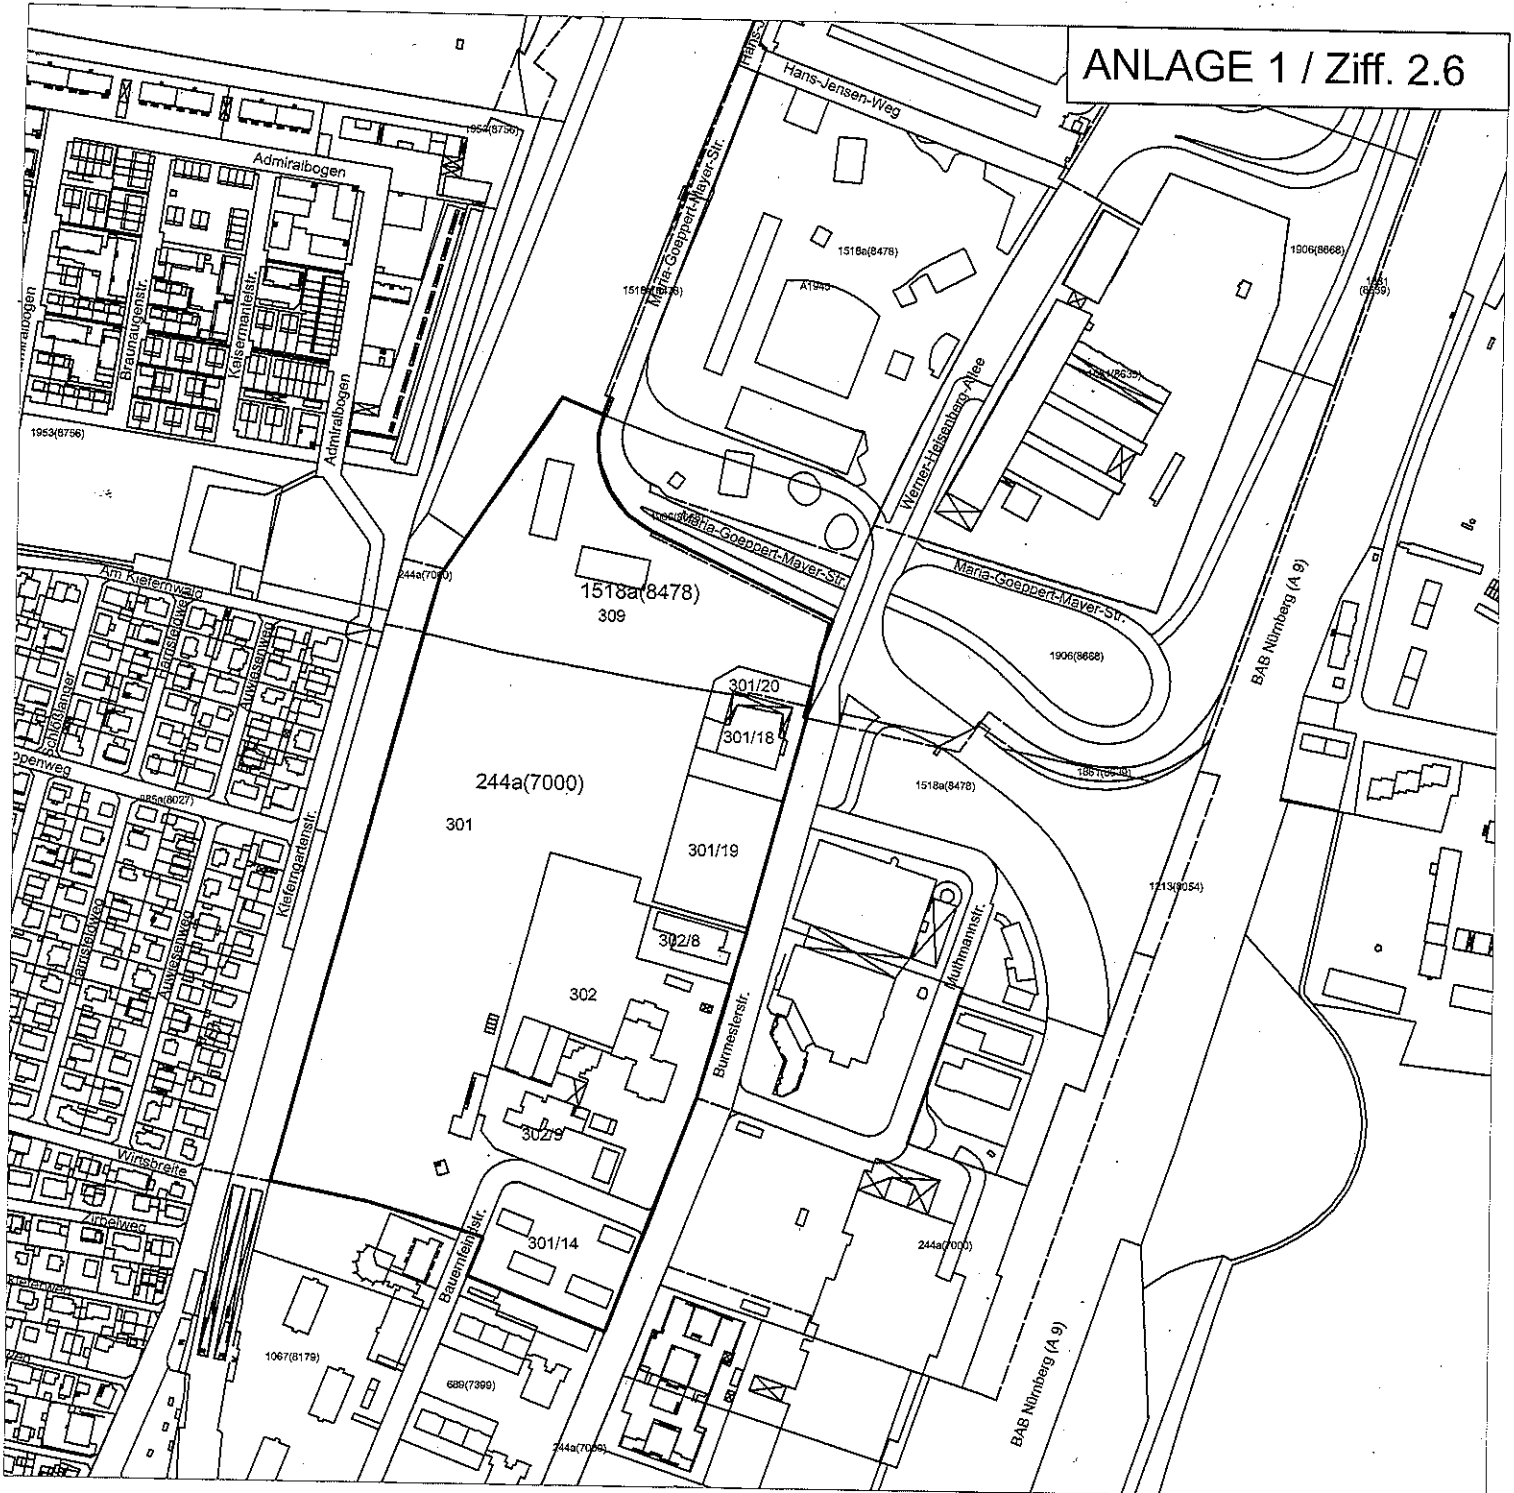


LEGENDE

- GELTUNGSBEREICH DES BEB.PL.
GEM. BESCHLUSSVORLAGE
- GELTUNGSBEREICH DES BESTEHENDER BEB.PL.
- RECHTSVERBINDL. BEB.PL.
- AUFSTELLUNGSBESCHLUSS



1 : 5 000

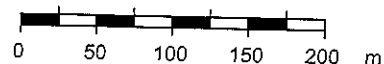

DETAILPLAN


ZUM BEBAUUNGSPLAN NR. 2134
MIT GRÜNORDNUNG

BEREICH:

MARIA-GOEPPERT-STRASSE (SÜDLICH),
BURMESTERSTRASSE (WESTLICH),
BAUERNFEINDSTRASSE (NÖRDLICH),
KIEFERGARTENSTRASSE (ÖSTLICH)

(TEILÄNDERUNG DER BEB.PL. NR. 244A UND
1518A)

LANDESHAUPTSTADT MÜNCHEN
REFERAT FÜR STADTPLANUNG
UND BAUORDNUNG HAI/63P
AM 06.04.2018

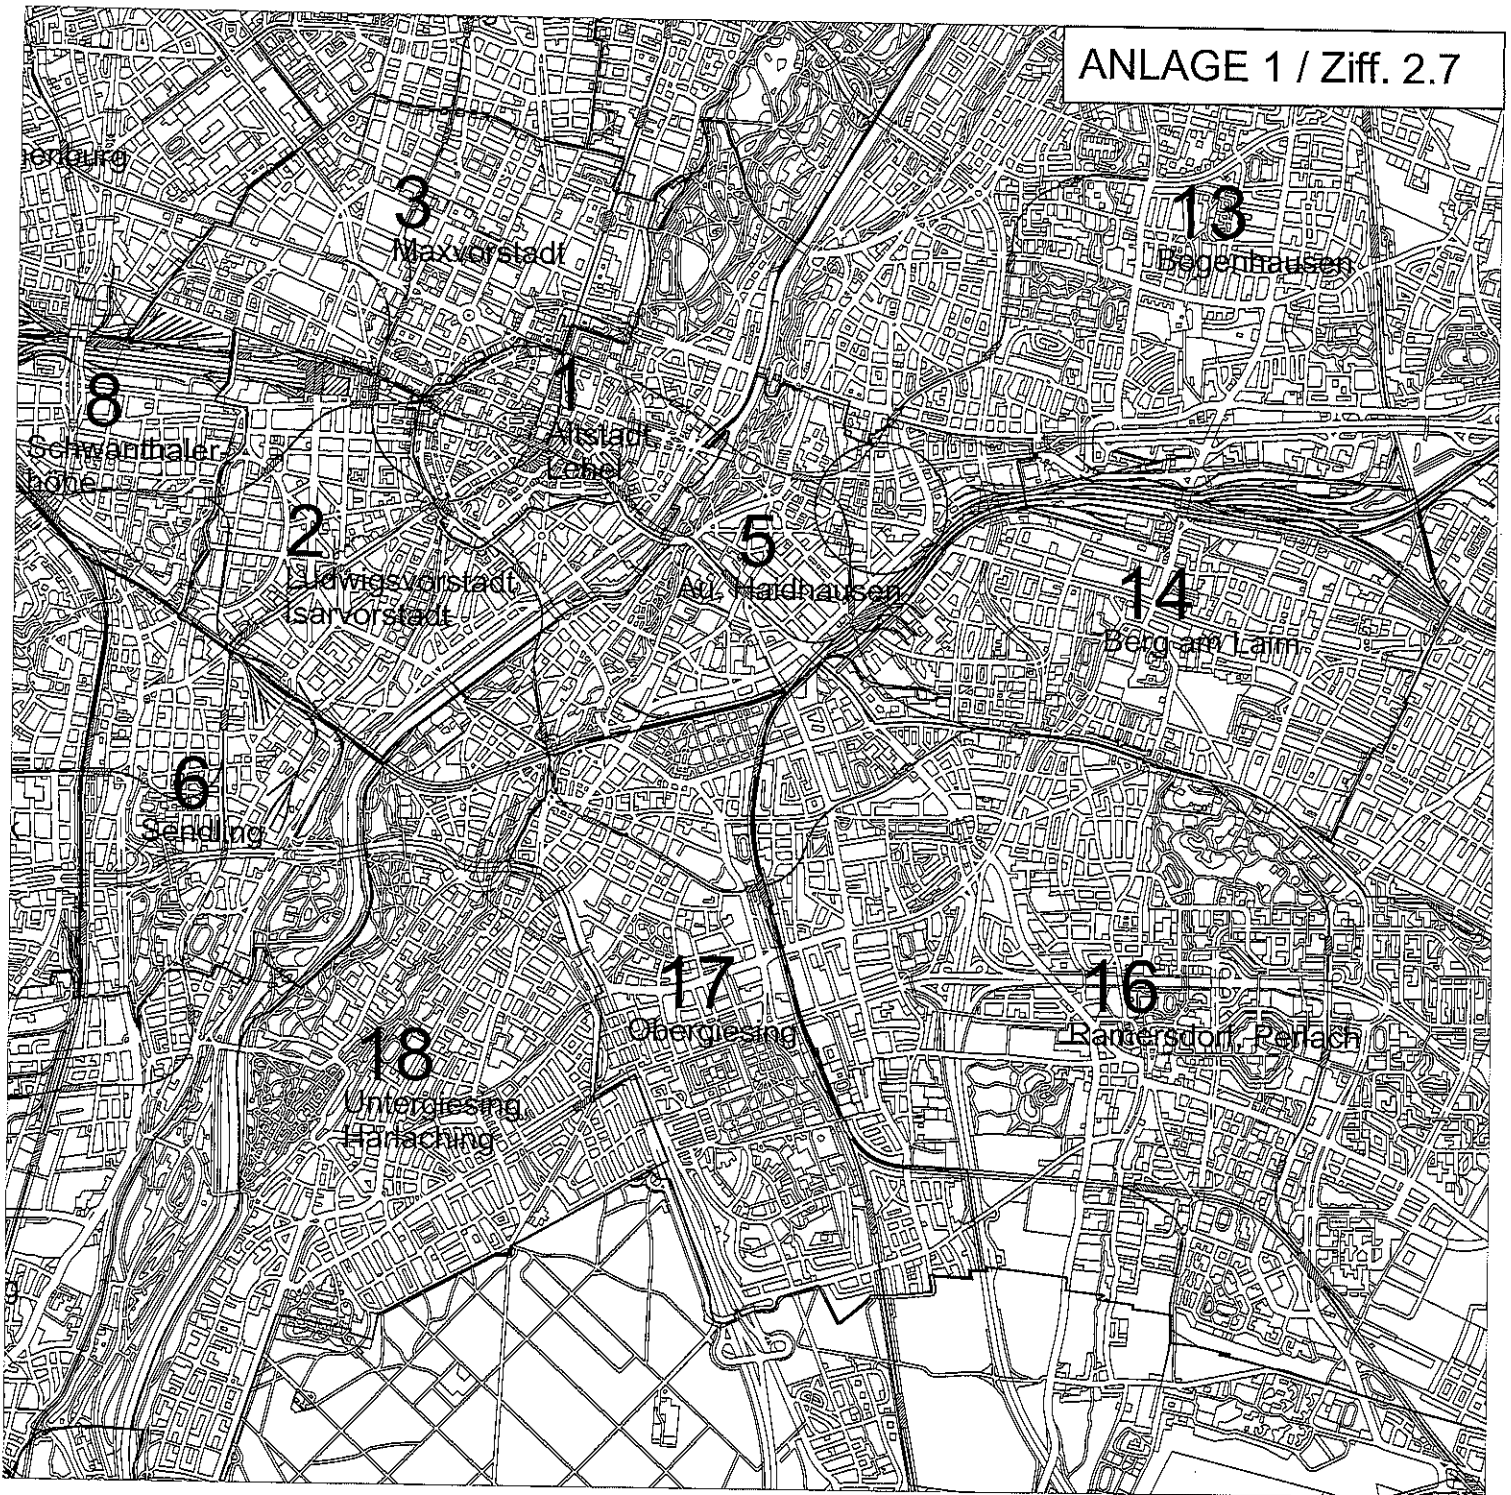


LEGENDE

- LAGE DES BEB. PL.
GEM. BESCHLUSSVORLAGE
IM STADTBZIRK



1 : 50 000

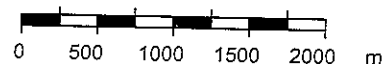

LAGEPLAN

5. STADTBZIRK

AU - HAIDHAUSEN

BEREICH:


EINSTEINSTRASSE (SÜDLICH),
LUCILE-GRAHN-STRASSE (WESTLICH),
KIRCHENSTRASSE (NÖRDLICH),
FLURSTRASSE (ÖSTLICH)
(TEILÄNDERUNG DES BEBAUUNGS-
PLANS NR. 1165)

LANDESHAUPTSTADT MÜNCHEN
REFERAT FÜR STADTPLANUNG
UND BAUORDNUNG HAI/63P
AM 08.04.2018

☐ GELTUNGSBEREICH DES BEB.PL.
 GEM. BESCHLUSSVORLAGE
 GELTUNGSBEREICH DES BESTEHENDER BEB.PL.
 — — RECHTSVERBINDL. BEB.PL.
 — — AUFSTELLUNGSBESCHLUSS



1 : 5 000

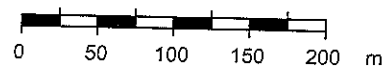

ZUM BEBAUUNGSPLAN NR. 2130
MIT GRÜNORDNUNG

EINSTEINSTRASSE (SÜDLICH),
LUCILE-GRAHN-STRASSE (WESTLICH),
KIRCHENSTRASSE (NÖRDLICH),
FLURSTRASSE (ÖSTLICH)

(TEILÄNDERUNG DES BEB.PL. NR. 1165)

LANDESHAUPTSTADT MÜNCHEN
REFERAT FÜR STADTPLANUNG
UND BAUORDNUNG HAI/63P
AM 06.04.2018

Datum: 13.06.2018
Telefon: 0 233-22805
Telefax: 0 233-989 21044

Anlage 2
Stadtkämmerei
Jahreshaushaltswirtschaft
Haushalt
SKA-HAII-12

**Aufstellung und (Teil-) Änderung von Bebauungsplänen im Rahmen
der Schulbauoffensive (SBO) 2013-2030**

Beschluss des Ausschusses für Stadtplanung und Bauordnung vom 04.07.2018 (VB)
Nichtöffentliche Sitzung

Sitzungsvorlage Nr. 14-20 / V 11823

An das Referat für Stadtplanung und Bauordnung – HAII-63P

Die Stadtkämmerei erhebt keine Einwände gegen die in der Beschlussvorlage beantragte
Budgetausweitung.

Das Büro des Oberbürgermeisters, das Büro der 3. Bürgermeisterin, das Direktorium D-HAII-
V1 (Beschlusswesen) sowie das Revisionsamt erhalten je einen Abdruck der Stellungnahme
zur Kenntnis.

II	Planungsreferat HA II					01
1	11	12	13	14		02
2	20V	21P	22P	23P	24B	
15. Juni 2018						
3	30V	31P	32P	33P	34B	
4	40V	41P	42P	43P	44B	
	45	45V	45P			
5	50	52	53	54	55	57
6	60V	61P	62P	63P		