



Plan 01

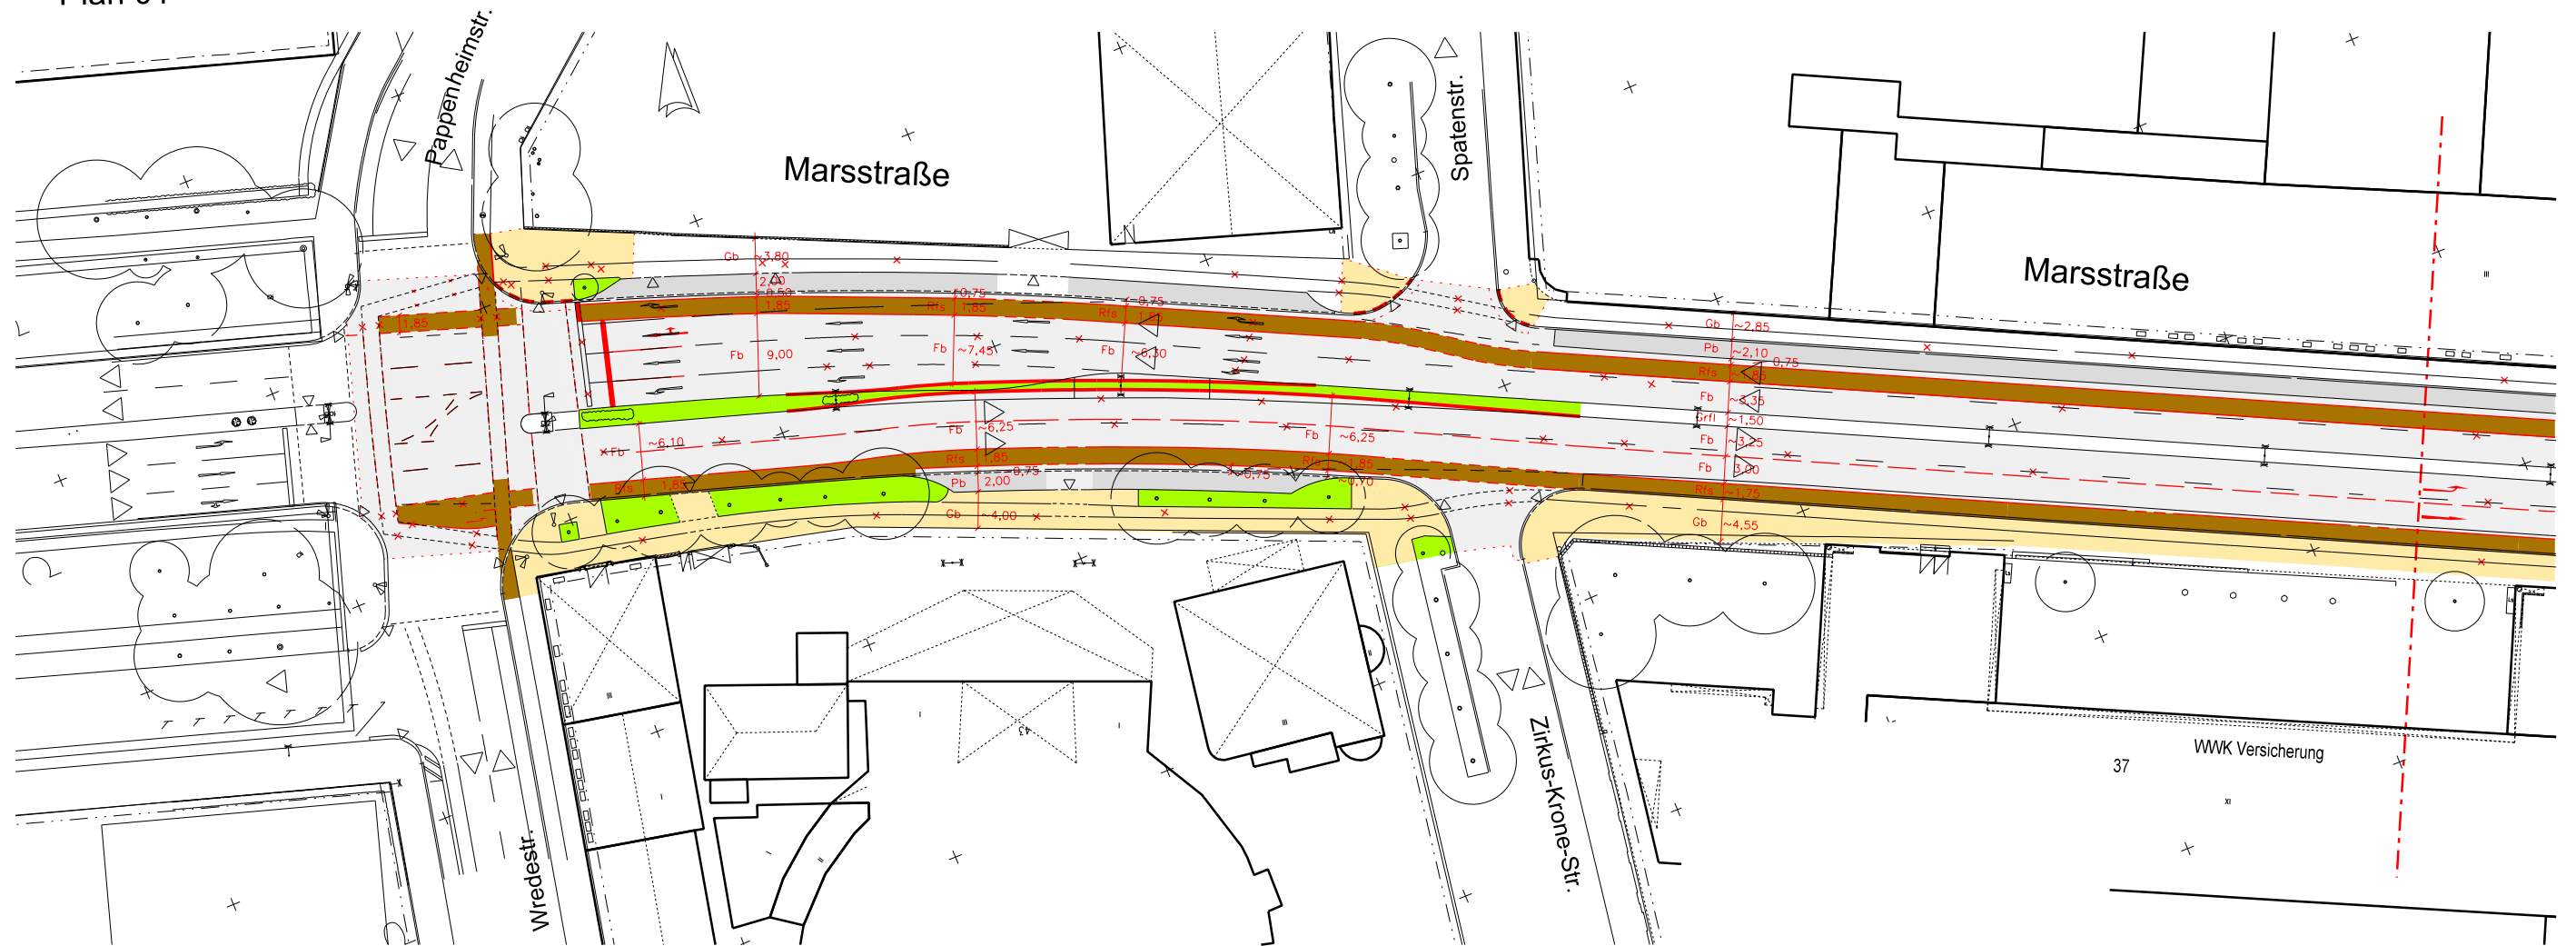

Plan 02

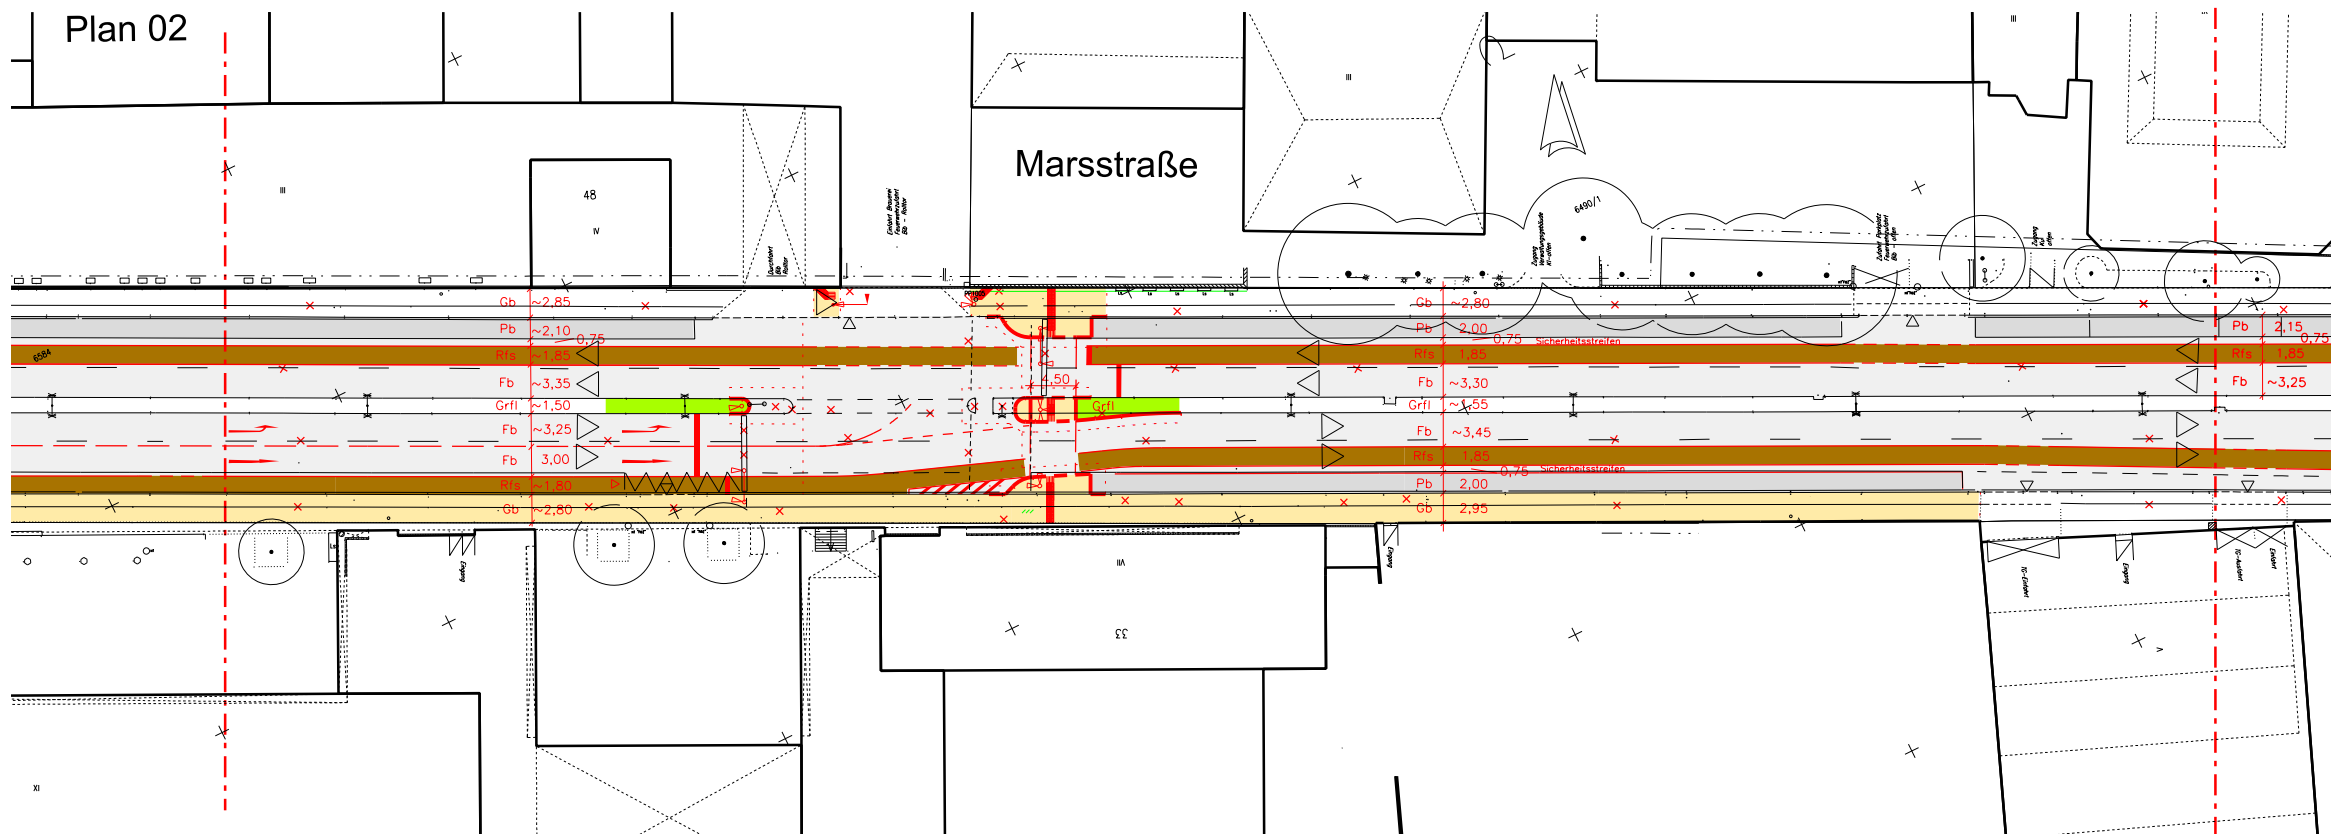

Legende Farbflächen:

- Fahrbahn
- Parkbucht
- Gehbahn
- Radverkehrsanlage
- Grünfläche

Baureferat
Tiefbau
Straßenplanung und -bau

Marsstraße
zw. Pappenheimstr. und Seidlstr.

Maßstab: 1:750

Stand: Okt. 2017

Plan: 01,02