



Landeshauptstadt München, Baureferat
81660 München

Bezirksausschuss 21
Herrn Romanus Scholtz
Geschäftsstelle West
Landsberger Straße 486
81241 München

Ingenieurbau
Zentrale Aufgaben
BAU-JZ

81660 München
Telefon: 089 233-61880
Telefax: 089 233-61505
Dienstgebäude:
Friedenstr. 40
Zimmer: 4.122
Sachbearbeitung:

Ihr Schreiben vom

Ihr Zeichen

Unser Zeichen

Datum
11.12.2018

Pasing Arcaden (Ziffern 1 – 3)

BA-Antrags-Nr. 14-20 / B 05341 des Bezirksausschusses
des Stadtbezirkes 21 Pasing-Obermenzing
vom 01.10.2018

Sehr geehrter Herr Scholz,

dem Baureferat wurden die Ziffern 1 bis 3 Ihres Antrages zur Bearbeitung zugeleitet. Das Baureferat nimmt wie folgt Stellung:

Frage 1

„...zu prüfen, ob ein zusätzlicher Ausgang von der U-Bahn im Bereich der Pasing Arcaden als direkte Wegebeziehung erstellt werden kann. Dies dient der Entflechtung von Wegebeziehungen bei zu erwartend hohen Frequenzen. Diese Prüfung darf allerdings keinesfalls zu einer zeitlichen Verzögerung der U-Bahnbaus und des Fertigstellungstermins führen.“

Antwort:

Gemeinsam mit dem Eigentümer und Betreiber der Pasing Arcaden, der Fa. [REDACTED] GmbH, werden seit 2017 planerische Überlegungen durchgeführt mit dem Ziel, eine unmittelbare Zugangsmöglichkeit von einem späteren U-Bahnhof in Pasing in das Kaufhausgebäude zu realisieren. Hierbei konnten grundsätzliche Lösungsansätze gefunden werden, die zunächst in technischer und wirtschaftlicher Hinsicht in den weiteren Planungen vertieft zu untersuchen sind.

Frage 2

„... die gestalterischen Vorschläge der Pasing Arcaden zur Anbindung bzw. Gestaltung der Brücke über die Offenbachstraße zu prüfen und das Pro und Contra dem UA Planung vorzustellen.“

Antwort:

Mit Beschluss des Bauausschusses vom 09.10.2018 „Fuß- und Radwegbrücke über die Offenbachstraße im Zuge der Promenade“ (Sitzungsvorlage Nr. 14-20 / V 12532) wurde die Projektgenehmigung erteilt. In der Sitzung wurden die Gestaltungsvorschläge der Pasing Arcaden diskutiert und als nicht möglich dargestellt. (siehe Niederschrift über die 44. Sitzung des Bauausschusses vom 09.10.2018).

Frage 3

„... Gespräche mit den Pasing Arcaden einzuleiten, um die Aufstellung einer vielfach geforderten (Bahnhofs-) Uhr am Pasinger Bahnhofsvorplatz zu ermöglichen. Die Geschäftsleitung hat gegenüber dem BA Bereitschaft zur Unterstützung signalisiert.“


Antwort:

Das Baureferat hält Gespräche nur mit der Pasing Arcaden GmbH&Co.KG bezüglich der Aufstellung einer Uhr am Pasinger Bahnhofsvorplatz für nicht zielführend. Der Anlage 1 kann entnommen werden, dass die Verkehrsflächen im Bereich des Bahnhofsvorplatzes unterschiedlichen Eigentümern zugeordnet sind. Die gelb eingefärbten Flächen sind öffentliche Verkehrsflächen des Baureferates, die Fläche an der Nordseite des Bahnhofsvorplatzes gehört der Deutschen Bahn AG (DB Netz AG) und die Fläche östlich des Bahnhofsvorplatzes ist den Pasing Arcaden GmbH&Co.KG zugehörig. Aufgrund der unterschiedlichen Zuständigkeiten wurde vom Bezirksausschuss des Stadtbezirkes 21 Pasing-Obermenzing bereits 2015 ein runder Tisch zur Aufstellung einer Bahnhofsuhr mit Vertretern der Deutschen Bahn AG, der MVG und des Baureferates einberufen. Das Baureferat hatte sich dabei bereit erklärt, die Betriebskosten inklusive Wartung für die Uhr zu übernehmen. Das Baureferat bestätigt diese Zusage auch weiterhin. Im Rahmen des städtischen Projektes Neubau Nordumfahrung Pasing / Terminalbauwerk Pasing wurde 2010 am Pasinger Bahnhofsvorplatz die vorhandene Uhr (siehe Anlage 2) der Deutschen Bahn AG abgebaut und von der DB Station&Service AG eingelagert. Das Baureferat hat deshalb die DB Station&Service AG gebeten, zu prüfen, ob diese Uhr noch zur Verfügung steht. Ansprechpartner ist die DB Station&Service AG (I.SV-S-Mü (A)), Anlagenmanagement, Bayerstraße 10a, 80335 München, Tel. 089/1308-4711. Sobald dem Baureferat eine Rückmeldung der DB Station&Service AG vorliegt, werden wir Ihnen diese zuleiten.

Mit freundlichen Grüßen

gez.

Anlage 1

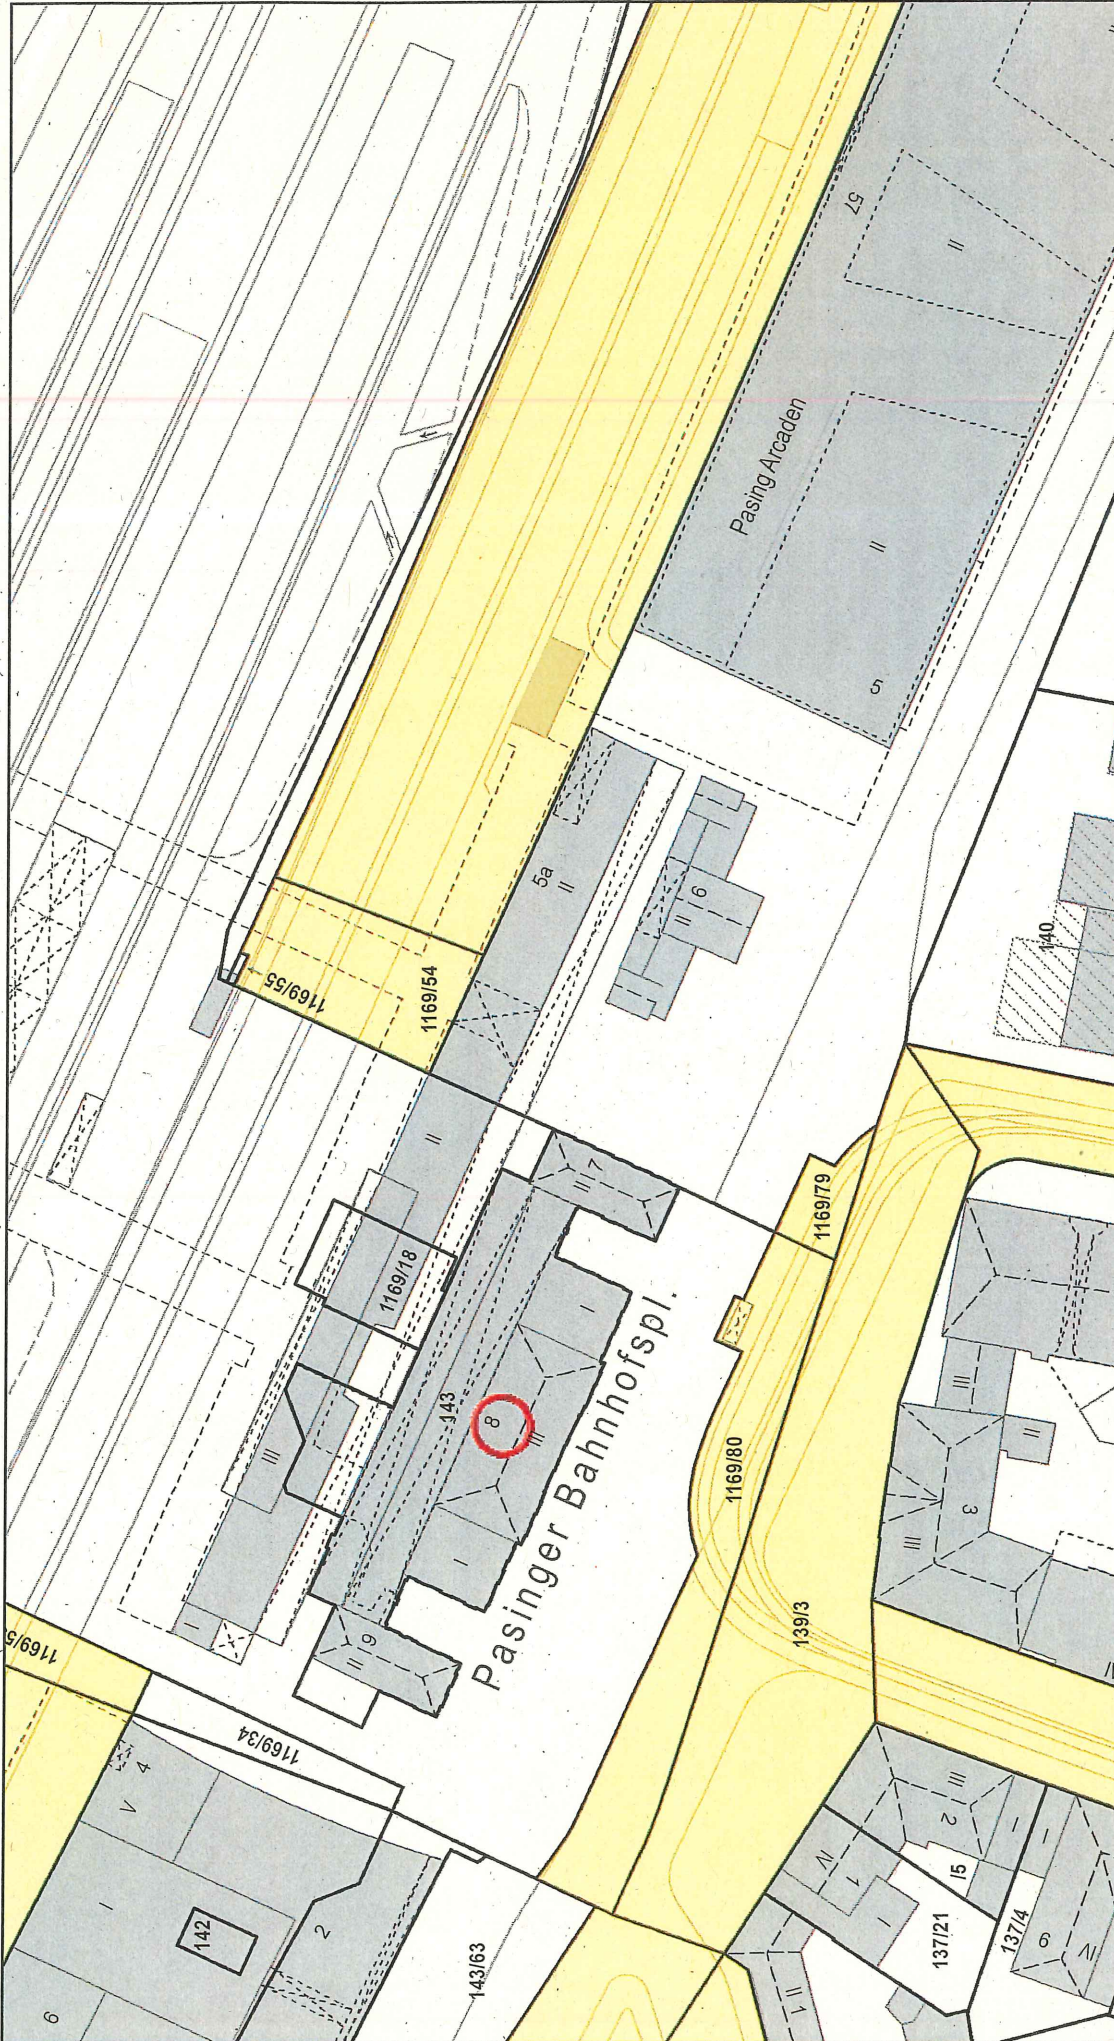

Datenauszug

Erstellt für Maßstab 1:1.000


Zur Maßentnahme nur bedingt geeignet

Ersteller

Erstellungsdatum 13.12.2018



Landeshauptstadt
München
Baureferat

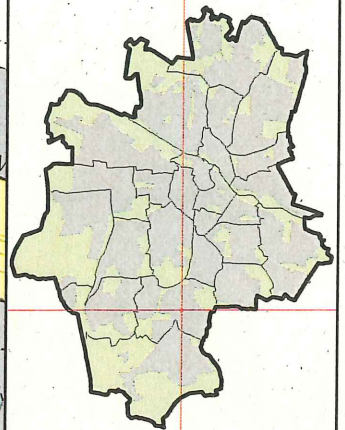

frühere Bahnhofsumkle

