


Teilange 2

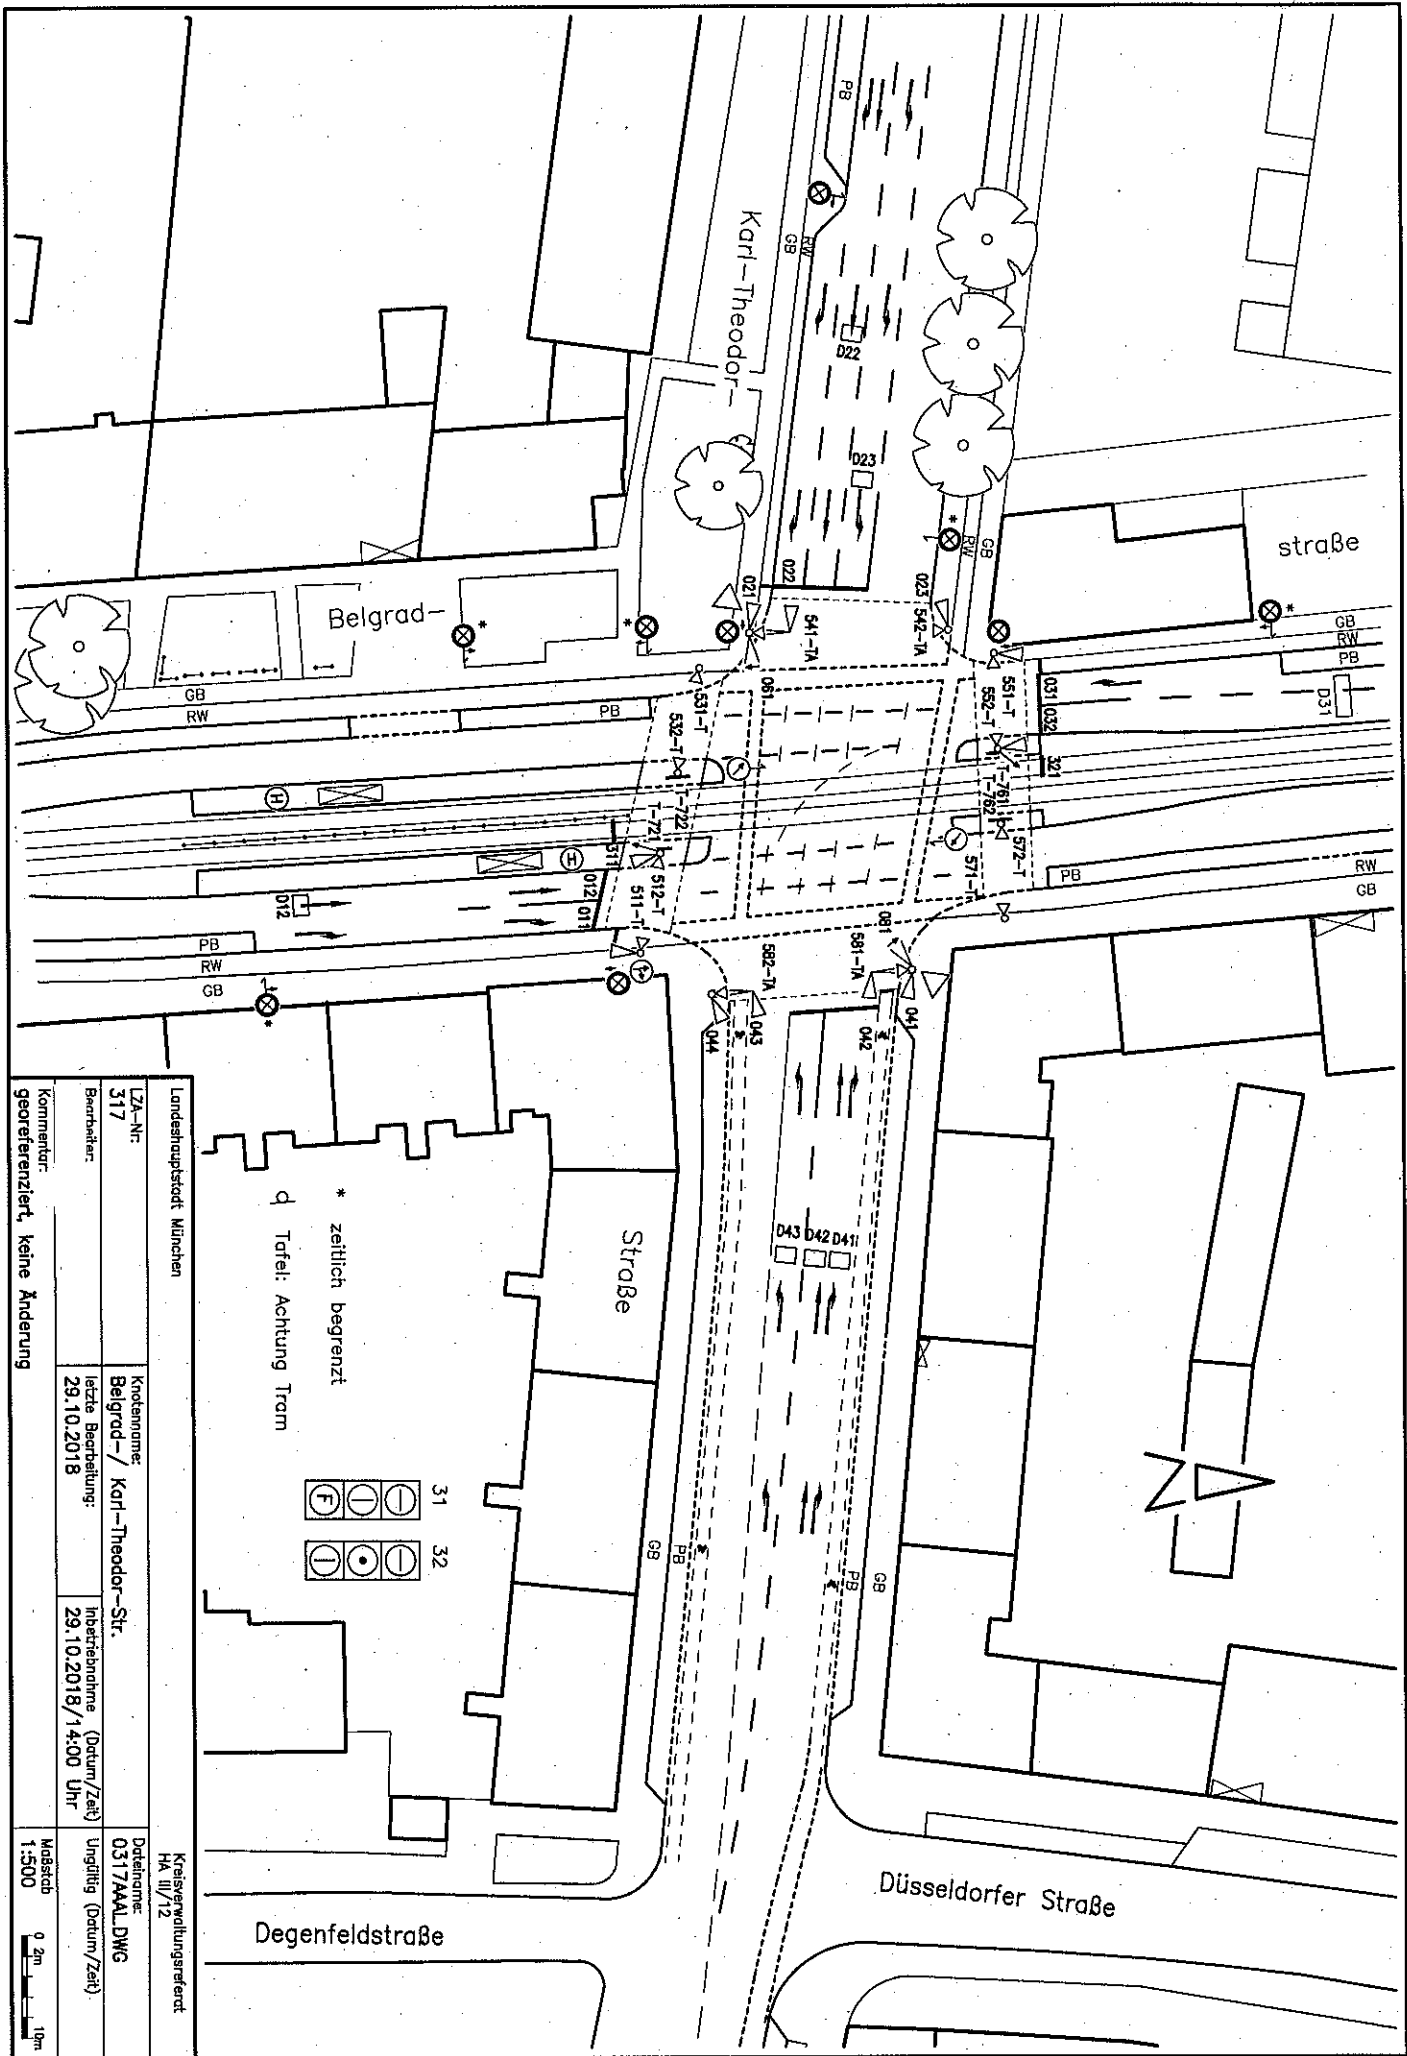

Landeshauptstadt München			
LZA-Nr. 317	Knotenname: Belgrad- / Karl-Theodor-Str.	Datenname: 0317AAAL.DWG	Kreisvervollständigt HA III/12
Bearbeiter: 29.10.2018	letzte Bearbeitung: 29.10.2018	Inbetriebnahme (Datum/Zeit): 29.10.2018/14:00 Uhr	Ungültig (Datum/Zeit):
Kommentar: georeferenziert, keine Änderung			Maßstab 1:500


* zeitlich begrenzt
d Tafel: Achtung Tram

31 32

(F) (1) (1)

Degenfeldstraße

Düsseldorfer Straße

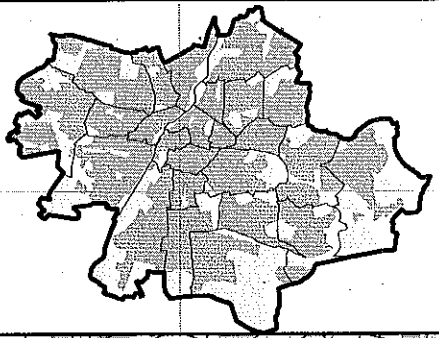

Ersteller

Erstellungsdatum 04.01.2019

0 250 m



Datenauszug


Erstellt für Maßstab 1:5.000

Zur Maßentnahme nur bedingt geeignet



Landeshauptstadt
München

Kreisverwaltungsreferat

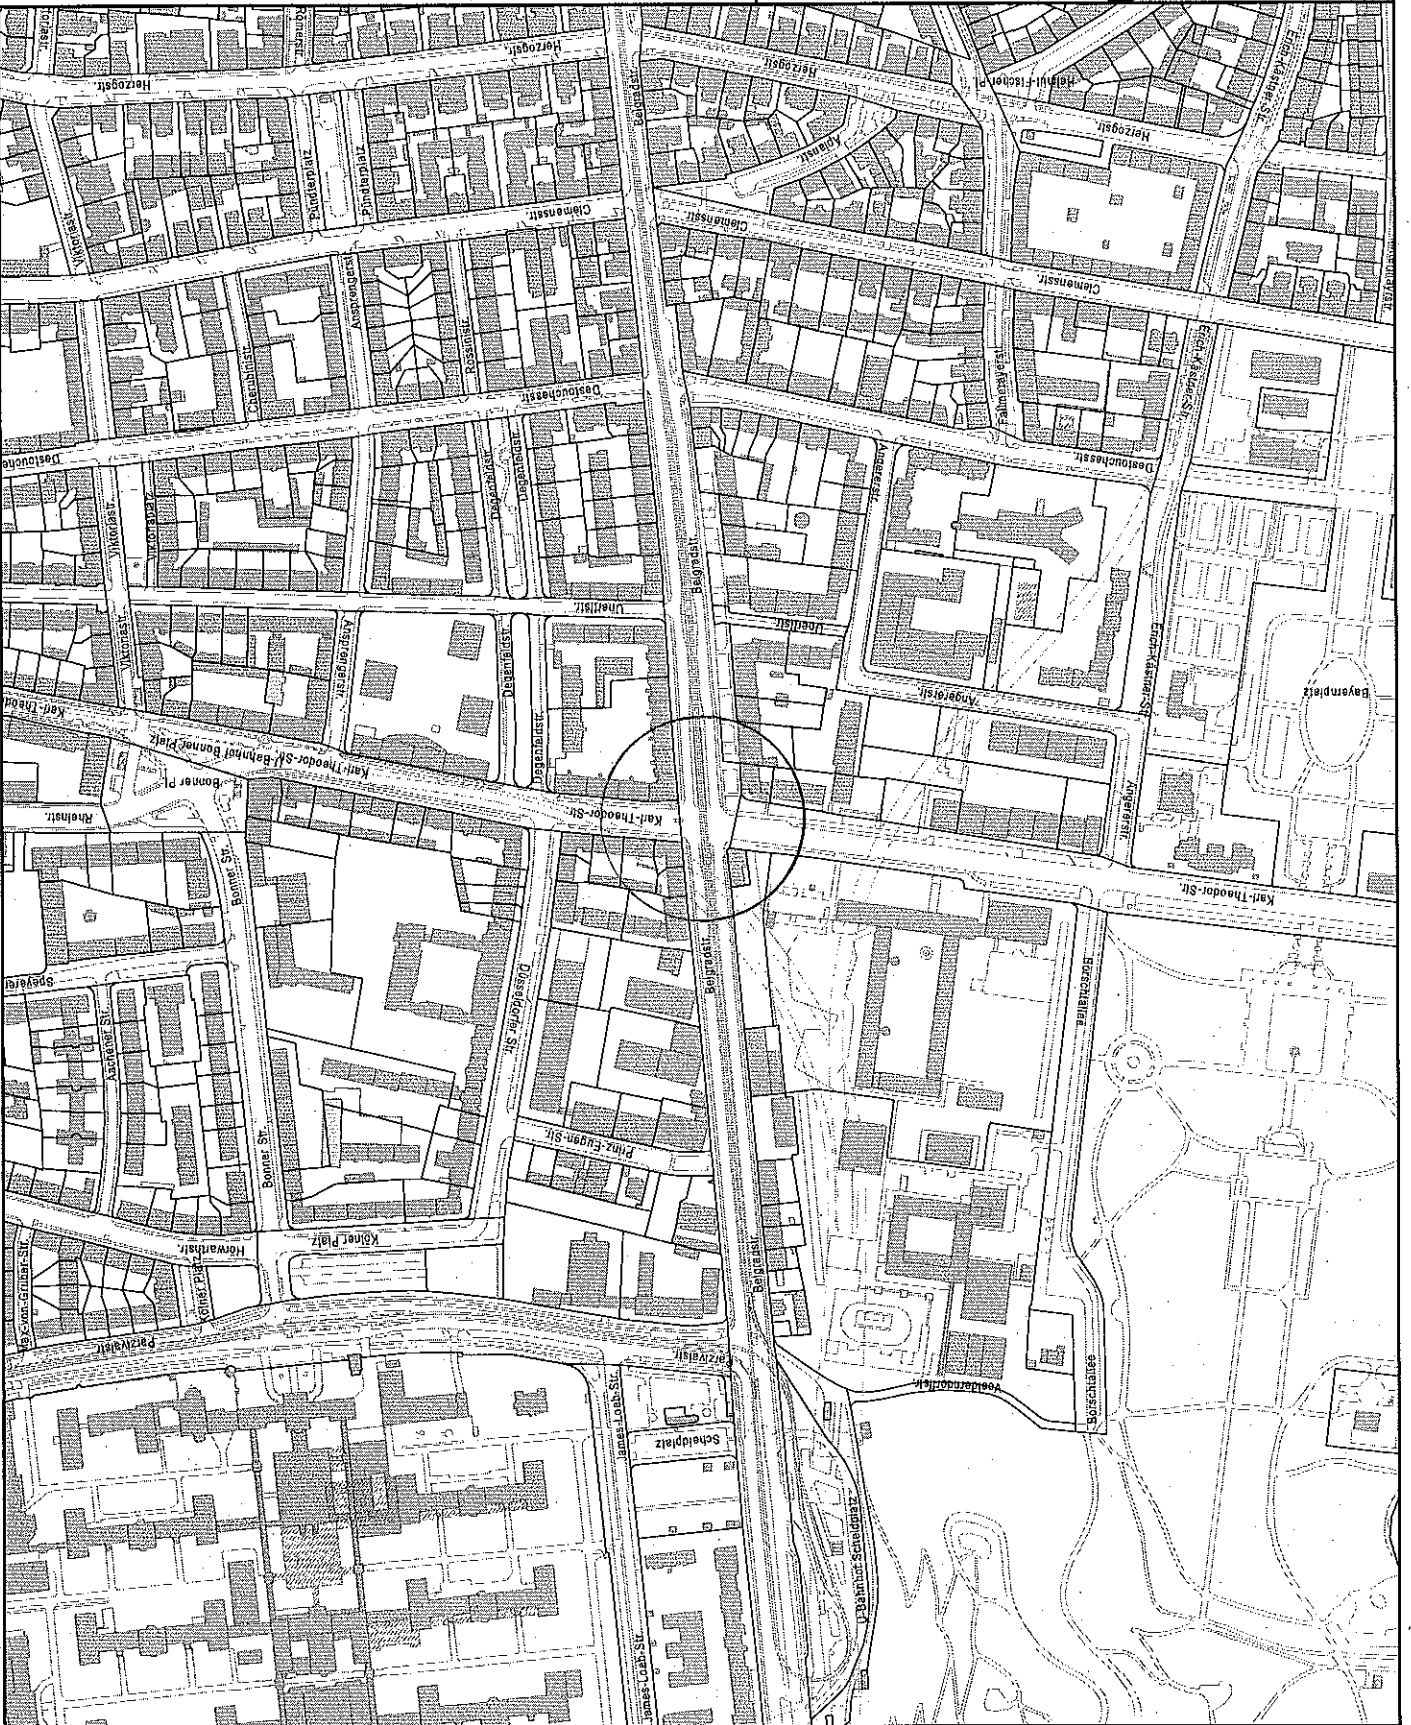

Anlage 3