


Aufteilungsplan 1. Bauabschnitt Freiham (Beschluss der Vollversammlung des Stadtrates am 29.07.2015, Sitzungsvorlagen Nr. 14 – 20 / V 03601)

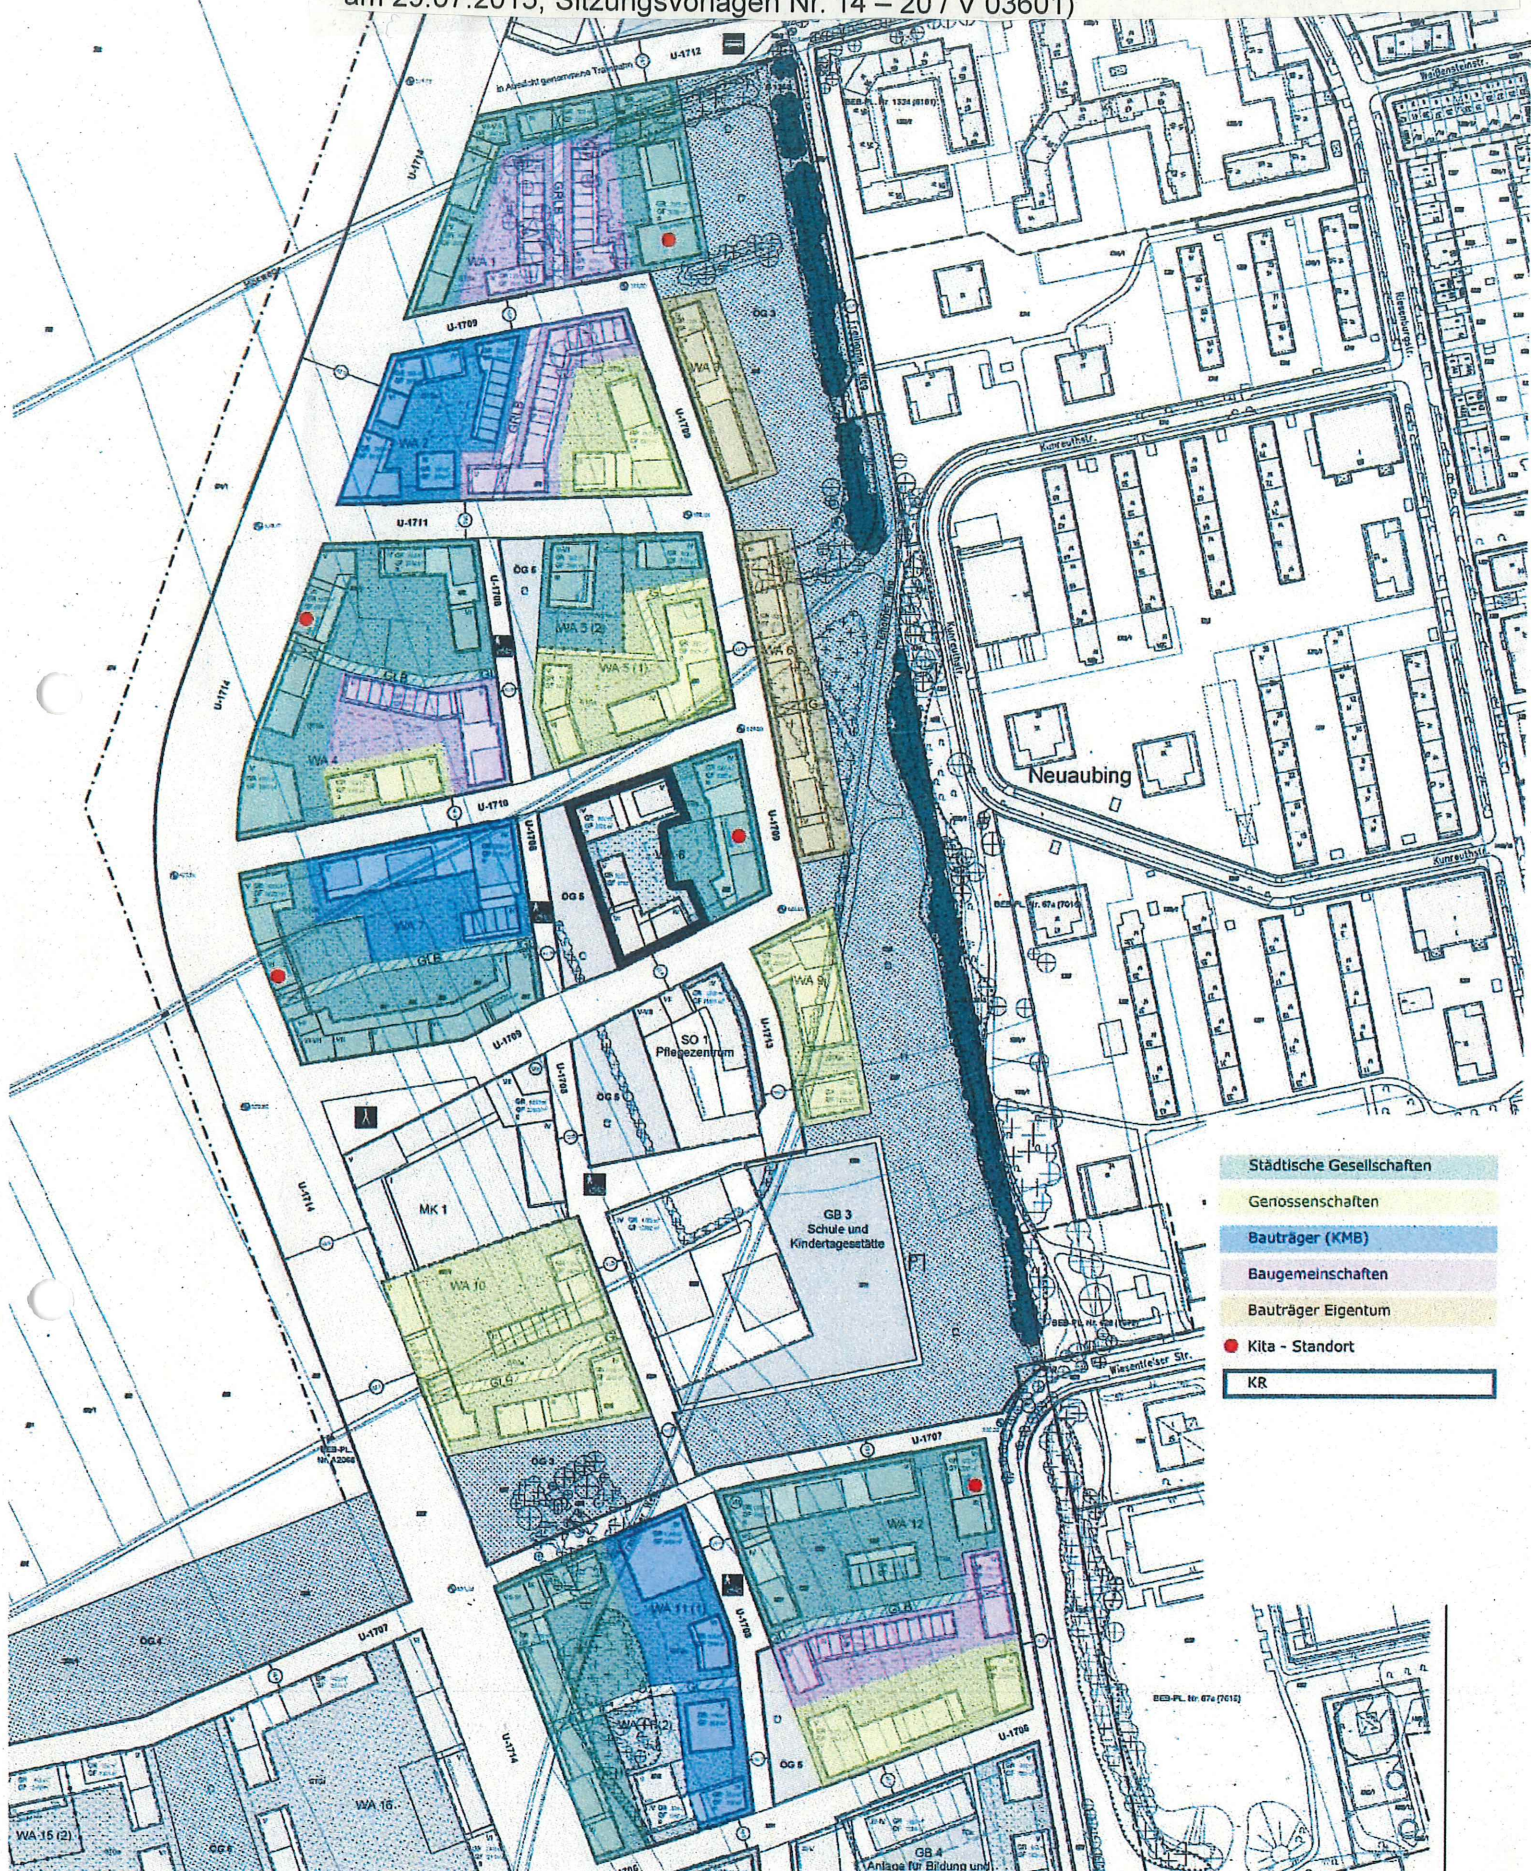

- Städtische Gesellschaften
- Genossenschaften
- Bauträger (KMB)
- Baugemeinschaften
- Bauträger Eigentum
- Kita - Standort
- KR