


Anlage 2

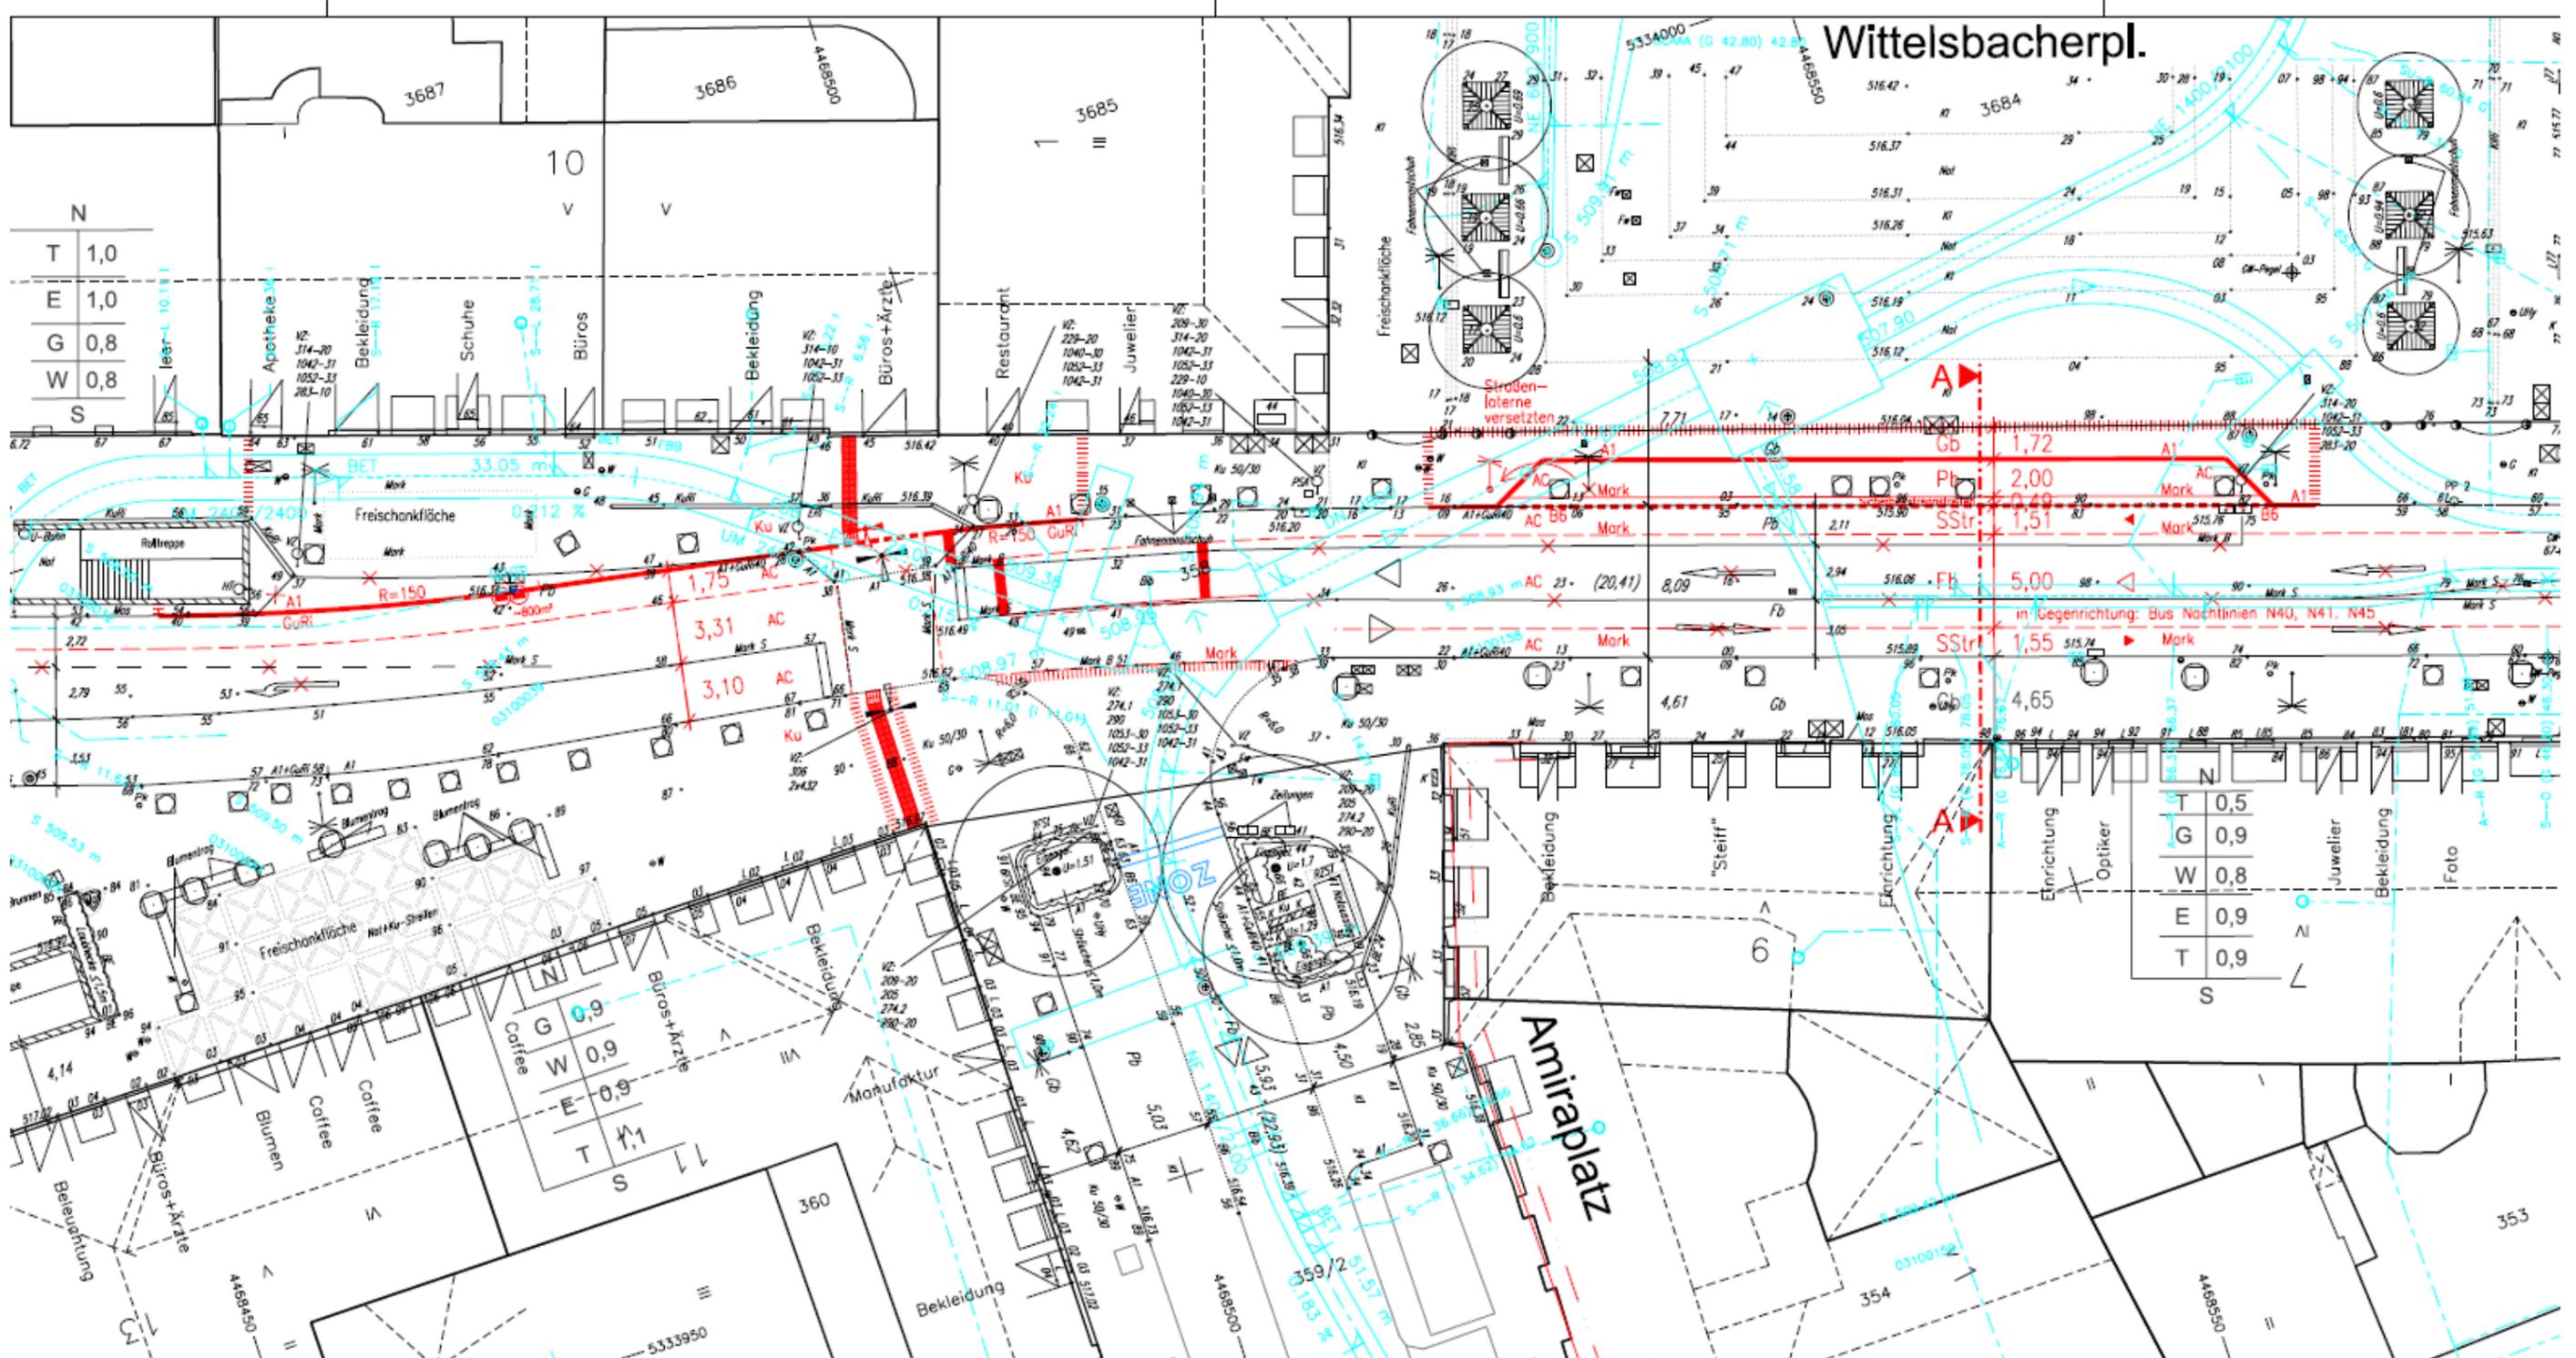

Entwurfsplan