

Bürgerversammlung des . Stadtbezirkes am . . 

Betreff (Wiederholung von Seite 1 – bitte nur 1 Thema pro Wortmeldebogen):

Verkehrsschild für Radfahrer

Antrag (Bitte formulieren Sie so, dass mit "ich stimme zu" oder "ich stimme nicht zu" abgestimmt werden kann) oder Anfrage:

Antrag:

- ①
- Verkehrsschild: Bei Rot STOP an der Haltelinie

An der Ampel am Ende der Ottobrunner Str. stadtauswärts in den Pflanztplatz



- ②
- Haltelinie am Radweg am Ende der Ottobrunnerstr. stadtauswärts

Raum für Vermerke des Direktoriums - bitte nicht beschriften

☐ ohne Gegenstimme angenommen☒ mit Mehrheit angenommen☐ ohne Gegenstimme abgelehnt☐ mit Mehrheit abgelehnt

2.1+2

Textfeld für Kontaktdaten

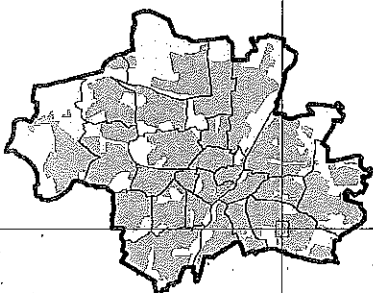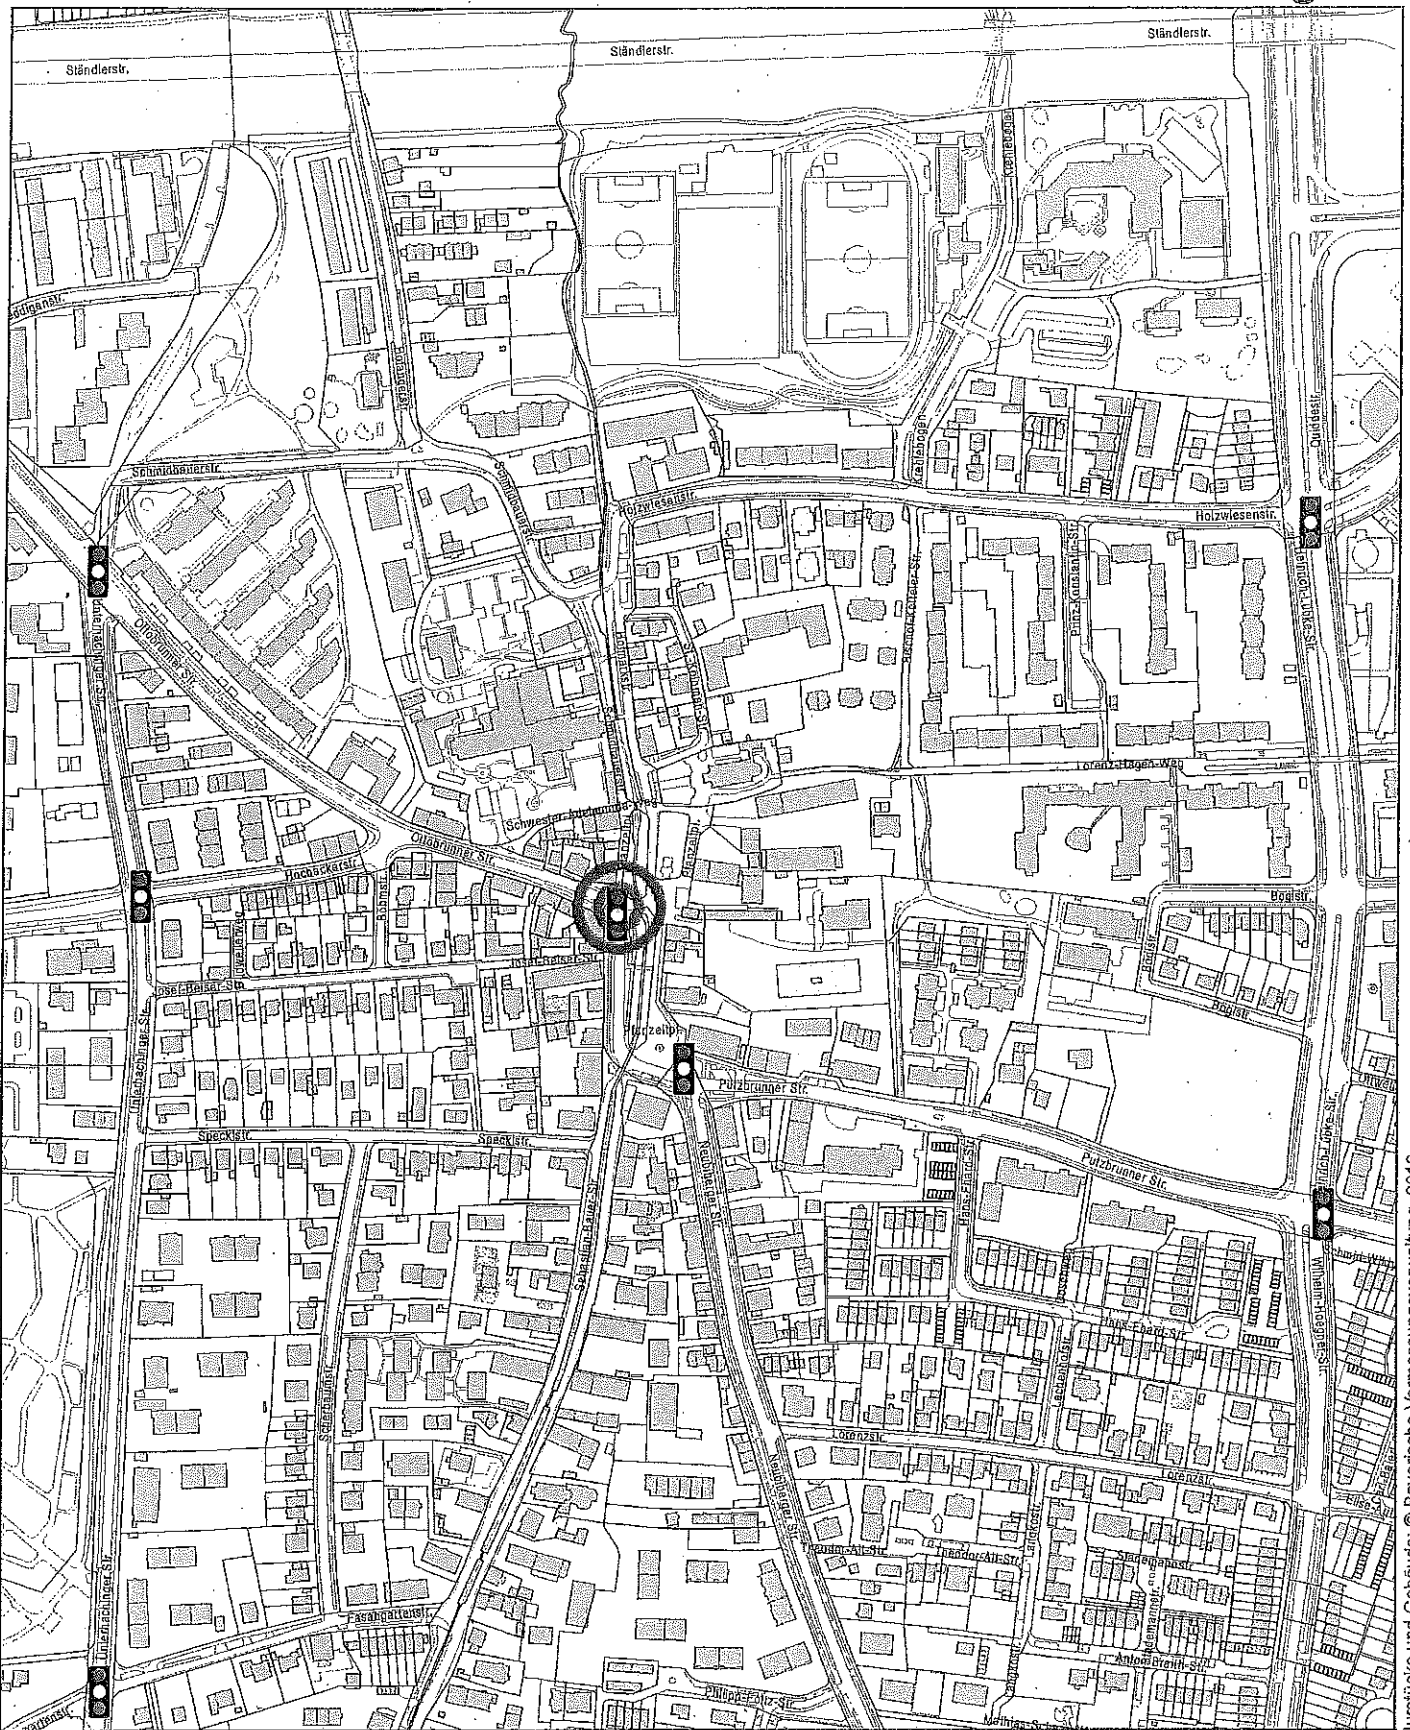

#### Datenauszug

Erstellt für Maßstab 1:5.000  
Zur Maßentnahme nur bedingt geeignet




Landeshauptstadt  
München  
Kreisverwaltungsreferat

Ersteller KVR-I/322  
Erstellungsdatum 15.07.2019

0 250 m



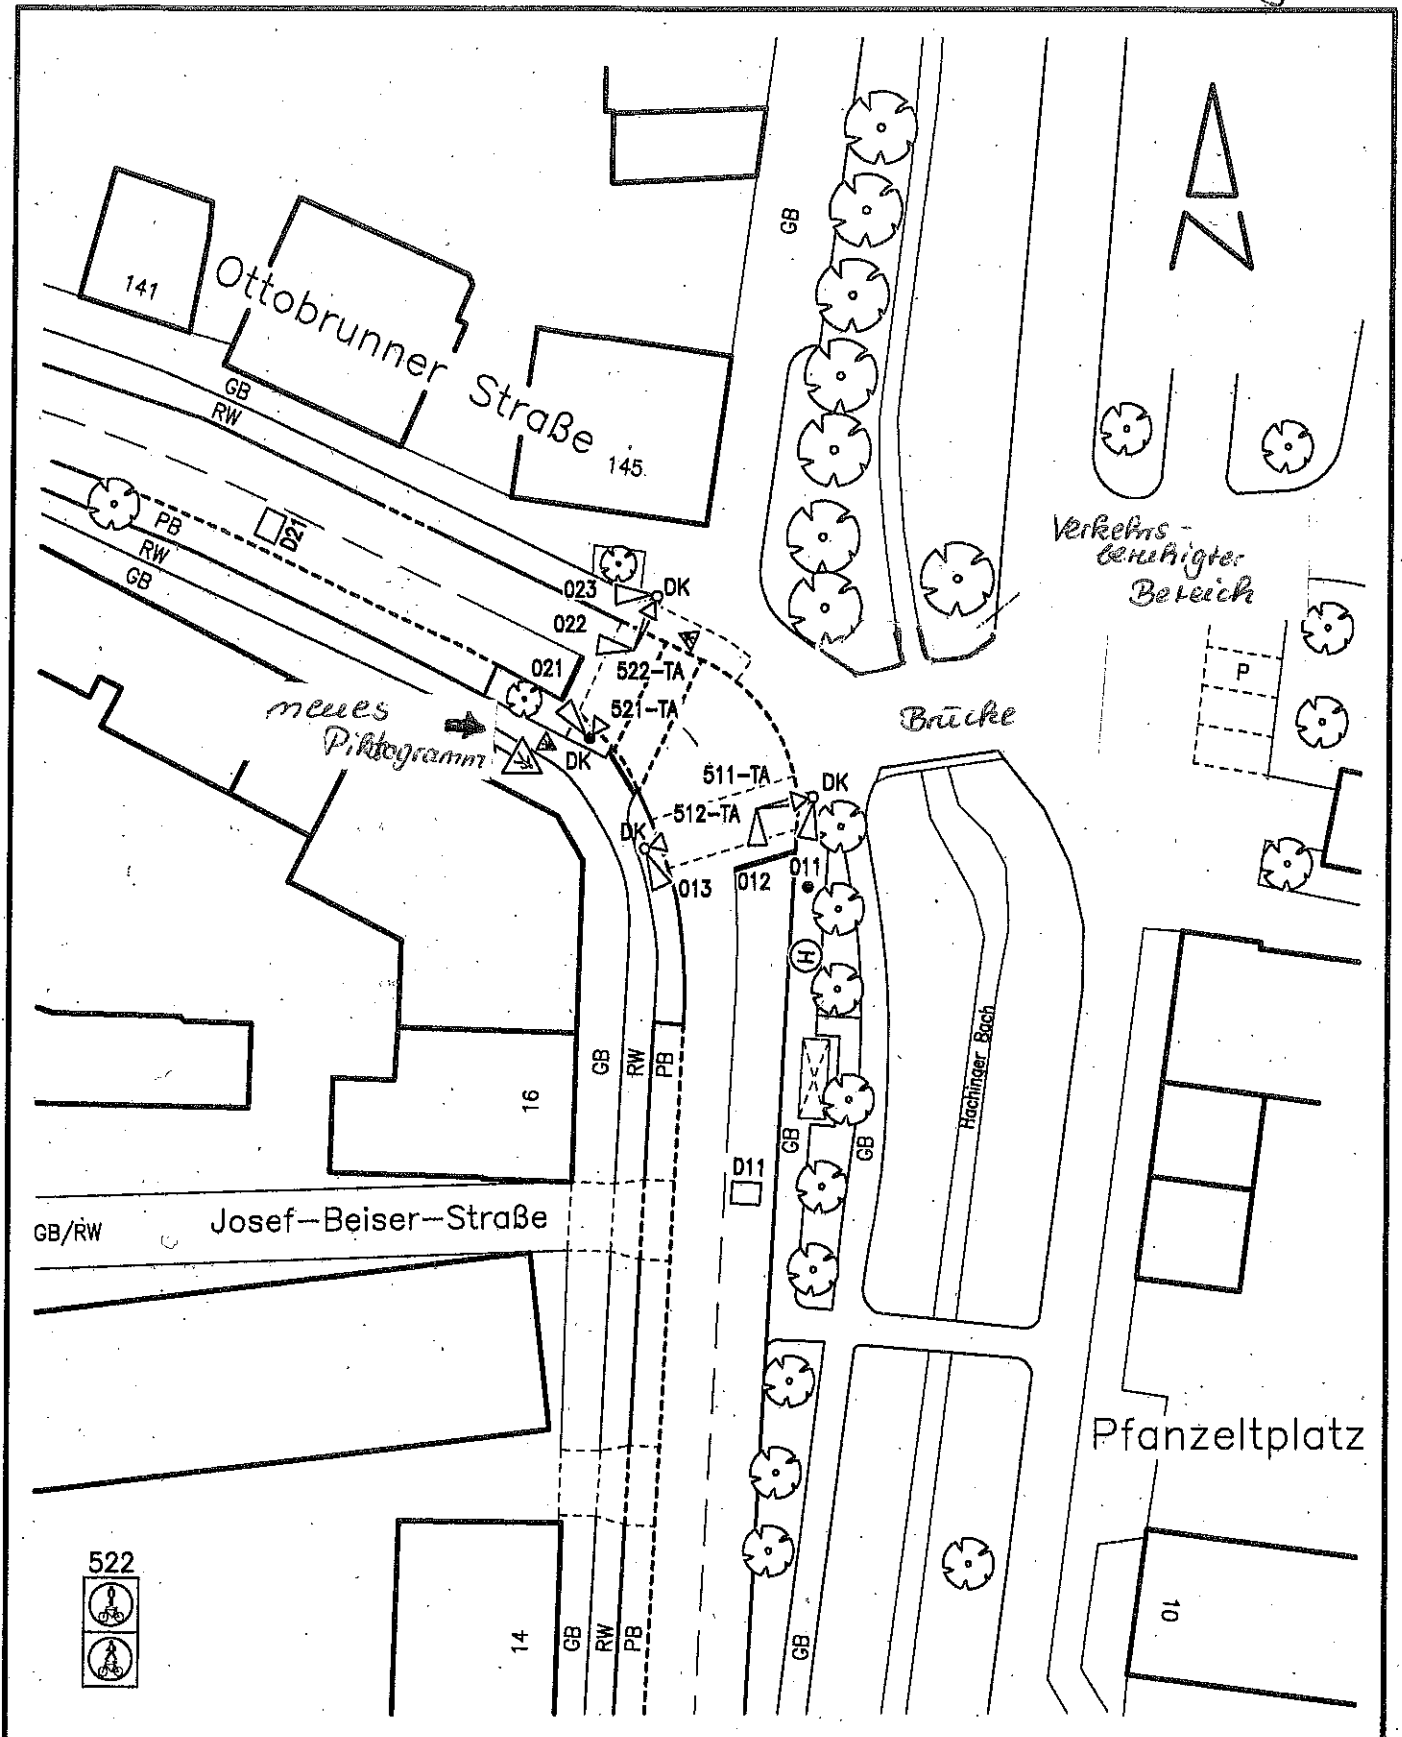

Landeshauptstadt München

Kreisverwaltungsreferat  
HA III/12

LZA-Nr:  
343

Knotenname:  
**Ottobrunner Str./ Pfanzeitplatz**

Dateiname:  
0343AAAL.DWG

**Bearbeiter:**

letzte Bearbeitung:  
07.05.2019

Inbetriebnahme (Datum/Zeit)  
17.04.2019/12:00 Uhr

Ungültig (Datum/Zeit)

Planberichtigung, VZ 133-10 neu.

Maßstab  
1:500

