





Bürgerversammlung des 23. Stadtbezirks am 04.07.2019

Betreff

Ablehnung Bauantrag Ganzenmüllerstrasse Ecke Allacher Straße

Antrag zum Themengebiet Bau/ Planung

Ablehnung des Bauantrags zur Errichtung von 27 Reihenhäusern sowie einer Kita mit Tiefgarage auf der Fläche des Biotops in der Ganzenmüllerstraße Ecke Allacher Strasse mit dem Ziel zur Erhaltung des Biotops.

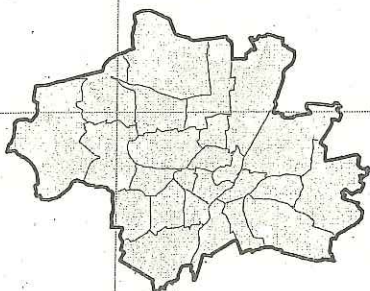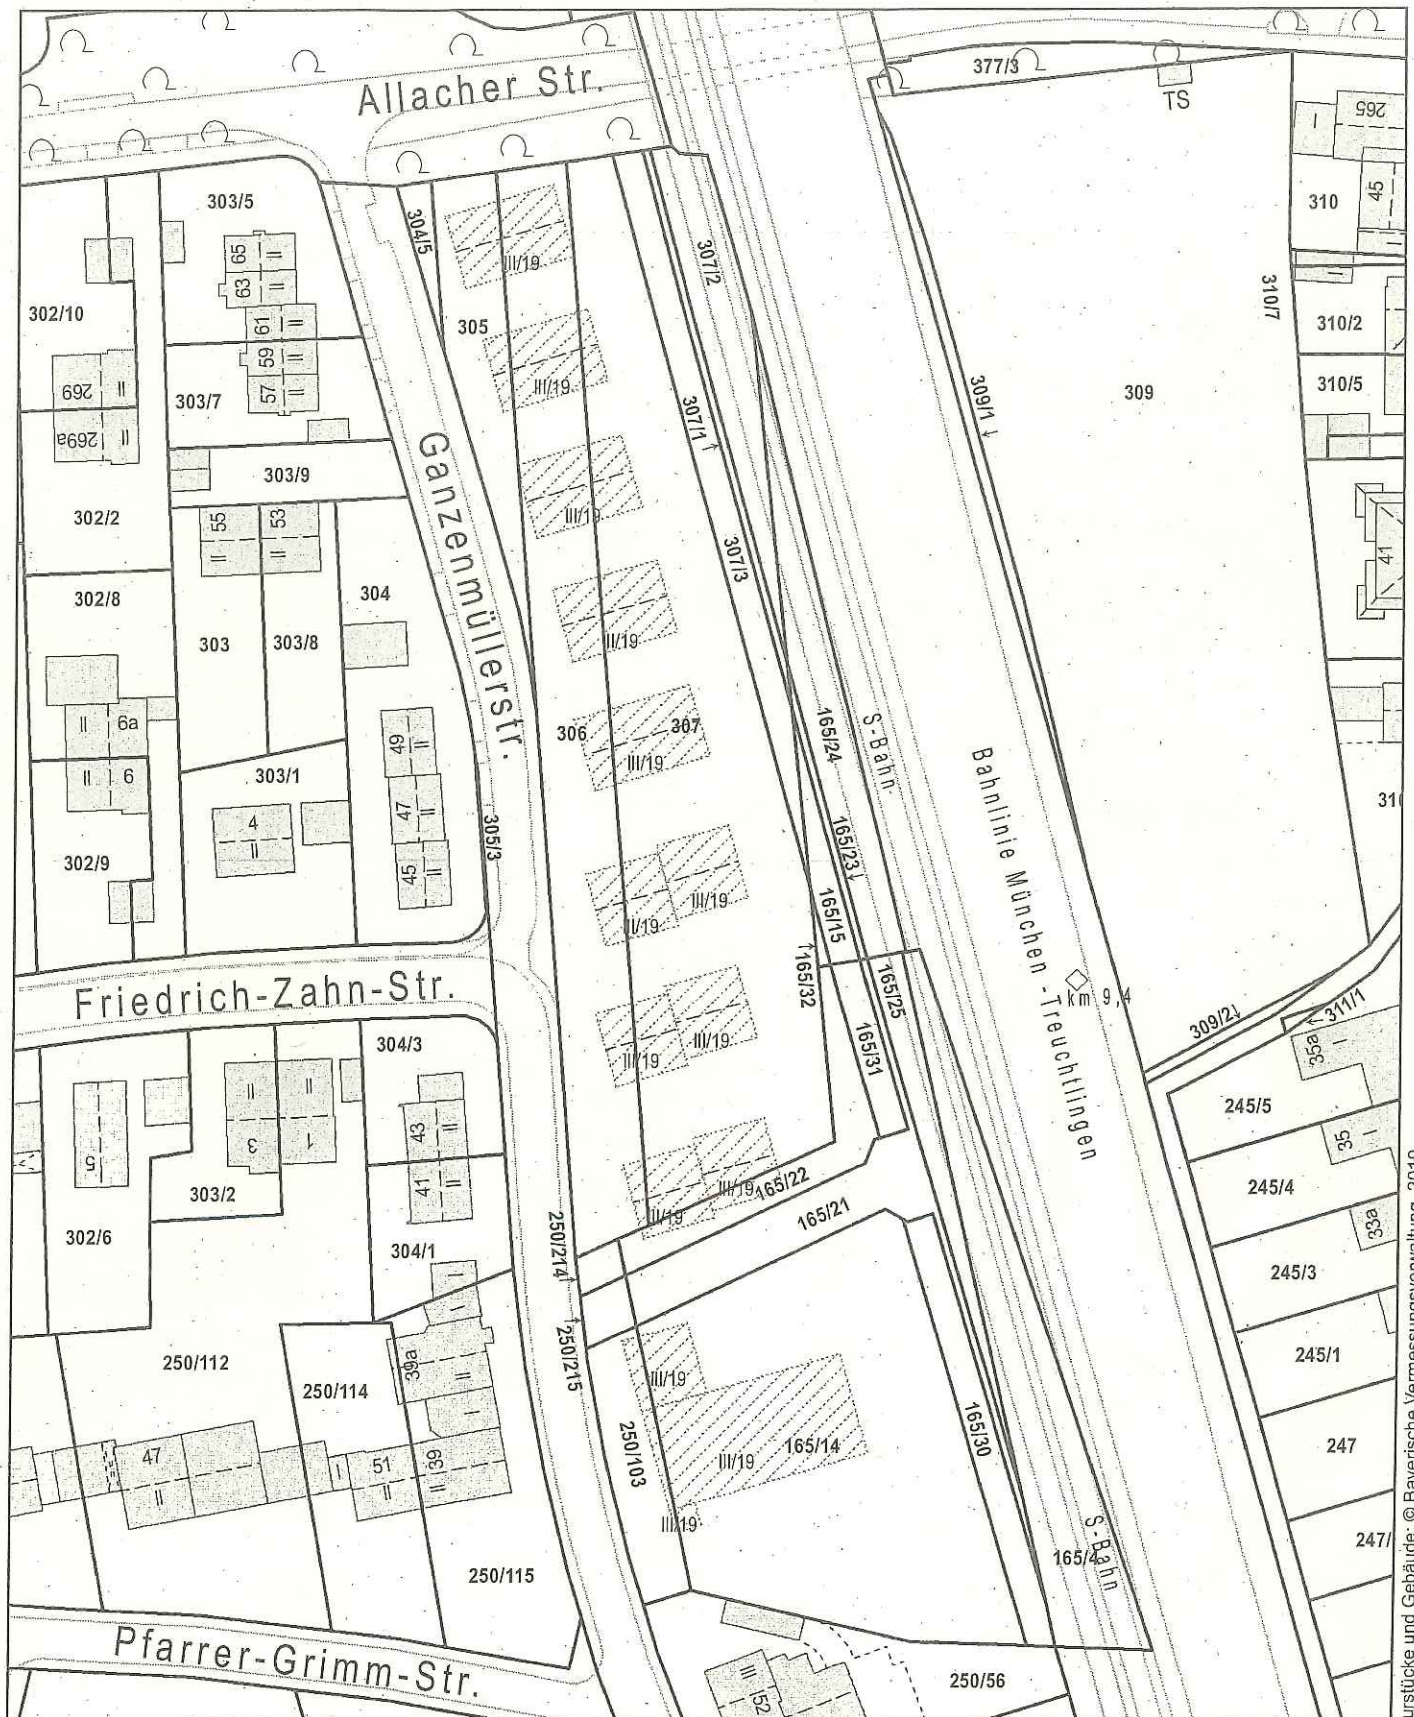

Erstellt für Maßstab 1:1.016
Zur Maßentnahme nur bedingt geeignet



Landeshauptstadt
München
**Referat für Stadtplanung
und Bauordnung**

Ersteller:
Erstellungsdatum: 08.10.2019





Datenauszug

Ersteller

Erstellungsdatum 08.10.2019

Erstellt für Maßstab 1:35.000

Zur Maßentnahme nur bedingt geeignet



Landeshauptstadt
München
Referat für Stadtplanung
und Bauordnung

