


P:\051-05-02\03_planung\05_CAD\Plotfiles\Entwurf\Zusatzpläne\140310_5-1-A3_Projektgenehmigung_140523.plt
P:\051-05-02\03_planung\05_CAD\Plotfiles\Entwurf\Zusatzpläne\140310_5-1.dwg 23.05.2014

Anlage D

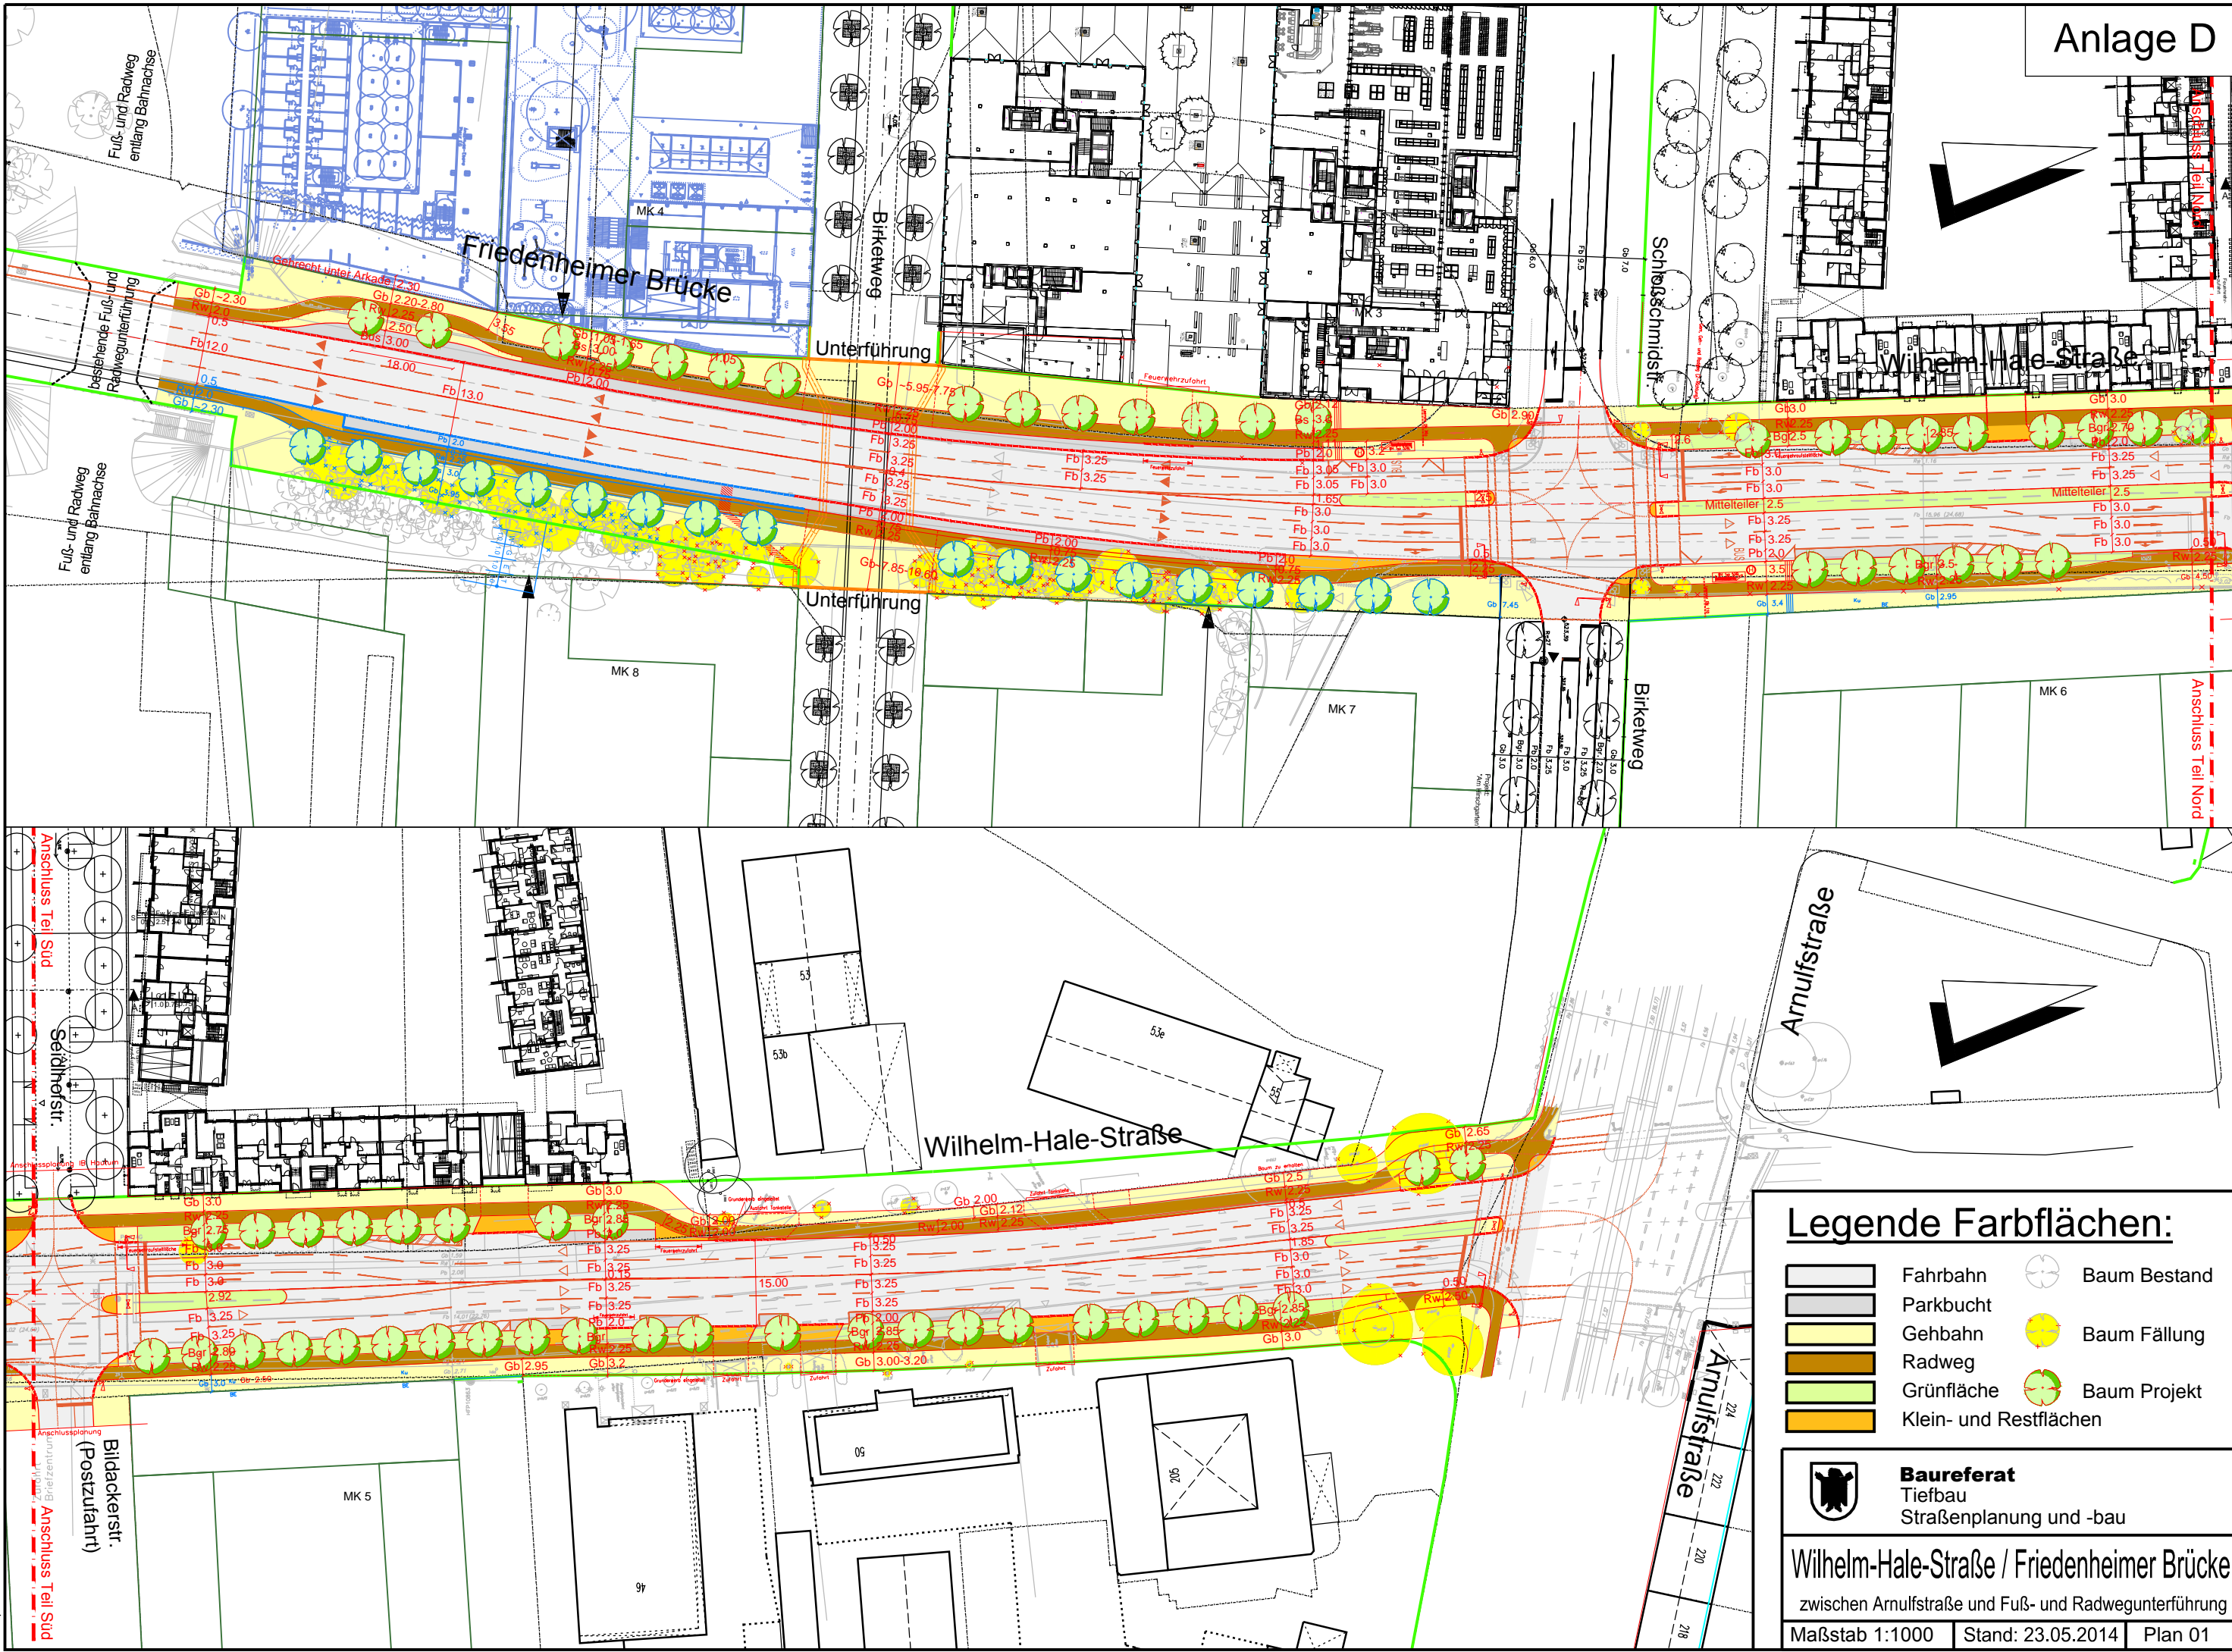

Legende Farbflächen:

- Fahrbahn
- Parkbucht
- Gehbahn
- Radweg
- Grünfläche
- Klein- und Restflächen
- Baum Bestand
- Baum Fällung
- Baum Projekt

Baureferat
Tiefbau
Straßenplanung und -bau

Wilhelm-Hale-Strasse / Friedenheimer Brücke
zwischen Annulfstrasse und Fuß- und Radwegunterführung

Maßstab 1:1000 | Stand: 23.05.2014 | Plan 01