Entwurf Bebauungsplan mit Grünordnung Nr. 2058a (Stand: 06.05.2014)

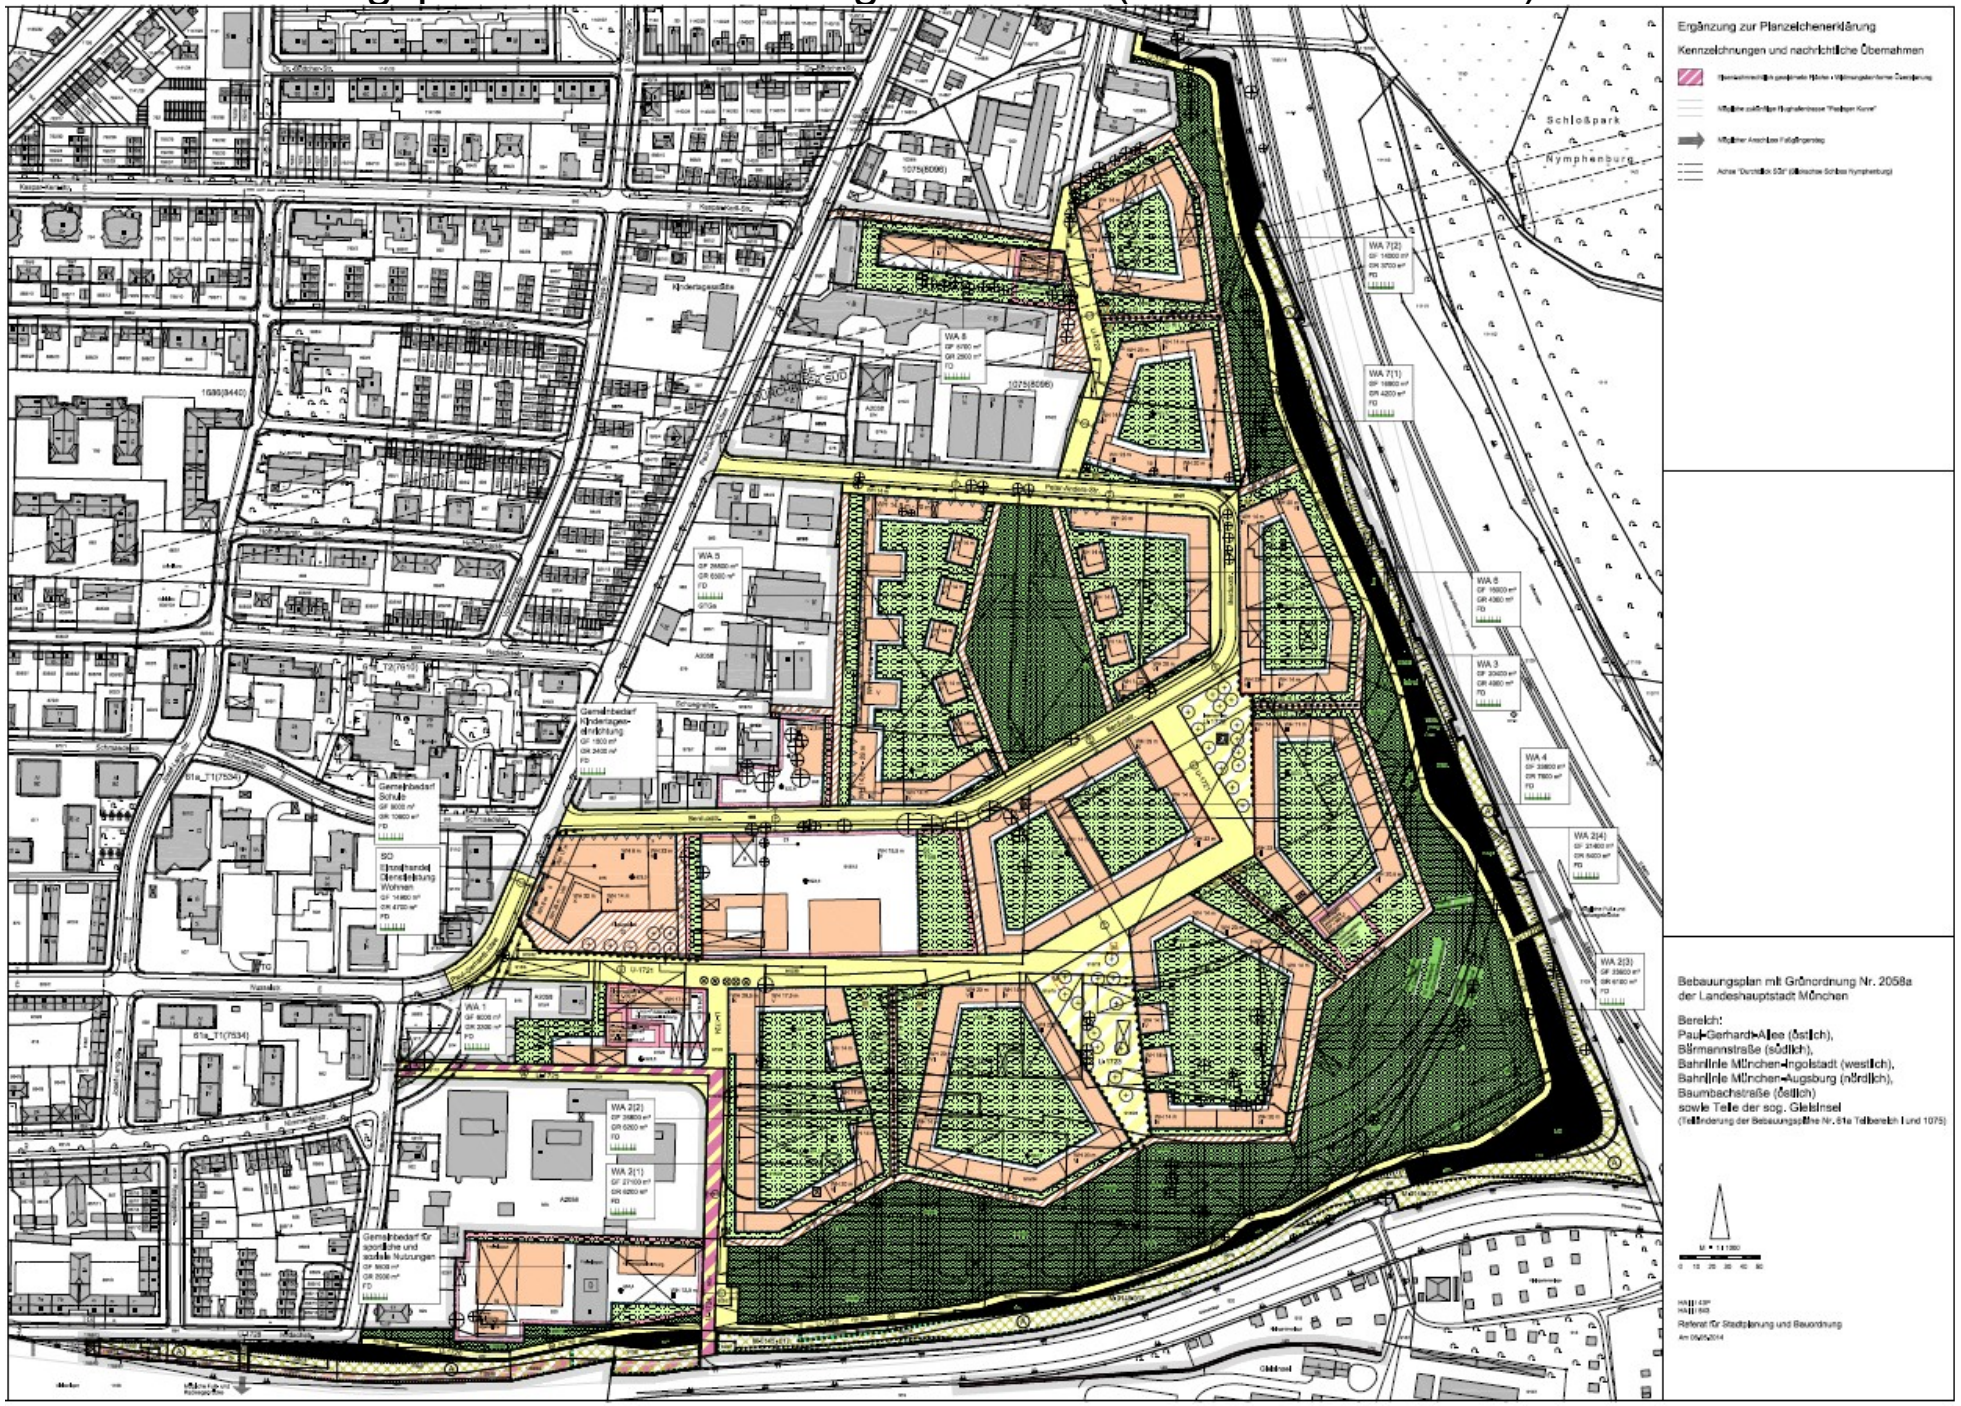

ANLAGE 4